

1 - Plan de situation

Lotissement de Kergreis Pluguffan

Maitre d'ouvrage:





Architecte:

08/12/2021 - Version A


PLAN DE SITUATION

Certifié conforme

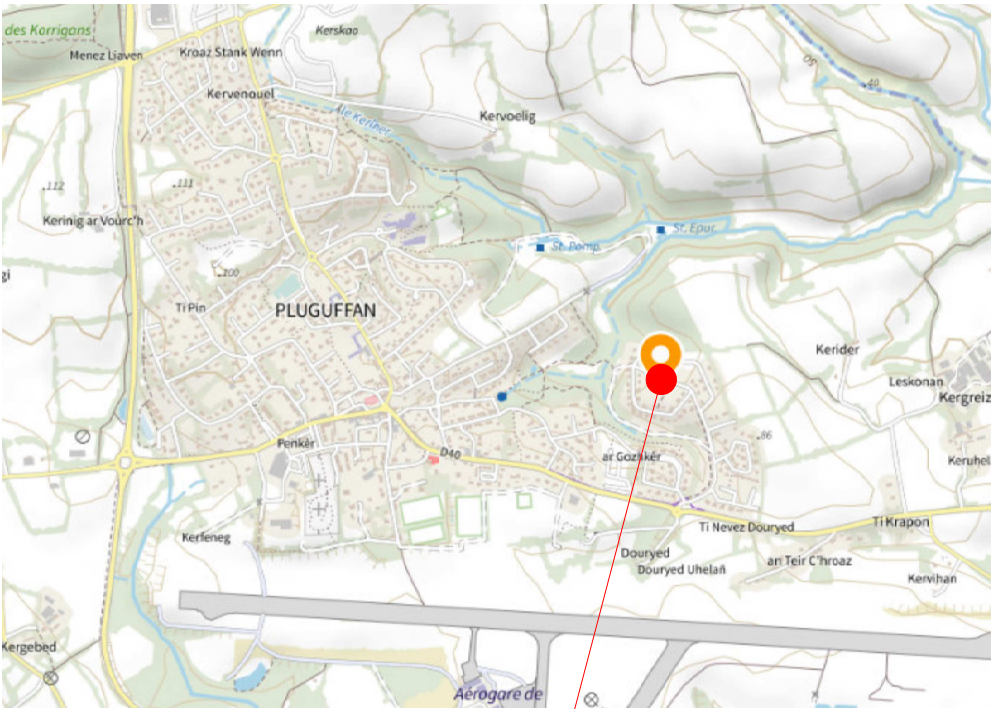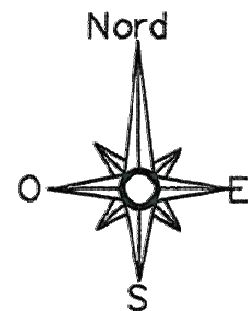

1/20 000 ème

Lotissement

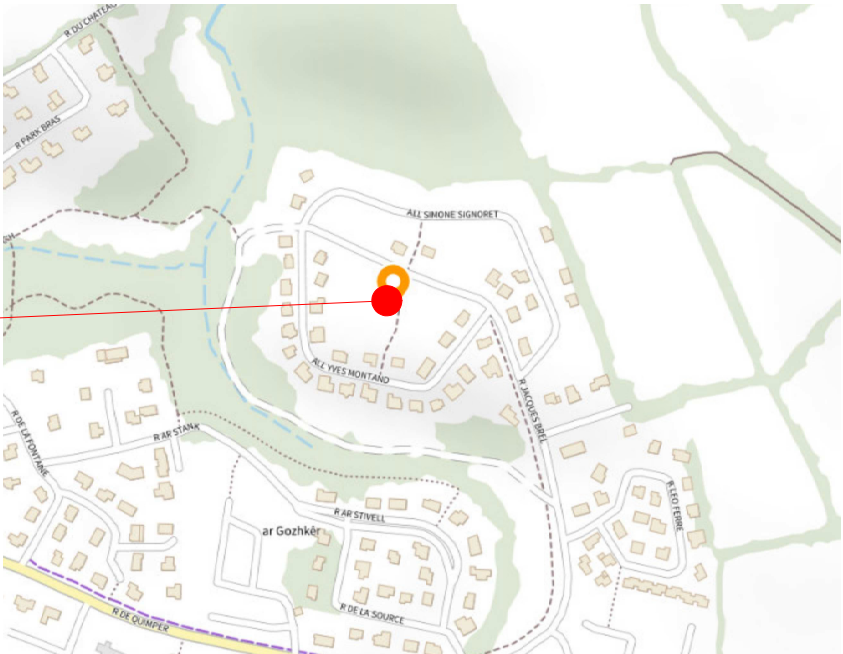

1/5 000 ème

NOTA: Ces plans sont valables sous réserves de modifications de détails qui seraient imposés par des impératifs techniques en cours de construction. Les différences de 5% sur les superficies et les cotes exprimées par les plans seront tenues pour admissibles et ne pourront fonder aucune réclamation.

2 - Plan de masse


Lotissement de Kergreis
Pluguffan

Maitre d'ouvrage:



Architecte:


Certifié conforme

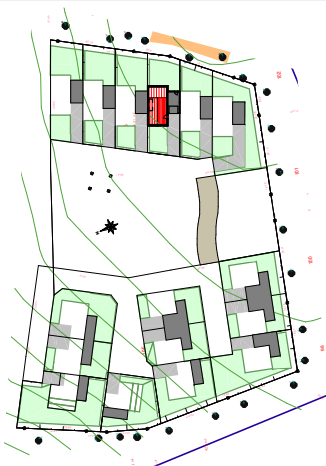

08/12/2021 - Version A

PLAN DE MASSE


Certifié conforme

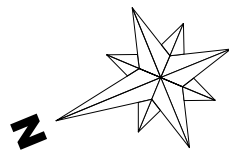

LEGENDE DU PLAN

- Toiture ardoise
- Toit terrasse
- Chaussée
- Stationnement
- Gazon
- Talus

M14 - T3
Echelle : 1/200 ème

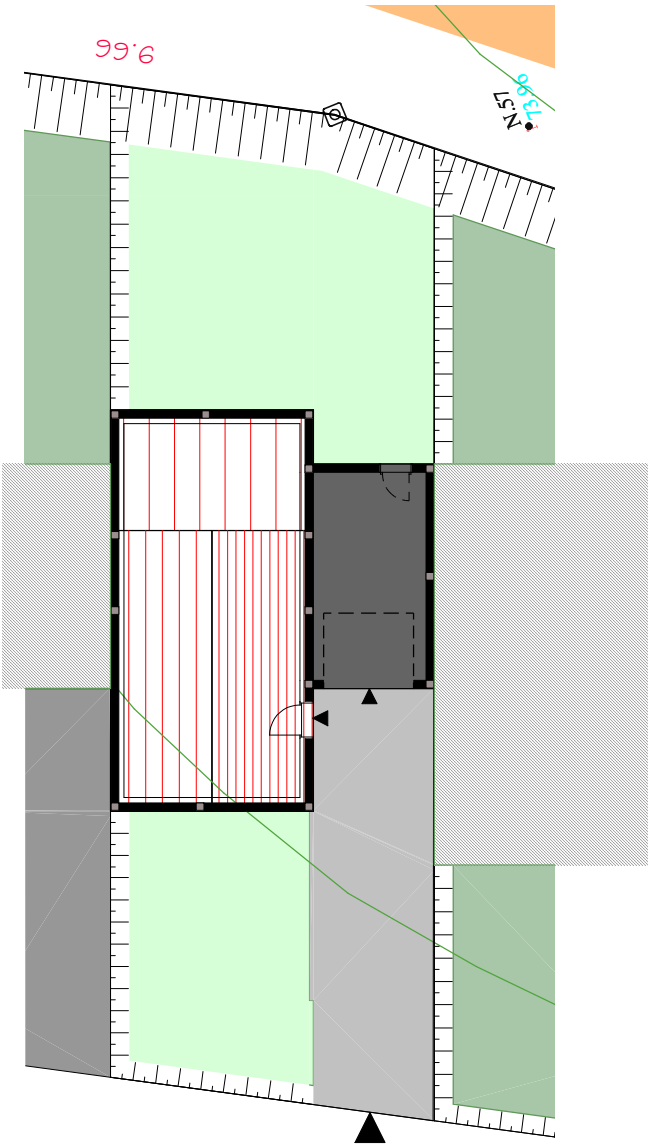

NOTA: Ces plans sont valables sous réserves de modifications de détails qui seraient imposés par des impératifs techniques en cours de construction.
Les différences de 5% sur les superficies et les cotes exprimées par les plans seront tenues pour admissibles et ne pourront fonder aucune réclamation.

3 - Plan de façades


Lotissement de Kergreis
Pluguffan

Maitre d'ouvrage:



Architecte:


Certifié conforme

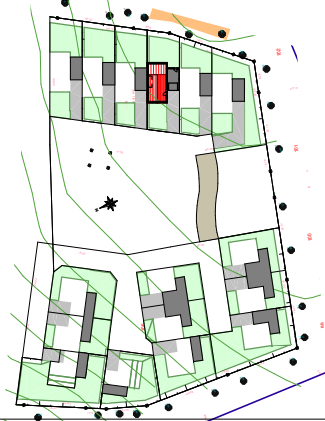

08/12/2021 - Version A

Façades Nord/Ouest et Sud/Est

Certifié conforme

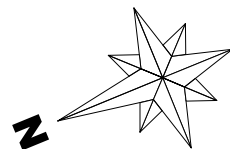

M14 - T3
Echelle : 1/100 ème




Façade Nord/Ouest




Façade Sud/Est


NOTA: Ces plans sont valables sous réserves de modifications de détails qui seraient imposés par des impératifs techniques en cours de construction.
Les différences de 5% sur les superficies et les cotes exprimées par les plans seront tenues pour admissibles et ne pourront fonder aucune réclamation.

4 - Plan de façades

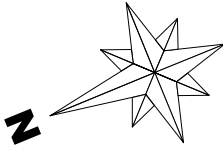Lotissement de Kergreis Pluguffan
Maitre d'ouvrage: 
Architecte:
Certifié conforme 
08/12/2021 - Version A
Façades Sud/Ouest et Nord/Est
Certifié conforme

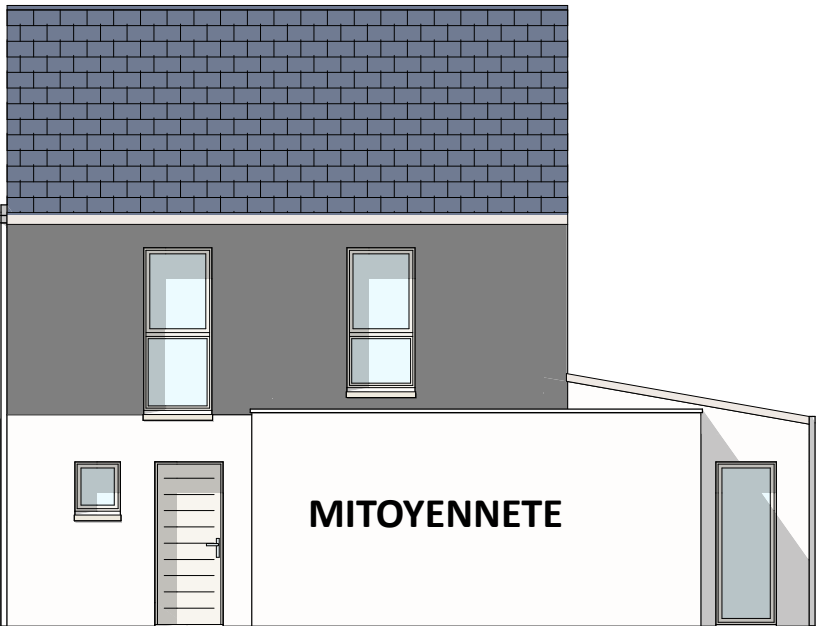M14 - T3 Echelle : 1/100 ème

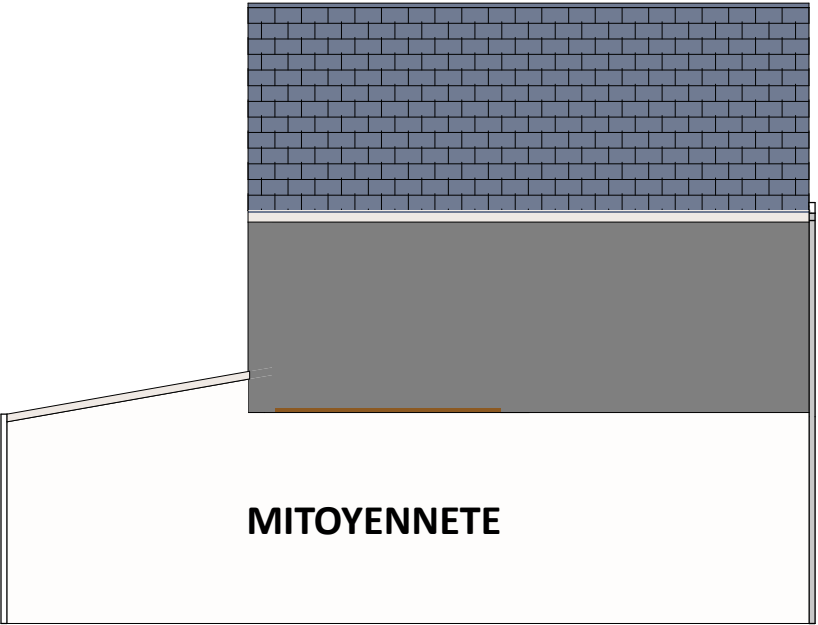

Façade Sud/Ouest



Façade Nord/Est

NOTA: Ces plans sont valables sous réserves de modifications de détails qui seraient imposés par des impératifs techniques en cours de construction.
Les différences de 5% sur les superficies et les cotes exprimées par les plans seront tenues pour admissibles et ne pourront fonder aucune réclamation.

5 - Plan de logement


Lotissement de Kergreis
Pluguffan

Maitre d'ouvrage:



Architecte:

Certifié conforme

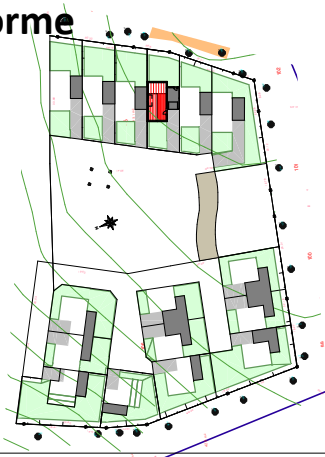

08/12/2021 - Version A


Plan du logement

Certifié conforme



Terrain = 223 m²
dont jardin + terrasse = 147 m²

TABLEAU DE SURFACES				
Niveau 0	S. HABITABLE	S. ANNEXE	S. GARAGE	S. OUVERTE
Entrée	3,40 m ²			
Séjour	26,22 m ²	2,33 m ²		
Cuisine	8,61 m ²			
SdE	4,84 m ²			
Garage			16,50 m ²	
Total Niveau 0	43,07 m ²	2,33 m ²	16,50 m ²	
Niveau 1	S. HABITABLE	S. ANNEXE	S. GARAGE	S. OUVERTE
Chambre 1	9,65 m ²			
Chambre 2	10,82 m ²			
Bains	4,77 m ²			
Palier	0,95 m ²			
Total Niveau 1	26,19 m ²			
Total Projet	69,26 m ²	2,33 m ²	16,50 m ²	

M14 - T3
Echelle : 1/100 ème

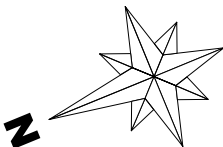

Plan Etage

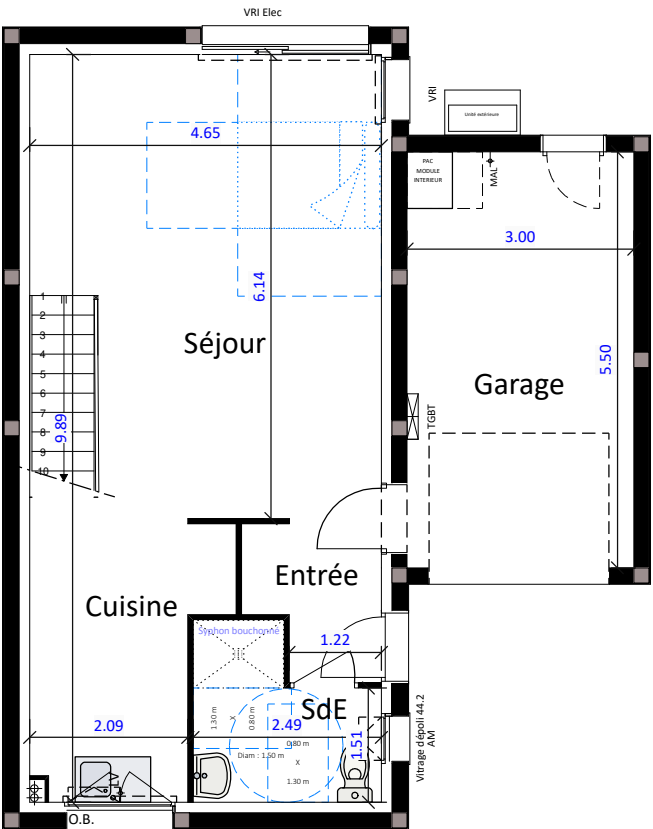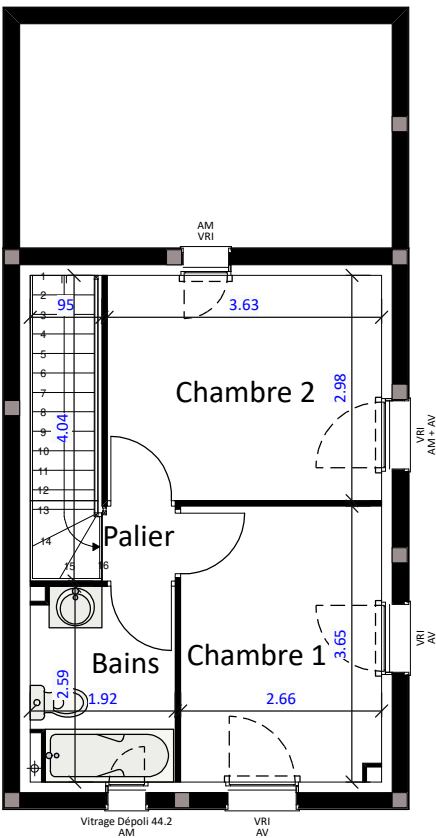

Plan RDC

Vr. int = Volet roulant intérieur
VRi Elec = Volet roulant intérieur Electrique
AM = Allège maçonnée
AV = Allège vitrée
Tableau Electrique

NOTA: Ces plans sont valables sous réserves de modifications de détails qui seraient imposés par des impératifs techniques en cours de construction.
Les différences de 5% sur les superficies et les cotes exprimées par les plans seront tenues pour admissibles et ne pourront fonder aucune réclamation.