

1 - Plan de situation

Lotissement de Kergreis Pluguffan

Maitre d'ouvrage:





Architecte:

08/12/2021 - Version A


PLAN DE SITUATION

Certifié conforme

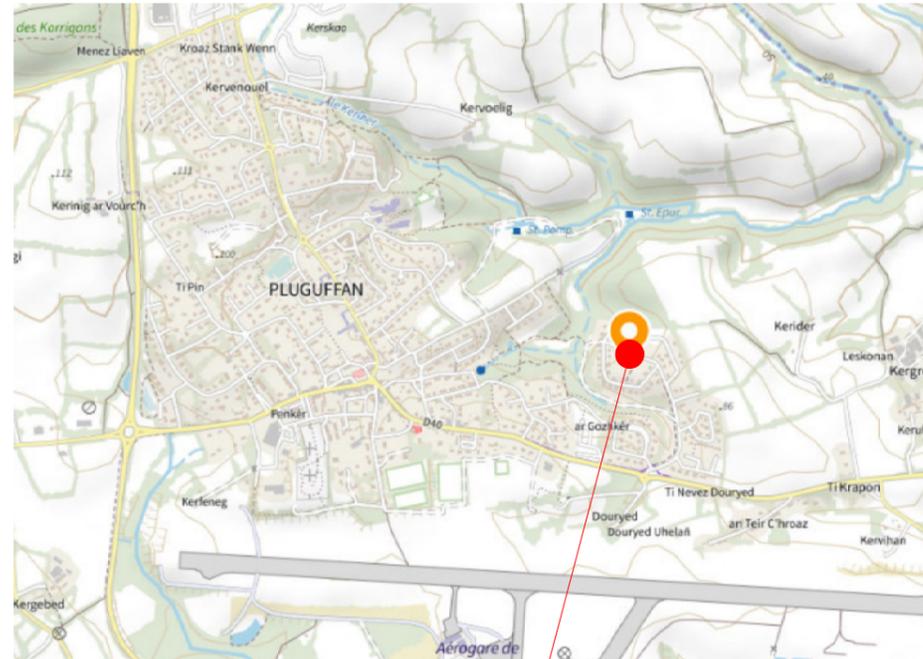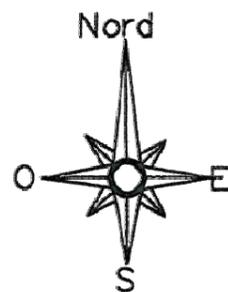

1/20 000 ème

Lotissement

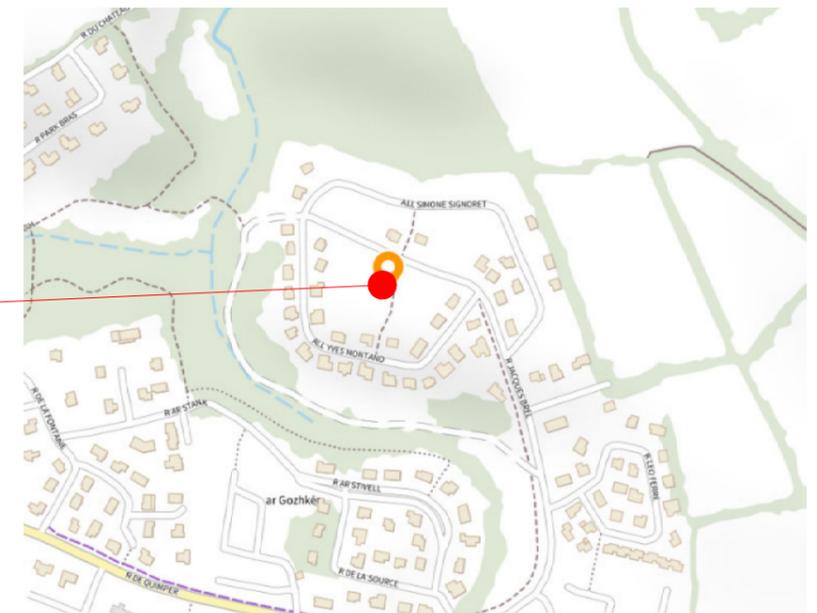

1/5 000 ème

NOTA: Ces plans sont valables sous réserves de modifications de détails qui seraient imposés par des impératifs techniques en cours de construction. Les différences de 5% sur les superficies et les cotes exprimées par les plans seront tenues pour admissibles et ne pourront fonder aucune réclamation.

2 - Plan de masse

Lotissement de Kergreis Pluguffan

Maitre d'ouvrage:



Architecte:


Certifié conforme




08/12/2021 - Version A

PLAN DE MASSE


Certifié conforme

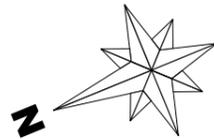

LEGENDE DU PLAN

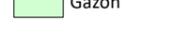-  Toiture ardoise
-  Toit terrasse
-  Chaussée
-  Stationnement
-  Gazon
-  Talus

M15 - T4
Echelle : 1/200 ème

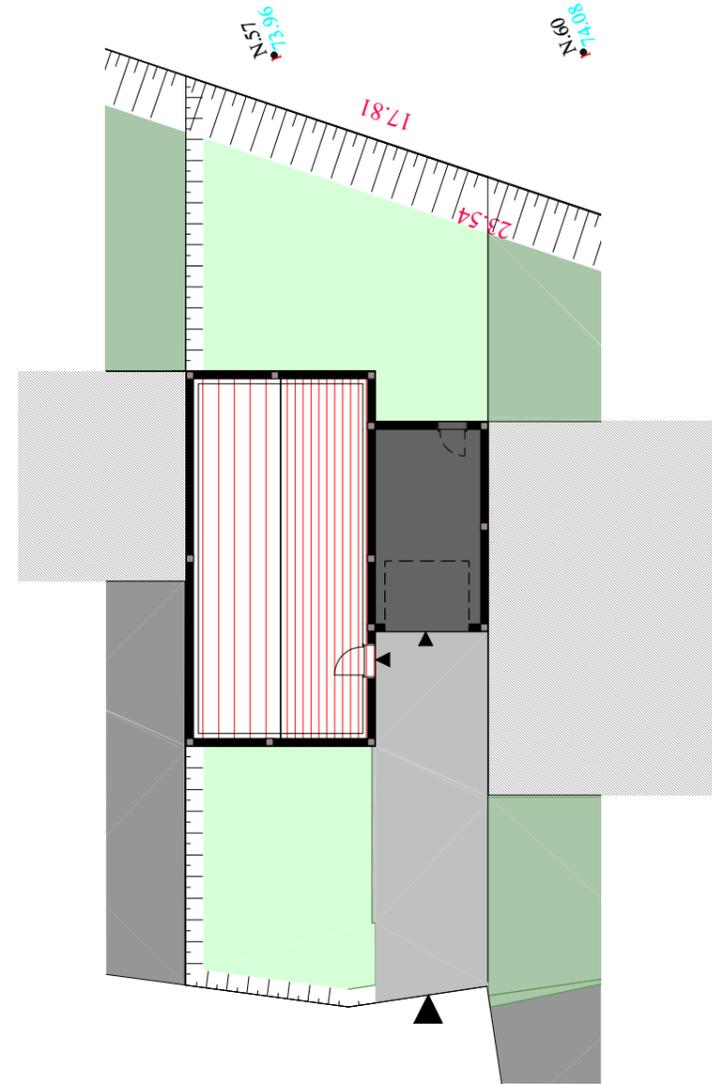

NOTA: Ces plans sont valables sous réserves de modifications de détails qui seraient imposés par des impératifs techniques en cours de construction. Les différences de 5% sur les superficies et les cotes exprimées par les plans seront tenues pour admissibles et ne pourront fonder aucune réclamation.

3 - Plan de façades


**Lotissement de Kergreis
Pluguffan**

Maitre d'ouvrage:



Architecte:


Certifié conforme

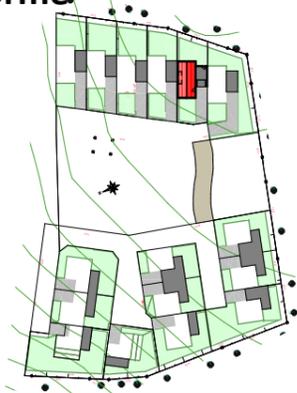

08/12/2021 - Version A

Façades Nord/Ouest et Sud/Est

Certifié conforme

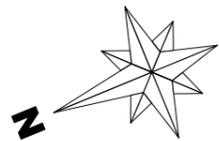

**M15 - T4
Echelle : 1/100 ème**



Façade Nord/Ouest



Façade Sud/Est

NOTA: Ces plans sont valables sous réserves de modifications de détails qui seraient imposés par des impératifs techniques en cours de construction. Les différences de 5% sur les superficies et les cotes exprimées par les plans seront tenues pour admissibles et ne pourront fonder aucune réclamation.

4 - Plan de façades


**Lotissement de Kergreis
Pluguffan**

Maitre d'ouvrage:



Architecte:

Certifié conforme

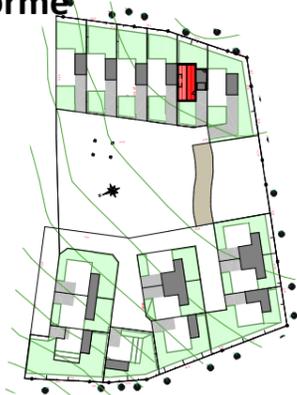


08/12/2021 - Version A

Façades Sud/Ouest et Nord/Est


Certifié conforme



**M15 - T4
Echelle : 1/100 ème**

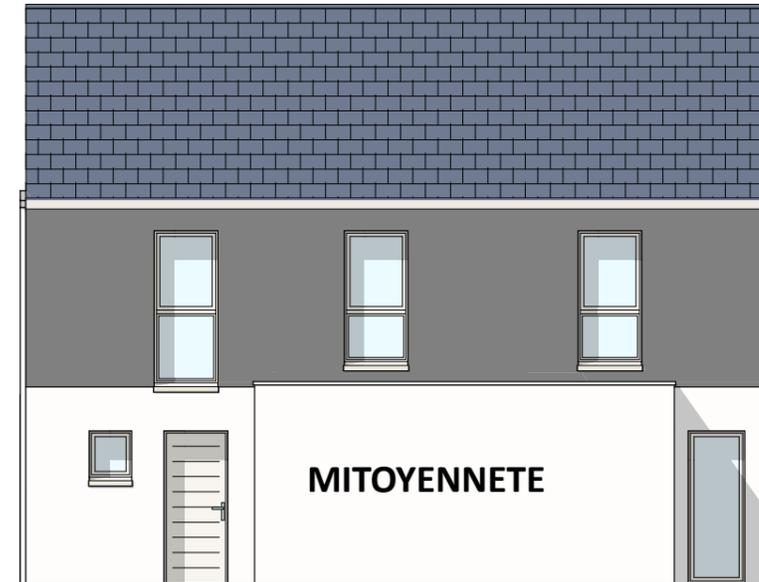

Façade Sud/Ouest

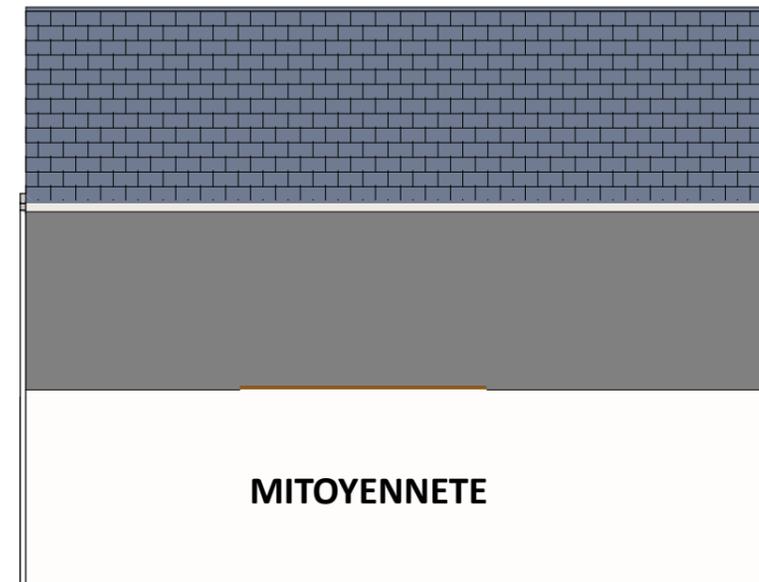

Façade Nord/Est

NOTA: Ces plans sont valables sous réserves de modifications de détails qui seraient imposés par des impératifs techniques en cours de construction. Les différences de 5% sur les superficies et les cotes exprimées par les plans seront tenues pour admissibles et ne pourront fonder aucune réclamation.

5 - Plan de logement


Lotissement de Kergreis Pluguffan

Maitre d'ouvrage:



Architecte:

Certifié conforme

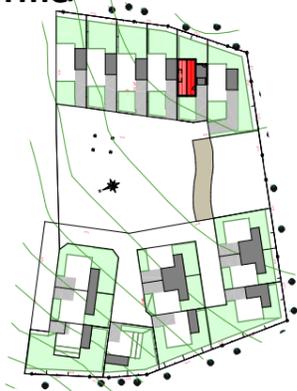

08/12/2021 - Version A

Plan du logement


Certifié conforme

Terrain = 210 m²
dont jardin + terrasse = 134 m²



TABLEAU DE SURFACES				
Niveau 0				
	S. HABITABLE	S. ANNEXE	S. GARAGE	S. OUVERTE
Entrée	3,40 m ²			
Séjour	26,24 m ²	2,31 m ²		
Cuisine	8,61 m ²			
SdE	4,84 m ²			
Garage			16,50 m ²	
Total Niveau 0	43,09 m ²	2,31 m ²	16,50 m ²	
Niveau 1				
	S. HABITABLE	S. ANNEXE	S. GARAGE	S. OUVERTE
Chambre 1	9,48 m ²			
Chambre 2	9,62 m ²			
Chambre 3	12,09 m ²			
Bains	4,72 m ²			
Palier	5,16 m ²			
Total Niveau 1	41,07 m ²			
Total Projet	84,16 m²	2,31 m²	16,50 m²	

M15 - T4

Echelle : 1/100 ème

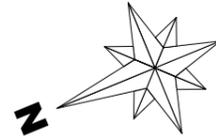

Plan Etage

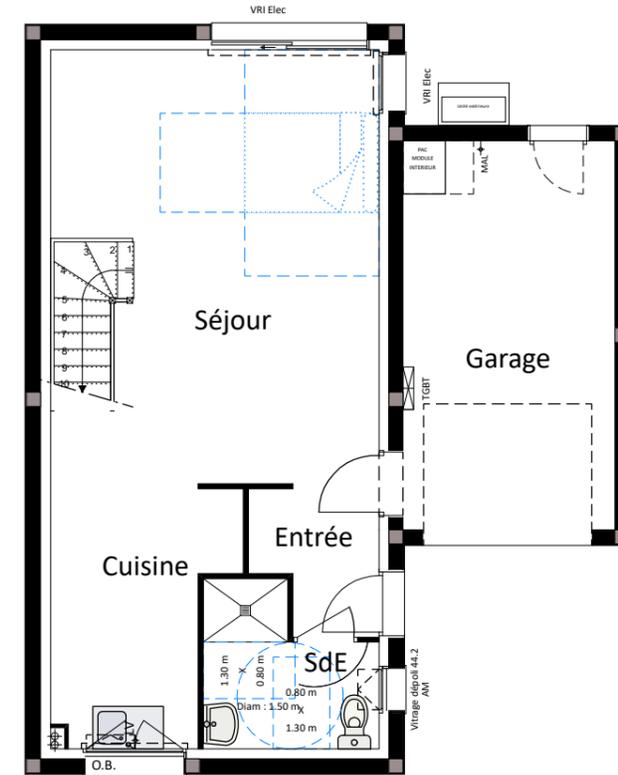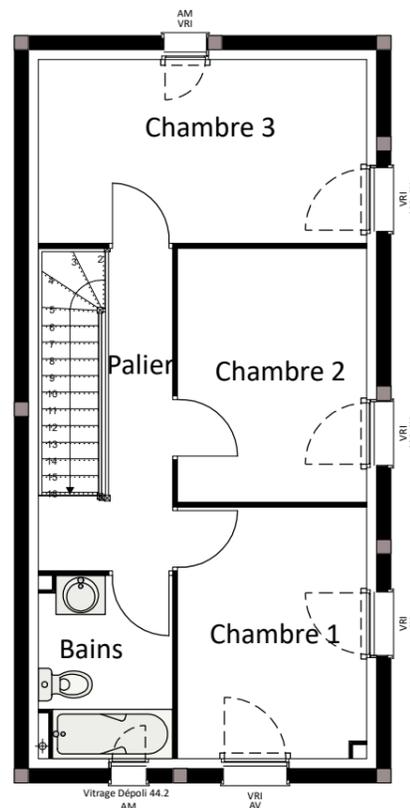

Plan RDC

Vr. int = Volet roulant intérieur
 VRi Elec = Volet roulant intérieur Electrique
 AM = Allège maçonnée
 AV = Allège vitrée
 Tableau Electrique

NOTA: Ces plans sont valables sous réserves de modifications de détails qui seraient imposés par des impératifs techniques en cours de construction. Les différences de 5% sur les superficies et les cotes exprimées par les plans seront tenues pour admissibles et ne pourront fonder aucune réclamation.