

1 - Plan de situation

Lotissement de Kergreis Pluguffan

Maitre d'ouvrage:





Architecte:

08/12/2021 - Version A


PLAN DE SITUATION

Certifié conforme

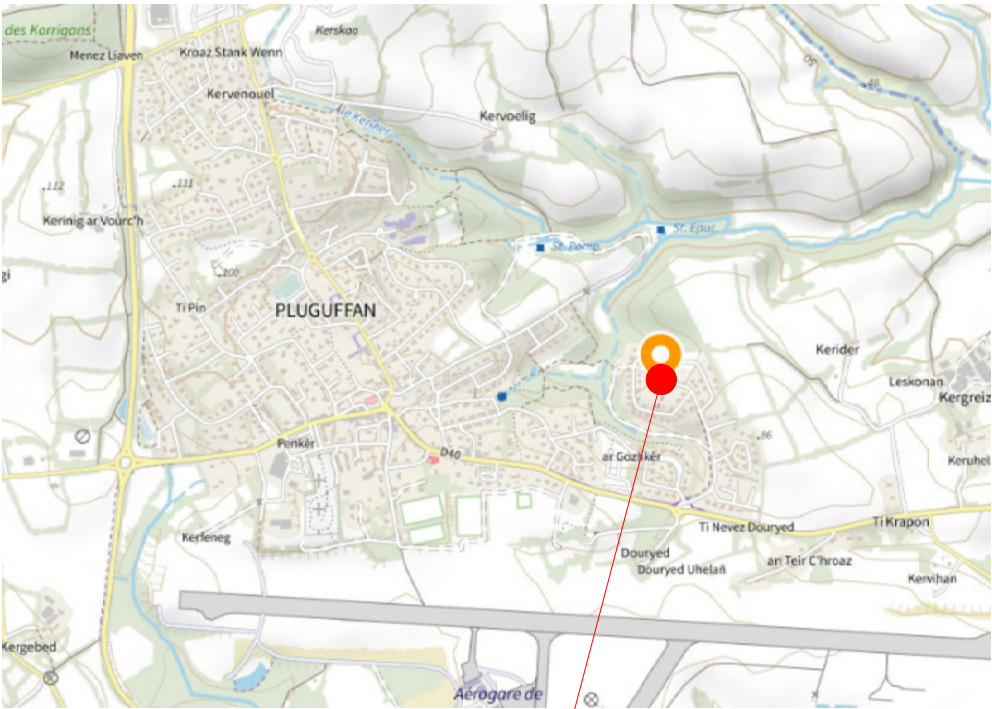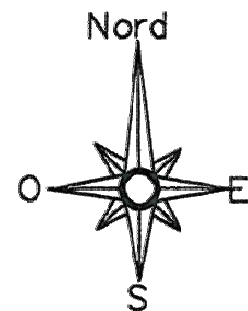

1/20 000 ème

Lotissement

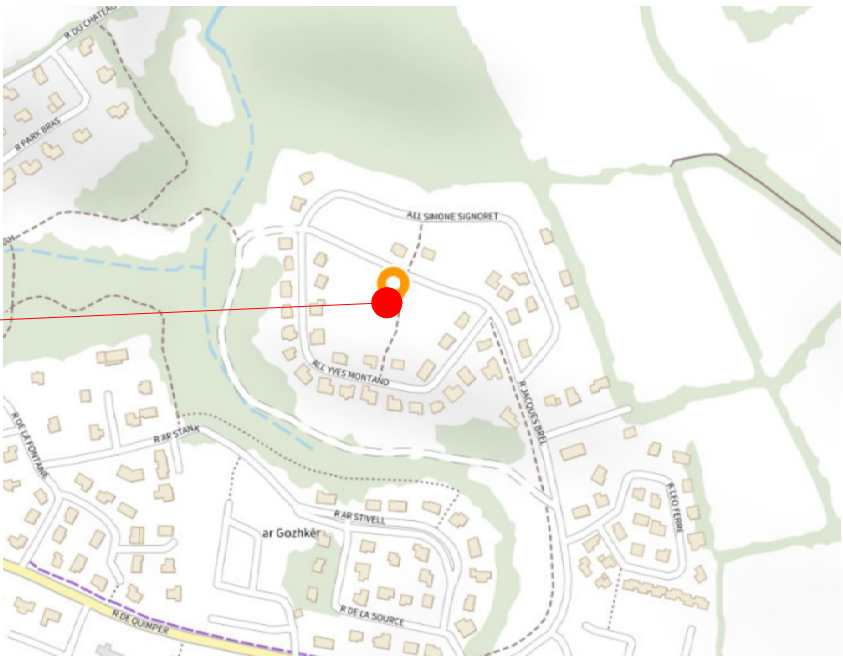

1/5 000 ème

NOTA: Ces plans sont valables sous réserves de modifications de détails qui seraient imposés par des impératifs techniques en cours de construction. Les différences de 5% sur les superficies et les cotes exprimées par les plans seront tenues pour admissibles et ne pourront fonder aucune réclamation.

2 - Plan de masse


Lotissement de Kergreis Pluguffan

Maitre d'ouvrage:



Architecte:


Certifié conforme

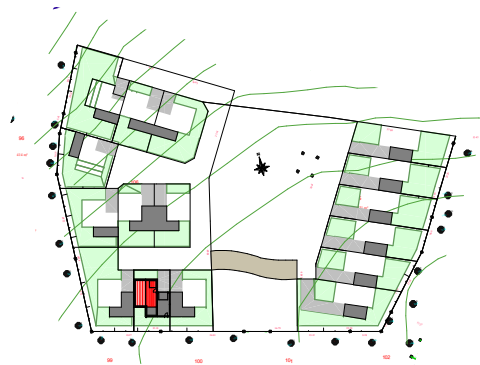

08/12/2021 - Version A

PLAN DE MASSE

Certifié conforme

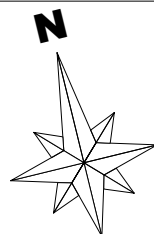

LEGENDE DU PLAN

Toiture ardoise

Toit terrasse


Chaussée

Stationnement

Gazon

Talus

M9 - T3
Echelle : 1/200 ème

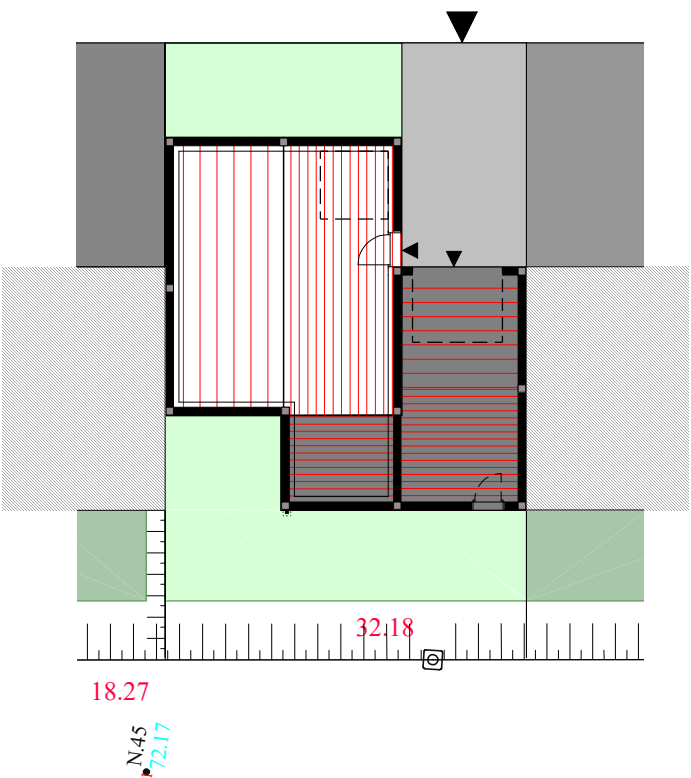

NOTA: Ces plans sont valables sous réserves de modifications de détails qui seraient imposés par des impératifs techniques en cours de construction.
Les différences de 5% sur les superficies et les cotes exprimées par les plans seront tenues pour admissibles et ne pourront fonder aucune réclamation.

3 - Plan de façades


Lotissement de Kergreis
Pluguffan

Maitre d'ouvrage:



Architecte:


Certifié conforme

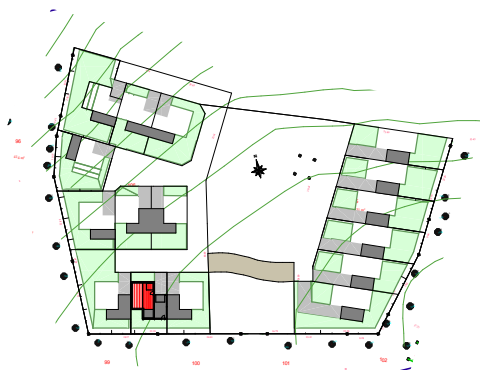

08/12/2021 - Version A

Façades Nord et Sud

Certifié conforme

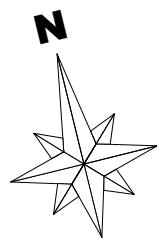

M9 - T3
Echelle : 1/100 ème



Façade Nord



Façade Sud

NOTA: Ces plans sont valables sous réserves de modifications de détails qui seraient imposés par des impératifs techniques en cours de construction.
Les différences de 5% sur les superficies et les cotes exprimées par les plans seront tenues pour admissibles et ne pourront fonder aucune réclamation.

4 - Plan de façades


Lotissement de Kergreis
Pluguffan

Maitre d'ouvrage:



Architecte:


Certifié conforme

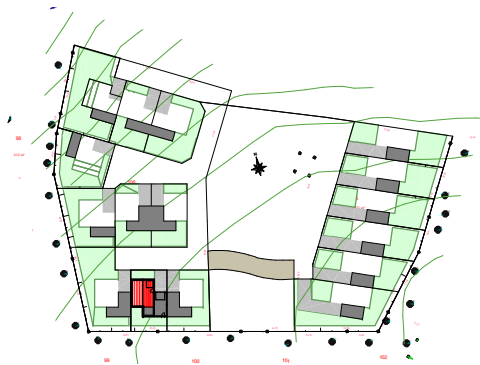


08/12/2021 - Version A

Façades Est et Ouest


Certifié conforme

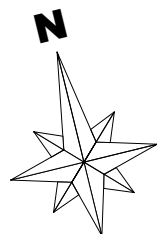

M9 - T3
Echelle : 1/100 ème

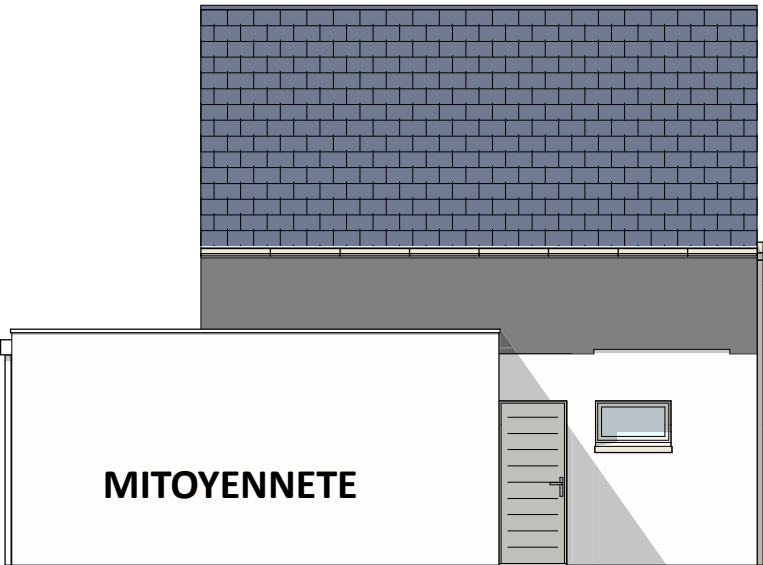

Façade Est

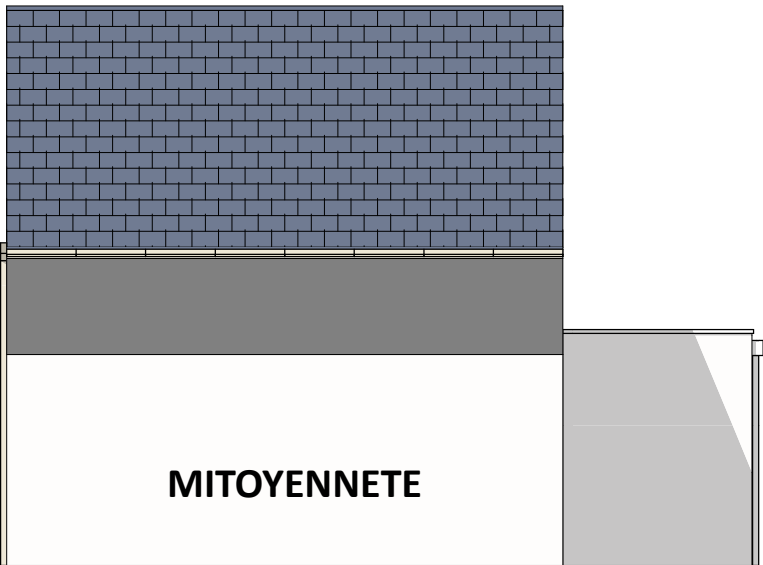

Façade Ouest

NOTA: Ces plans sont valables sous réserves de modifications de détails qui seraient imposés par des impératifs techniques en cours de construction.
Les différences de 5% sur les superficies et les cotes exprimées par les plans seront tenues pour admissibles et ne pourront fonder aucune réclamation.

5 - Plan de logement


Lotissement de Kergreis
Pluguffan

Maitre d'ouvrage:



Architecte:

Certifié conforme

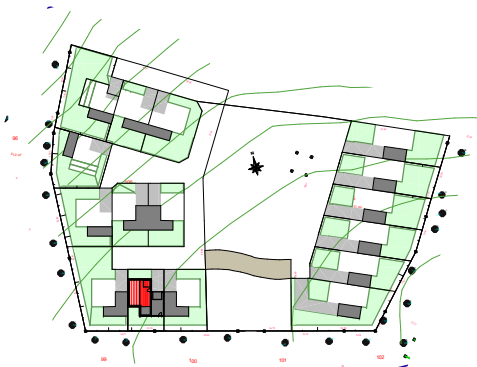

08/12/2021 - Version A

Plan du logement



Certifié conforme

Terrain = 309 m²
dont jardin + terrasse = 231 m²


TABLEAU DE SURFACES				
Niveau 0	S. HABITABLE	S. ANNEXE	S. GARAGE	S. OUVERTE
Entrée	4,37 m ²	2,27 m ²		
Séjour	21,42 m ²			
Cuisine	9,18 m ²			
SdE	4,93 m ²			
Garage			18,60 m ²	
Total Niveau 0	39,90 m ²	2,27 m ²	18,60 m ²	
Niveau 1	S. HABITABLE	S. ANNEXE	S. GARAGE	S. OUVERTE
Chambre 1	8,56 m ²	2,03 m ²		
Chambre 2	10,02 m ²	2,02 m ²		
Bains	3,96 m ²	1,33 m ²		
Palier	2,96 m ²	1,47 m ²		
Total Niveau 1	25,50 m ²	6,85 m ²		
Total Projet	65,40 m ²	9,12 m ²	18,60 m ²	

M9 - T3

Echelle : 1/100 ème

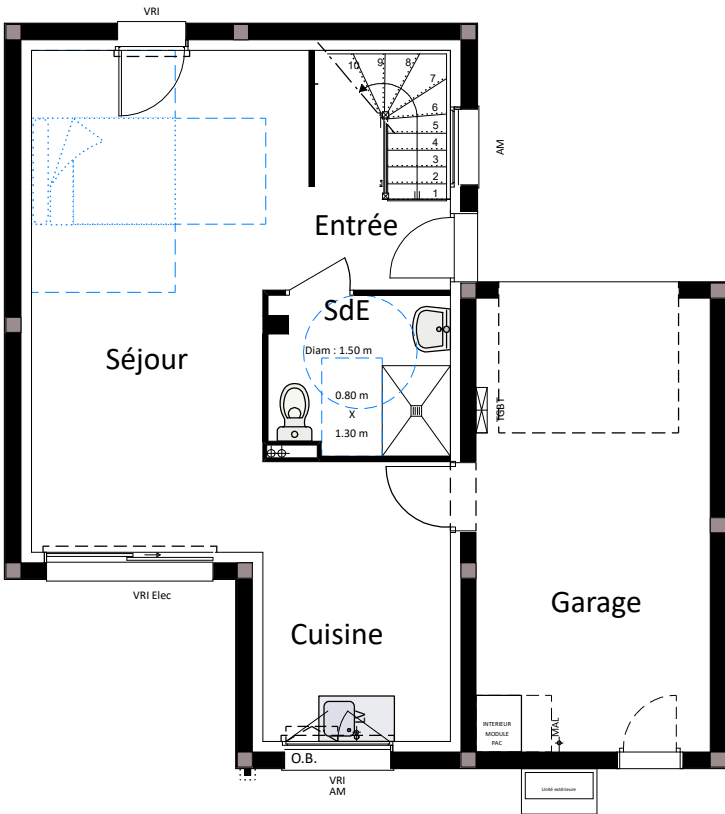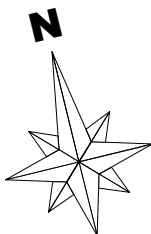

Plan RDC

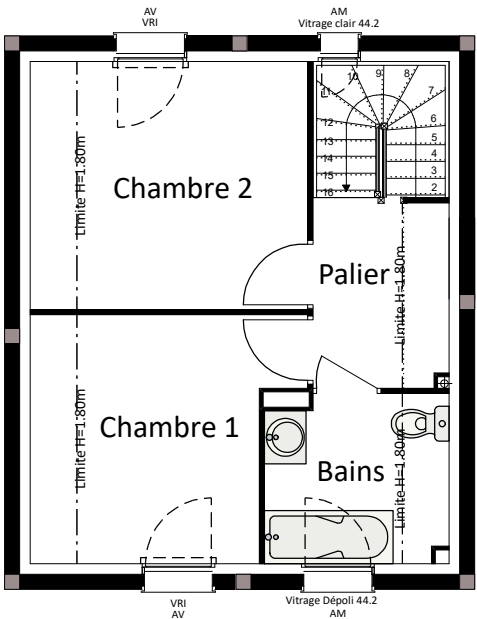

Plan Etage

Vr. int = Volet roulant intérieur
VRi Elec = Volet roulant intérieur Electrique
AM = Allège maçonnée
AV = Allège vitrée
Tableau Electrique

NOTA: Ces plans sont valables sous réserves de modifications de détails qui seraient imposés par des impératifs techniques en cours de construction.
Les différences de 5% sur les superficies et les cotes exprimées par les plans seront tenues pour admissibles et ne pourront fonder aucune réclamation.