

1 - Plan de situation

Lotissement de Kergreis
Pluguffan

Maitre d'ouvrage:



Architecte:



Commercialisation:




08/12/2021 - Version A

PLAN DE SITUATION

Certifié conforme

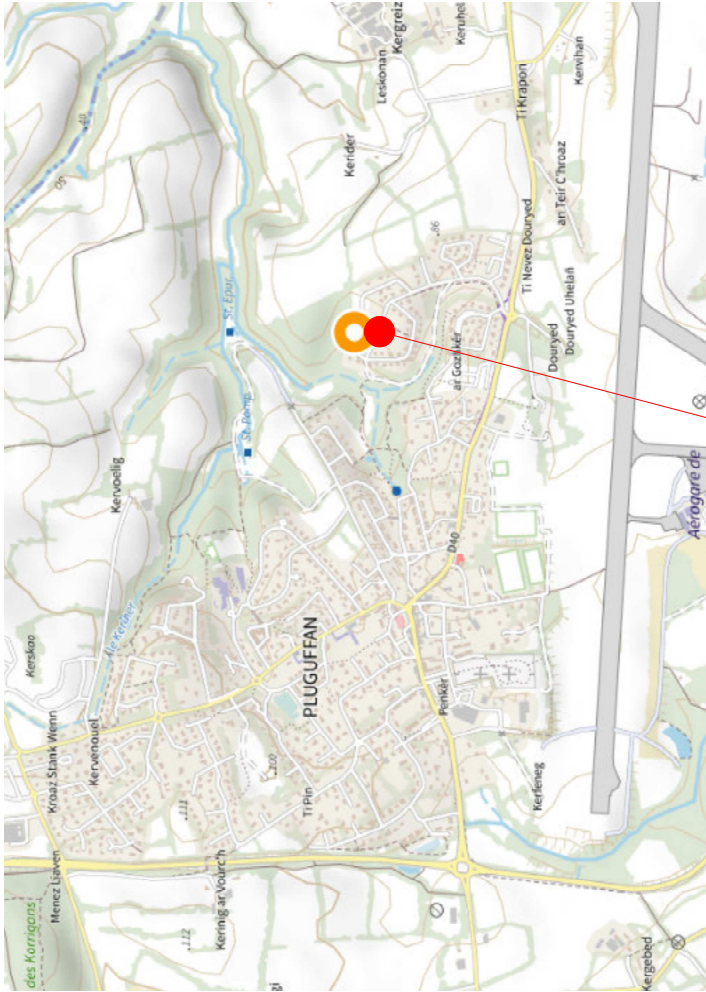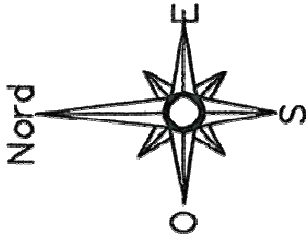

1/20 000 ème

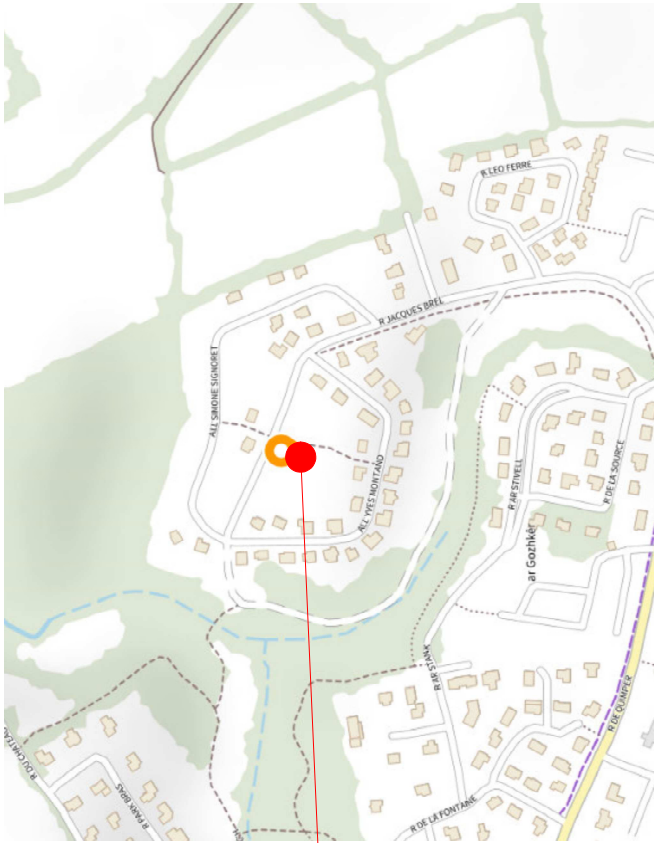


1/5 000 ème


Lotissement

NOTA: Ces plans sont valables sous réserves de modifications de détails qui seraient imposés par des impératifs techniques en cours de construction.
Les différences de 5% sur les superficies et les cotes exprimées par les plans seront tenues pour admissibles et ne pourront fonder aucune réclamation.




2 - Plan de masse

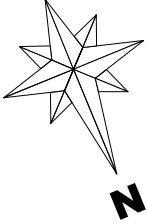Lotissement de Kergreis Pluguffan	
Maitre d'ouvrage:	 Urbatys
Architecte:	
Commercialisation:	 LELOGIS BRETON Promoteur de proximité
Certifié conforme	
08/12/2021 - Version A	
PLAN DE MASSE	
Certifié conforme	
 LEGENDE DU PLAN Toiture ardoise Toit terrasse Chaussée Stationnement Gazon Talus	
M14 - T3 Echelle : 1/200 ème	




NOTA: Ces plans sont valables sous réserves de modifications de détails qui seraient imposés par des impératifs techniques en cours de construction.
Les différences de 5% sur les superficies et les cotes exprimées par les plans seront tenues pour admissibles et ne pourront fonder aucune réclamation.

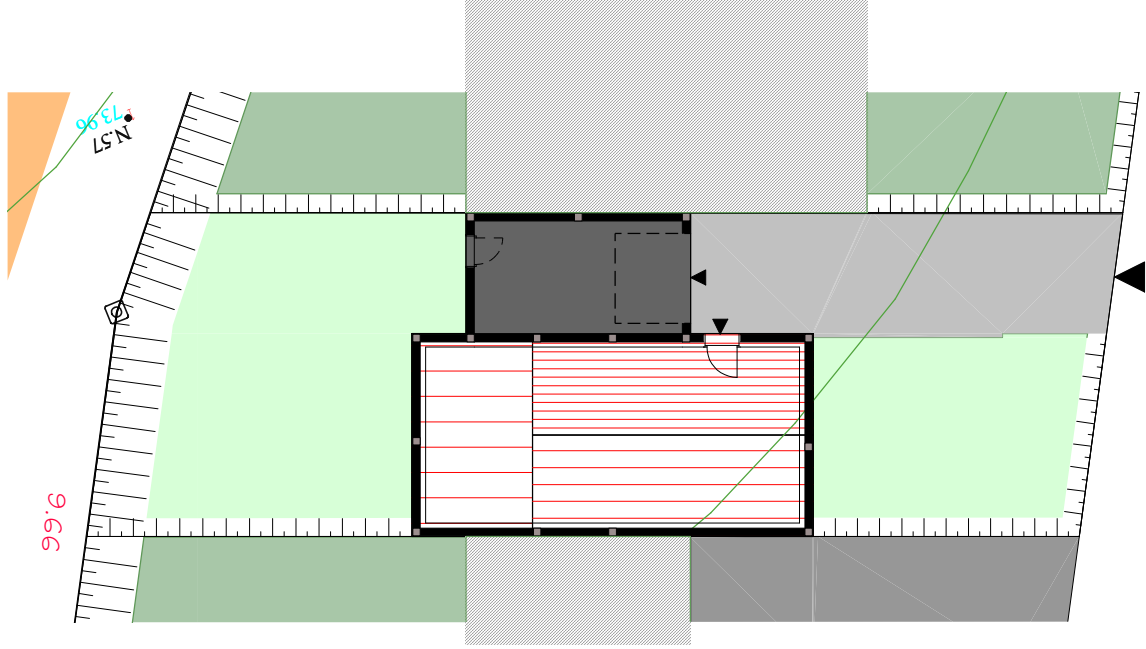

3 - Plan de façades

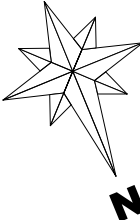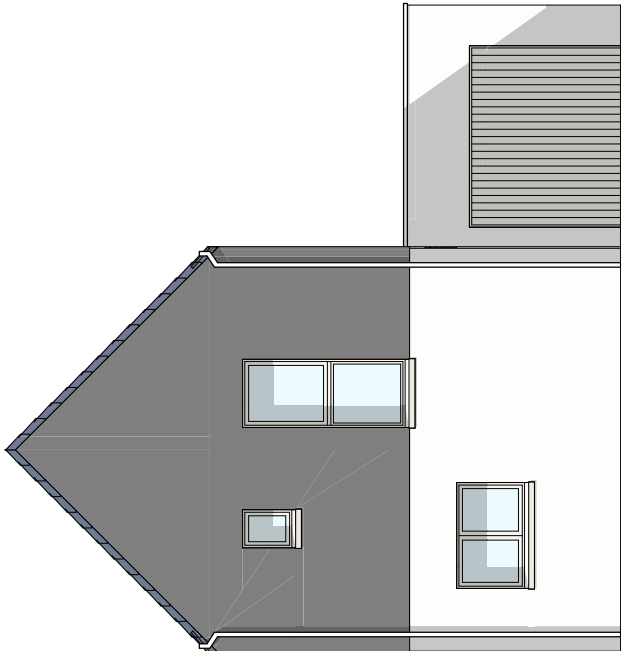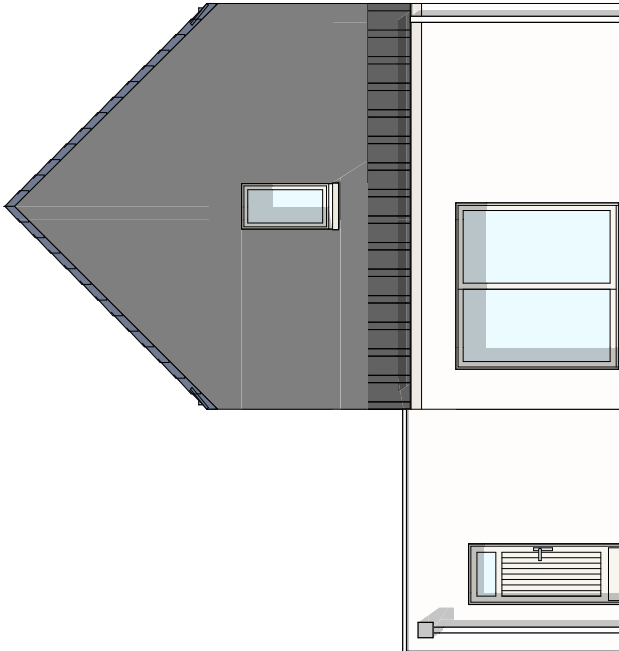Lotissement de Kergreis Pluguffan Maitre d'ouvrage:  Urbatys Architecte: Commercialisation:  LELOGIS BRETON <i>Promoteur de confiance</i> Certifié conforme  08/12/2021 - Version A Façades Nord/Ouest et Sud/Est Certifié conforme 		 Façade Nord/Ouest  Façade Sud/Est
M14 - T3 Echelle : 1/100 ème		NOTA: Ces plans sont valables sous réserves de modifications de détails qui seraient imposés par des impératifs techniques en cours de construction. Les différences de 5% sur les superficies et les cotes exprimées par les plans seront tenues pour admissibles et ne pourront fonder aucune réclamation.

4 - Plan de façades

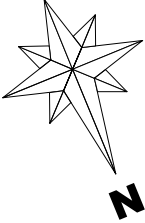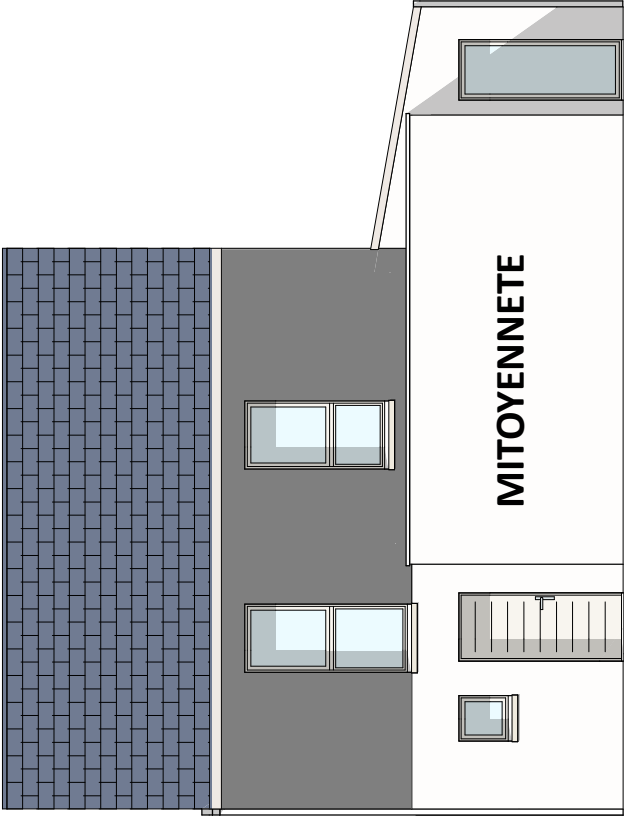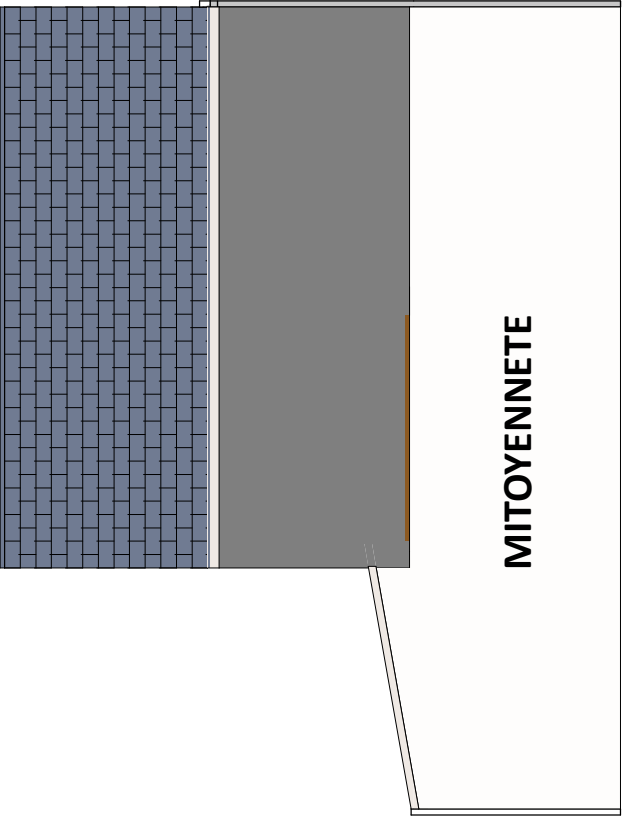Lotissement de Kergreis Pluguffan Maitre d'ouvrage:  Urbatys Architecte: Commercialisation:  LELOGIS BRETON <i>Promoteur de bonheur</i> Certifié conforme  08/12/2021 - Version A Façades Sud/Ouest et Nord/Est Certifié conforme  M14 - T3 Echelle : 1/100 ème		 Façade Sud/Ouest  Façade Nord/Est NOTA: Ces plans sont valables sous réserves de modifications de détails qui seraient imposés par des impératifs techniques en cours de construction. Les différences de 5% sur les superficies et les cotes exprimées par les plans seront tenues pour admissibles et ne pourront fonder aucune réclamation.	
--	--	---	--

5 - Plan de logement

Lotissement de Kergreis
Pluguffan

Maitre d'ouvrage:




Architecte:

Commercialisation:



Certifié conforme

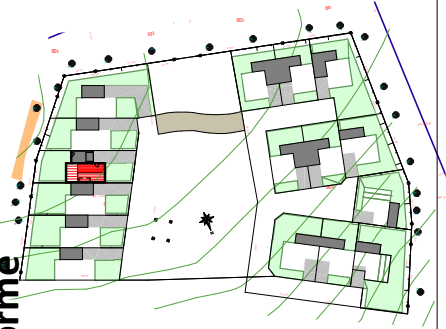

08/12/2021 - Version A

Plan du logement


Certifié conforme

Terrain = 223 m²
dont jardin + terrasse = 147 m²


TABLEAU DE SURFACES				
Niveau 0	S. HABITABLE	S. ANNEXE	S. GARAGE	S. OUVERTE
Entrée	3.40 m²			
Séjour	26.22 m²	2.33 m²		
Cuisine	8.61 m²			
SdE	4.84 m²			
Garage			16.50 m²	
Total Niveau 0	43.07 m²	2.33 m²	16.50 m²	
Niveau 1	S. HABITABLE	S. ANNEXE	S. GARAGE	S. OUVERTE
Chambre 1	9.65 m²			
Chambre 2	10.82 m²			
Bains	4.77 m²			
Palier	0.95 m²			
Total Niveau 1	26.19 m²			
Total Projet	69.26 m²	2.33 m²	16.50 m²	

M14 - T3


Echelle : 1/100 ème

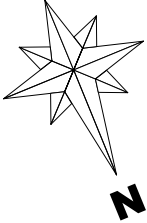

Plan Etage

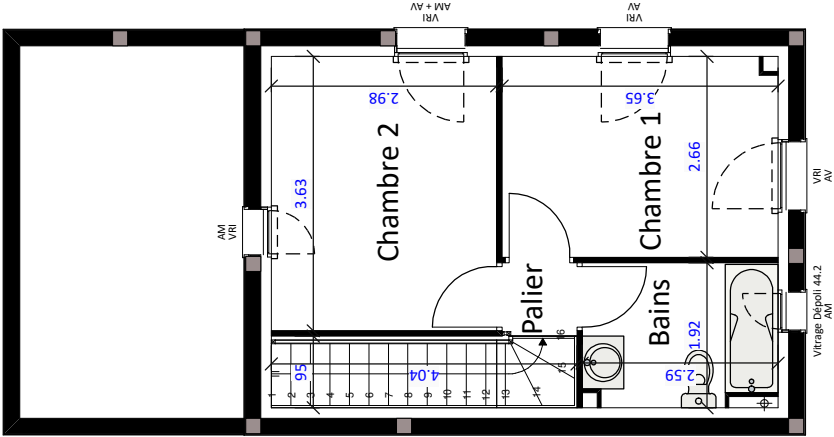

Plan RDC

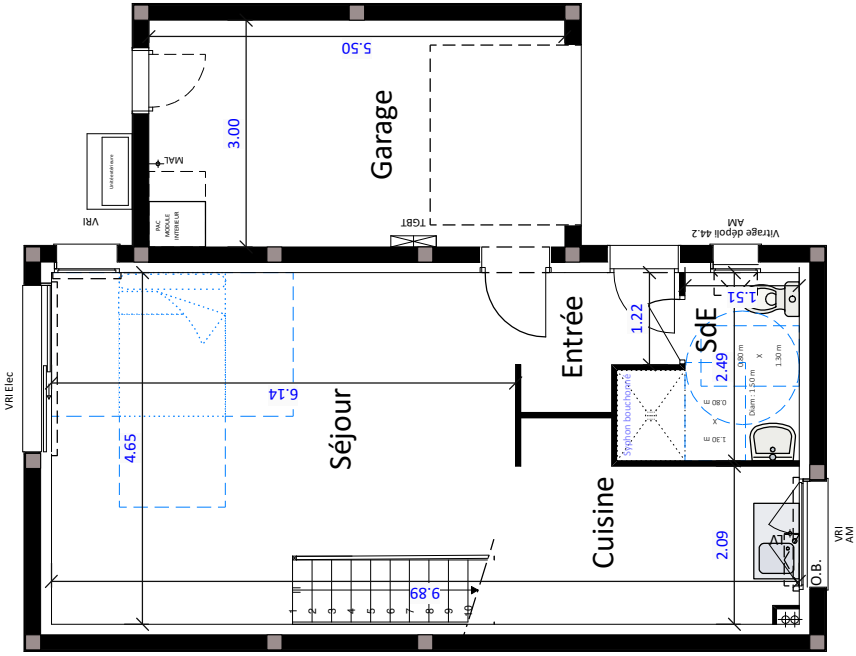

Vr. int = Volet roulant intérieur
VRI Elec = Volet roulant intérieur Electrique
AM = Allège maçonnée
AV = Allège vitrée
Tableau Electrique

NOTA: Ces plans sont valables sous réserves de modifications de détails qui seraient imposés par des impératifs techniques en cours de construction.
Les différences de 5% sur les superficies et les cotes exprimées par les plans seront tenues pour admissibles et ne pourront fonder aucune réclamation.