

Commune de MELLAC


" Bodel Nevez "

Ty Bodel

Permis d'aménager n°PA 029 147 12 00005 en date du 20 décembre 2012


Plan de situation

- sans échelle -

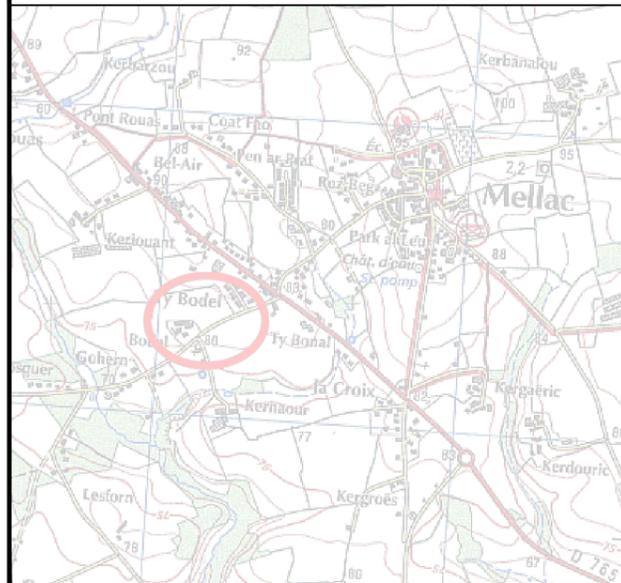

Plan d'ensemble

- Echelle 1/2500 -

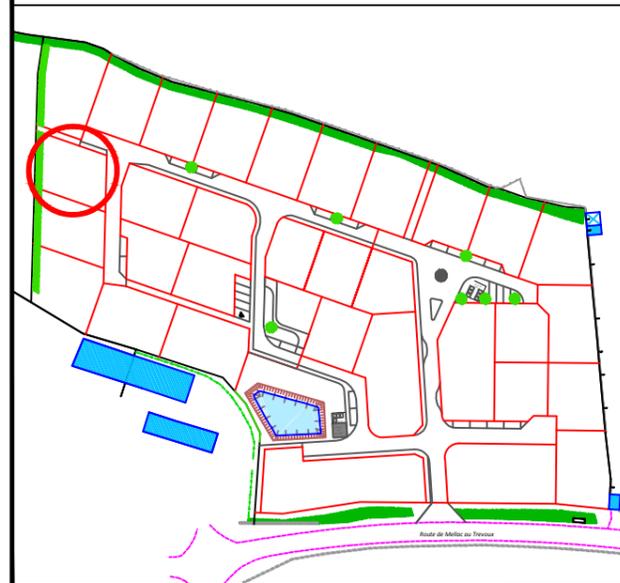

LEGENDE

29.95	cotation
3.00	recul constructibilité
●	borne O.G.E. nouvelle
•	jalonnette
103.52	nivellement indépendant
	entrée du lot imposée 5m x 5m
	limite zone construction principale
	talus réalisé par le lotisseur


PLAN DU LOT n°16

Section E n° 1224

- ECHELLE 1/250 -



Flèche Nord approchée

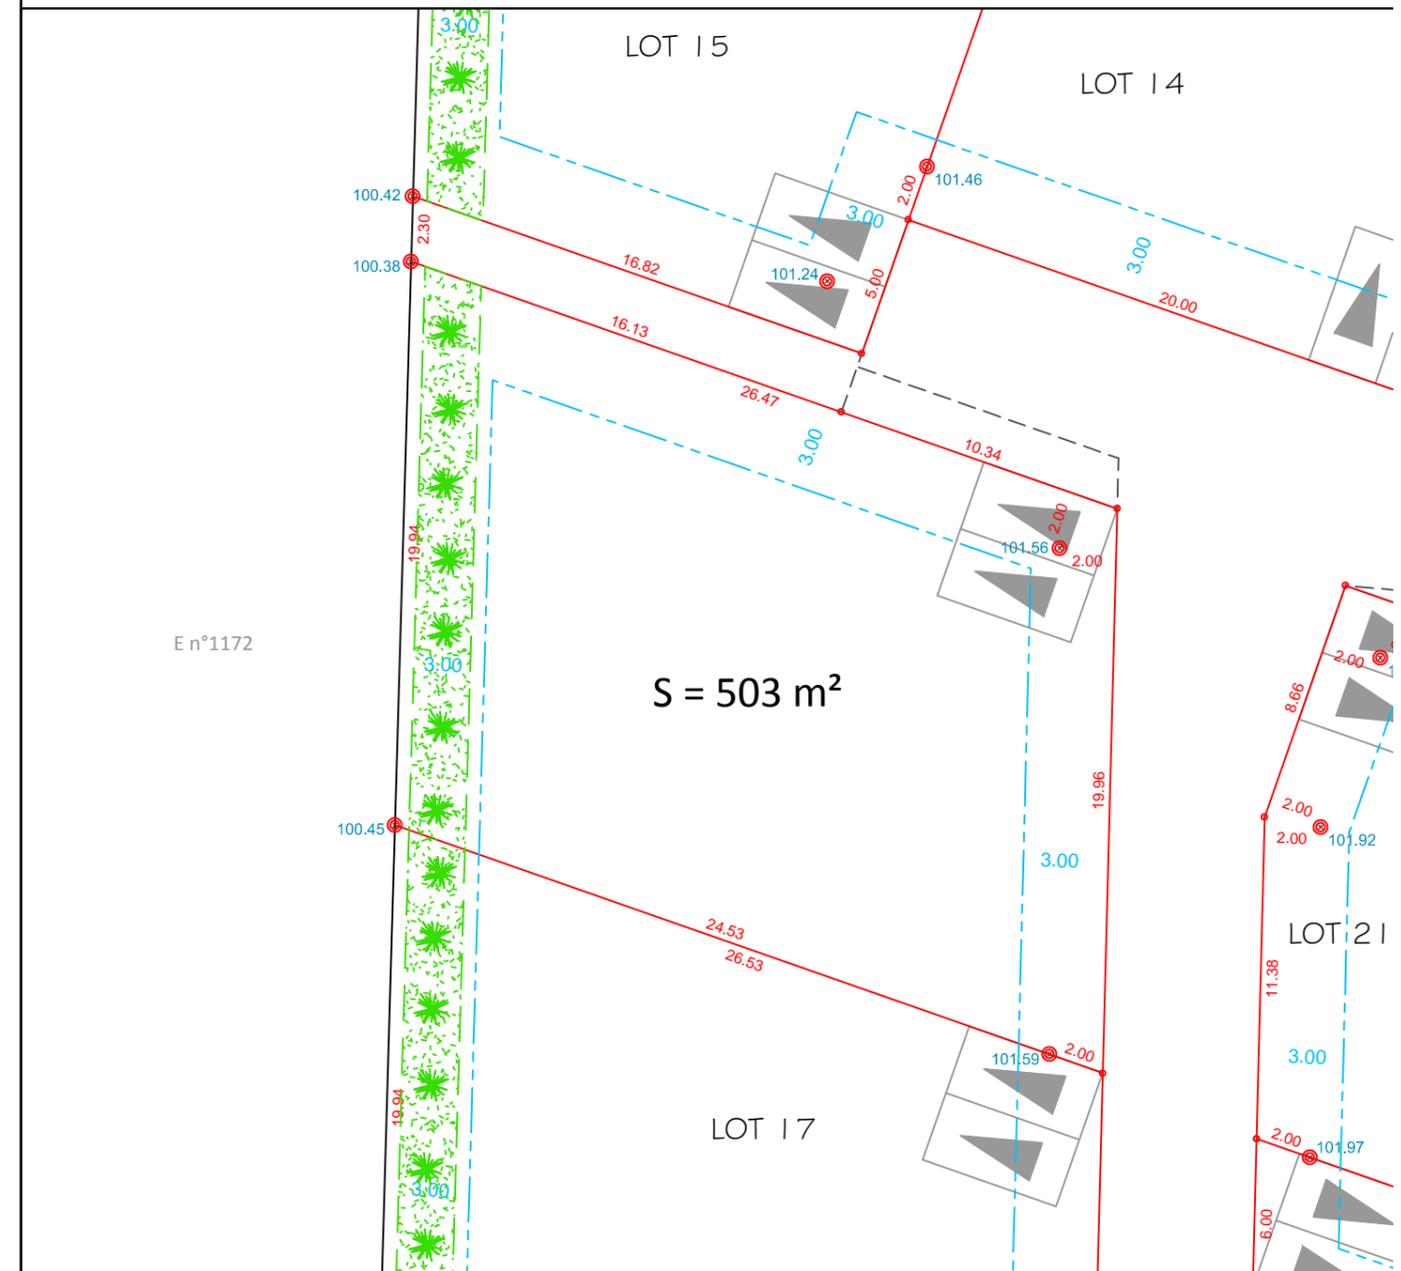

NOTA :

- * Le nivellement est indépendant
- * L'acquéreur devra vérifier la compatibilité de son projet avec l'emplacement des coffrets et citerneaux sur le terrain, et avec la dénivelée des terrains par rapport à la voirie.
- * Le nivellement des bornes devra être contrôlé avant l'implantation de la construction.

Référence : 12.016

Mise à jour : 12 Janvier 2015

LE BIHAN
& ASSOCIES

Géomètres-Experts
54, Impasse de Trélivalaire
29300 QUIMPERLE
Tél. 02 98 96 32 85 - Fax. 02 98 96 43 06
quimperle@lebiangeometre.fr