

# Commune de MELLAC


## " Bodel Nevez "

*Ty Bodel*

Permis d'aménager n°PA 029 147 12 00005 en date du 20 décembre 2012


### Plan de situation

- sans échelle -

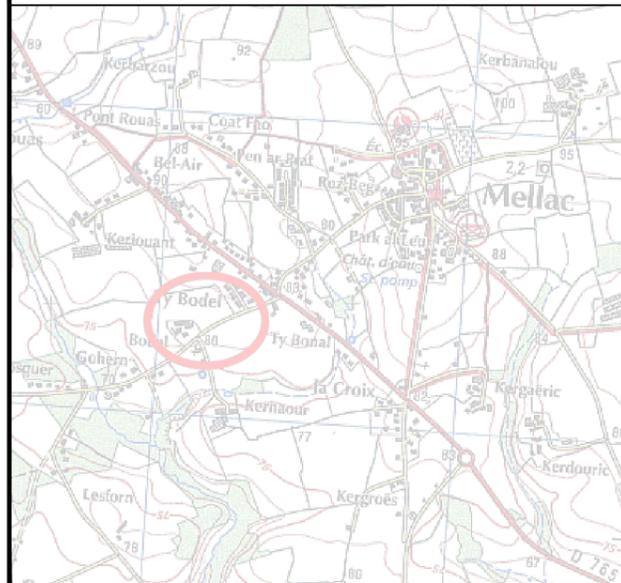

### Plan d'ensemble

- Echelle 1/2500 -

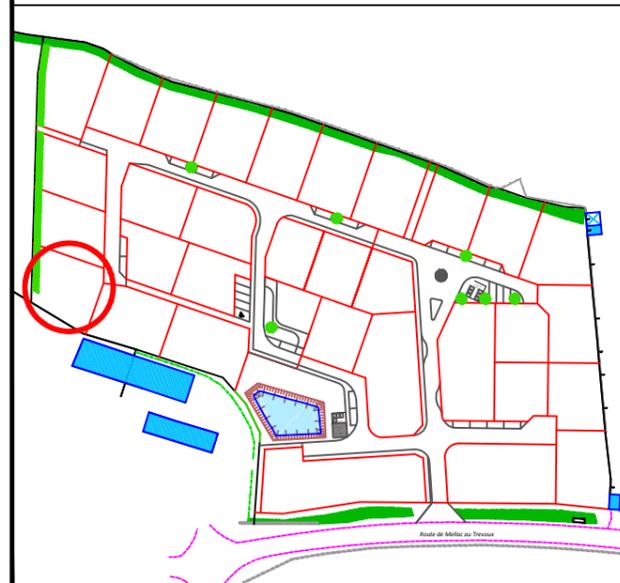

### LEGENDE

- |        |   |       |                                     |
|--------|---|-------|-------------------------------------|
| ●      | borne O.G.E. nouvelle   | 29.95 | cotation                            |
| ⊙      | borne O.G.E. existante  | 3.00  | recul constructibilité              |
| •      | jalonnette  |       | entrée du lot imposée 5m x 5m       |
| 103.52 | nivellement indépendant   |       | limite zone construction principale |
|        | application cadastrale - limite non garantie - non définie contradictoirement |       | talus réalisé par le lotisseur      |
|        | bâtiment en dur   |       |                                     |


# PLAN DU LOT n°18

Section E n° 1170, 1226



- ECHELLE 1/250 -

Flèche Nord approchée

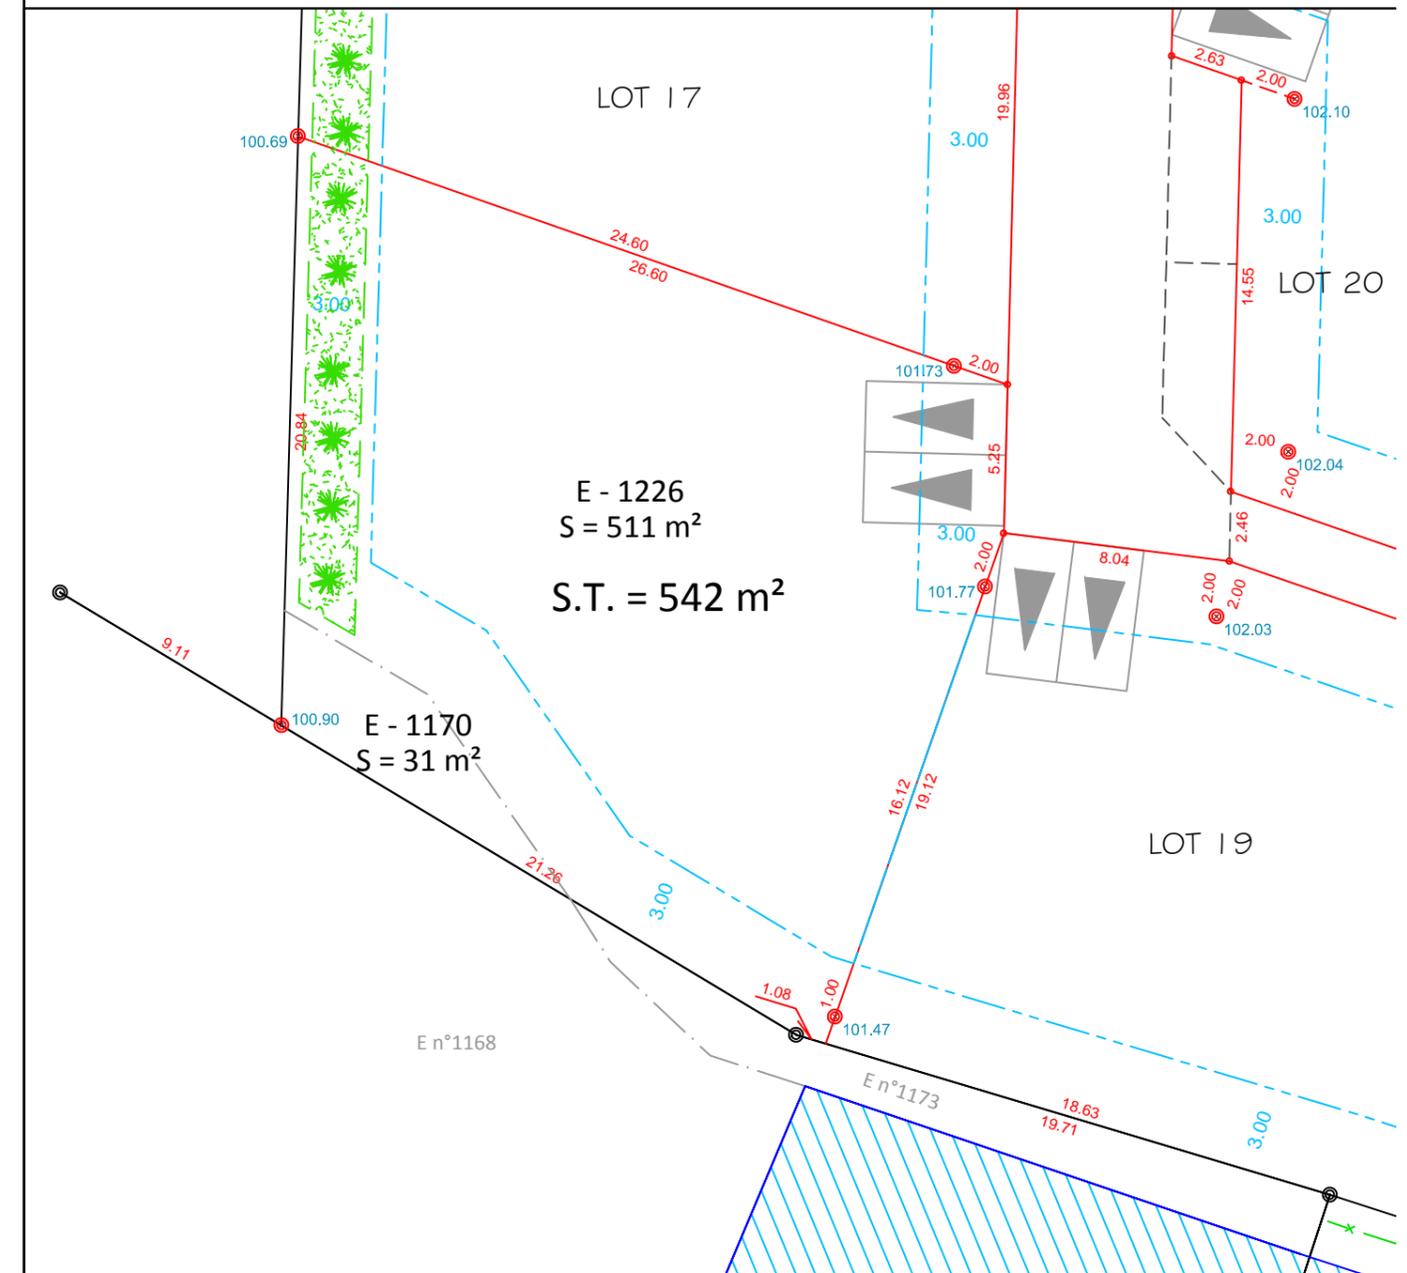

### NOTA :

- \* Le nivellement est indépendant
- \* L'acquéreur devra vérifier la compatibilité de son projet avec l'emplacement des coffrets et citerneaux sur le terrain, et avec la dénivelée des terrains par rapport à la voirie.
- \* Le nivellement des bornes devra être contrôlé avant l'implantation de la construction.

Référence : 12.016

Mise à jour : 12 Janvier 2015

**LE BIHAN**  
& ASSOCIES

Géomètres-Experts  
54, Impasse de Trélivalaire  
29300 QUIMPERLE  
Tél. 02 98 96 32 85 - Fax. 02 98 96 43 06  
quimperle@lebiangeometre.fr