

# Commune de MELLAC


## " Bodel Nevez "

Ty Bodel

Permis d'aménager n°PA 029 147 12 00005 en date du 20 décembre 2012

### Plan de situation

- sans échelle -

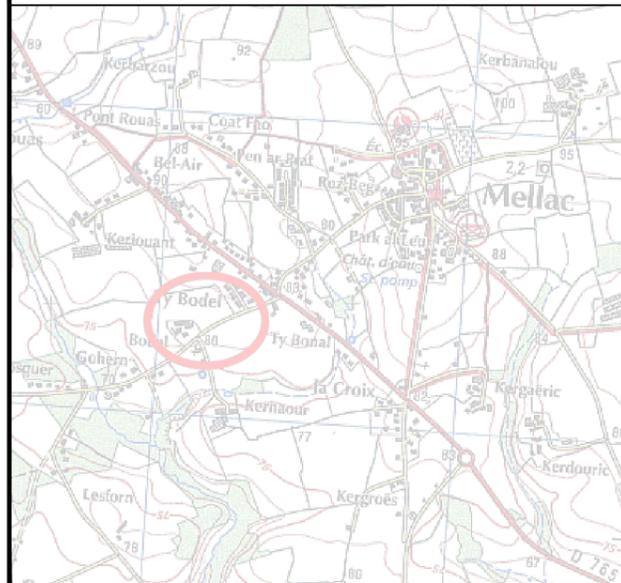

### Plan d'ensemble

- Echelle 1/2500 -



### LEGENDE

- 29.95 cotation
- 3.00 recul constructibilité
-  entrée du lot imposée 5m x 5m
-  borne O.G.E. nouvelle
-  jalonnette
-  limite zone construction principale
- 103.52 nivellement indépendant


## PLAN DU LOT n°21

Section E n° 1229

- ECHELLE 1/250 -



Flèche Nord approchée

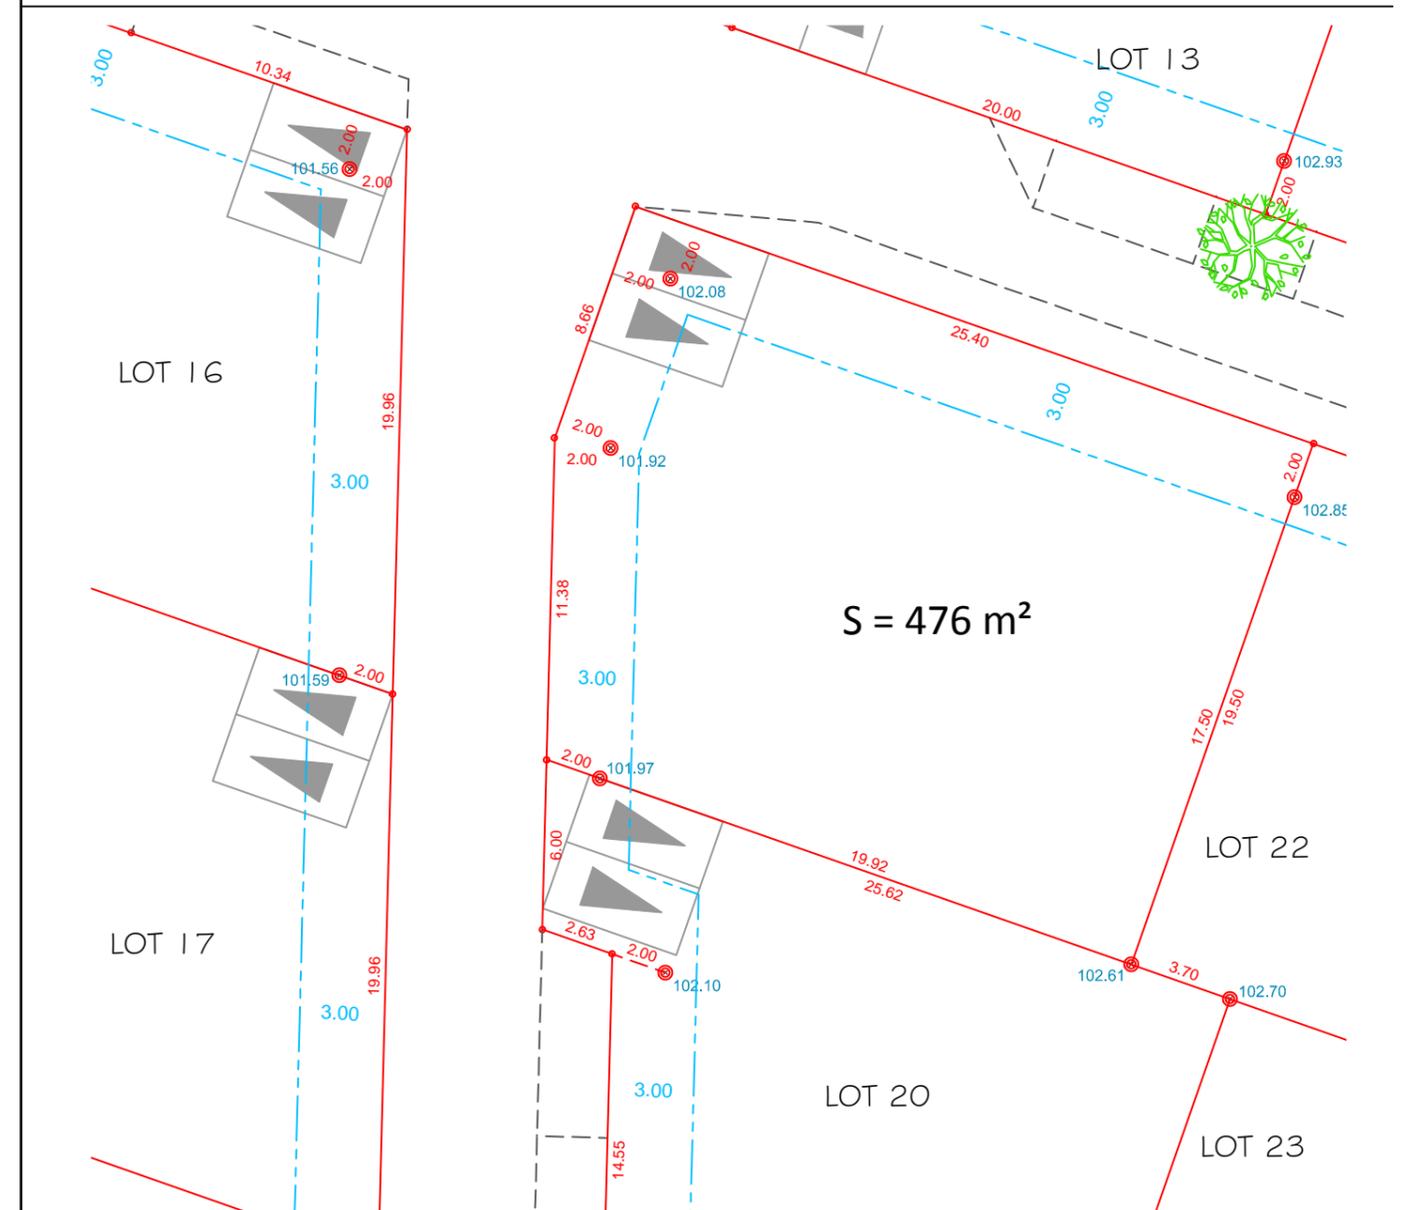

### NOTA :

- \* Le nivellement est indépendant
- \* L'acquéreur devra vérifier la compatibilité de son projet avec l'emplacement des coffrets et citerneaux sur le terrain, et avec la dénivelée des terrains par rapport à la voirie.
- \* Le nivellement des bornes devra être contrôlé avant l'implantation de la construction.

Référence : 12.016  
Mise à jour : 12 Janvier 2015

**LE BIHAN**  
& ASSOCIES

Géomètres-Experts  
54, Impasse de Trélivalaire  
29300 QUIMPERLE  
Tél. 02 98 96 32 85 - Fax. 02 98 96 43 06  
quimperle@lebihangemetre.fr