


Commune de MELLAC

" Bodel Nevez "


Ty Bodel

Permis d'aménager n°PA 029 147 12 00005 en date du 20 décembre 2012

Plan de situation
- sans échelle -

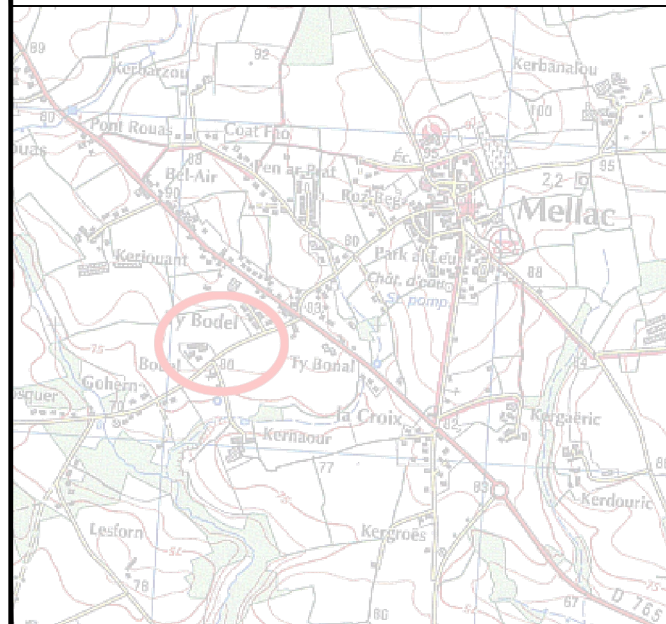

Plan d'ensemble
- Echelle 1/2500 -

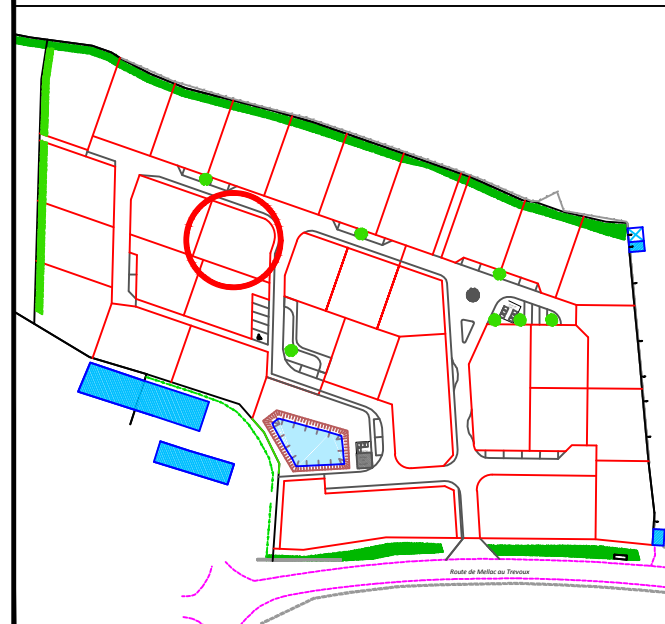

LEGENDE

- 29.95 cotation
- 3.00 recul constructibilité
- borne O.G.E. nouvelle
- jalonnette
- nivellement indépendant
- entrée de lot imposée 5m x 5m
- limite zone construction principale
- sens de circulation


PLAN DU LOT n°22

Section E n° 1230

- ECHELLE 1/250 -



Flèche Nord approchée

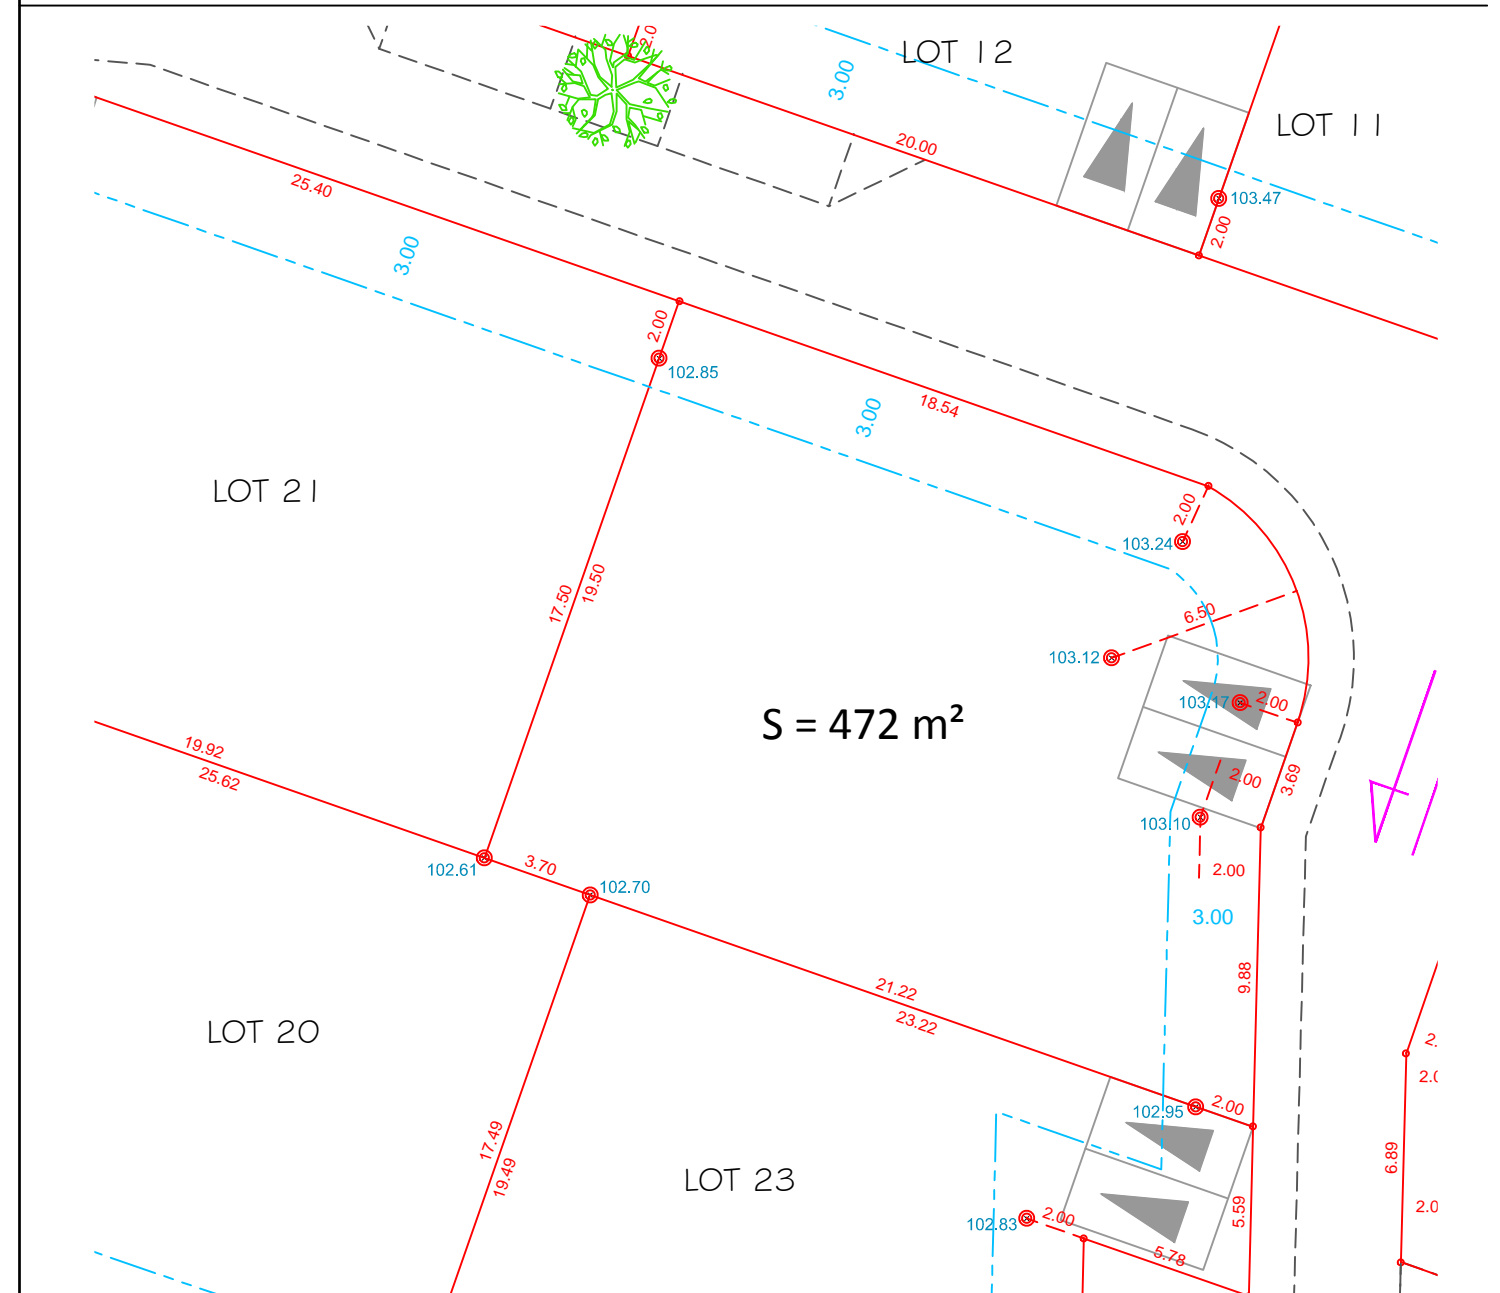

NOTA :

- * Le nivellement est indépendant
- * L'acquéreur devra vérifier la compatibilité de son projet avec l'emplacement des coffrets et citerneaux sur le terrain, et avec la dénivelée des terrains par rapport à la voirie.
- * Le nivellement des bornes devra être contrôlé avant l'implantation de la construction.

Référence : 12.016
Mise à jour : 12 Janvier 2015

LE BIHAN
& ASSOCIES

Géomètres-Experts
54, Impasse de Trélivalaire
29300 QUIMPERLE
Tél. 02 98 96 32 85 - Fax. 02 98 96 43 06
quimperle@lebiangeometre.fr