


# Commune de MELLAC

## " Bodel Nevez "


*Ty Bodel*

Permis d'aménager n°PA 029 147 12 00005 en date du 20 décembre 2012

Plan de situation  
- sans échelle -

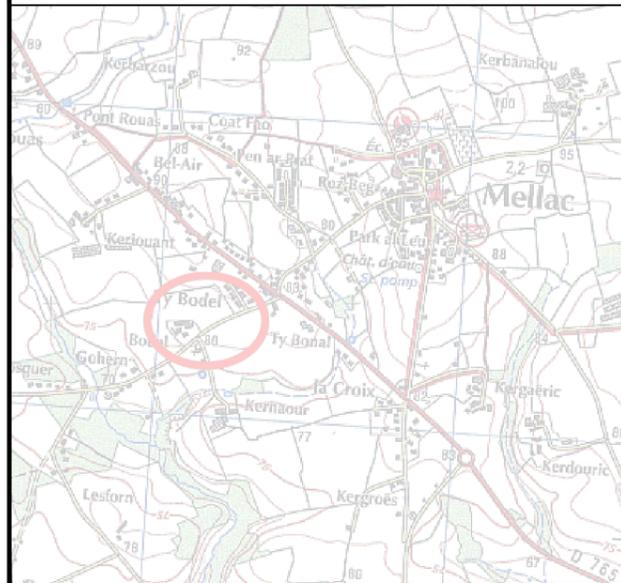

Plan d'ensemble  
- Echelle 1/2500 -

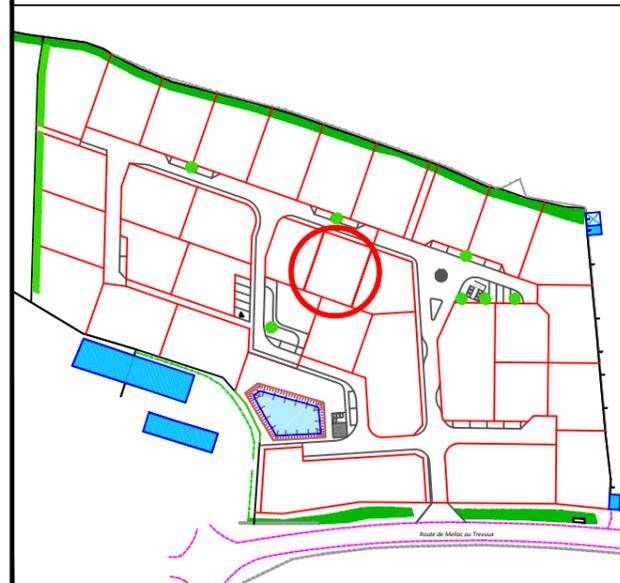

### LEGENDE

<span style="color: red;">29.95</span>	cotation
<span style="color: blue;">3.00</span>	recul constructibilité
	borne O.G.E. nouvelle
	jalonnement
<span style="color: blue;">103.52</span>	nivellement indépendant
	entrée du lot imposée 5m x 5m
	limite zone construction principale


# PLAN DU LOT n°26

Section E n° 1234



- ECHELLE 1/250 -

Flèche Nord approchée

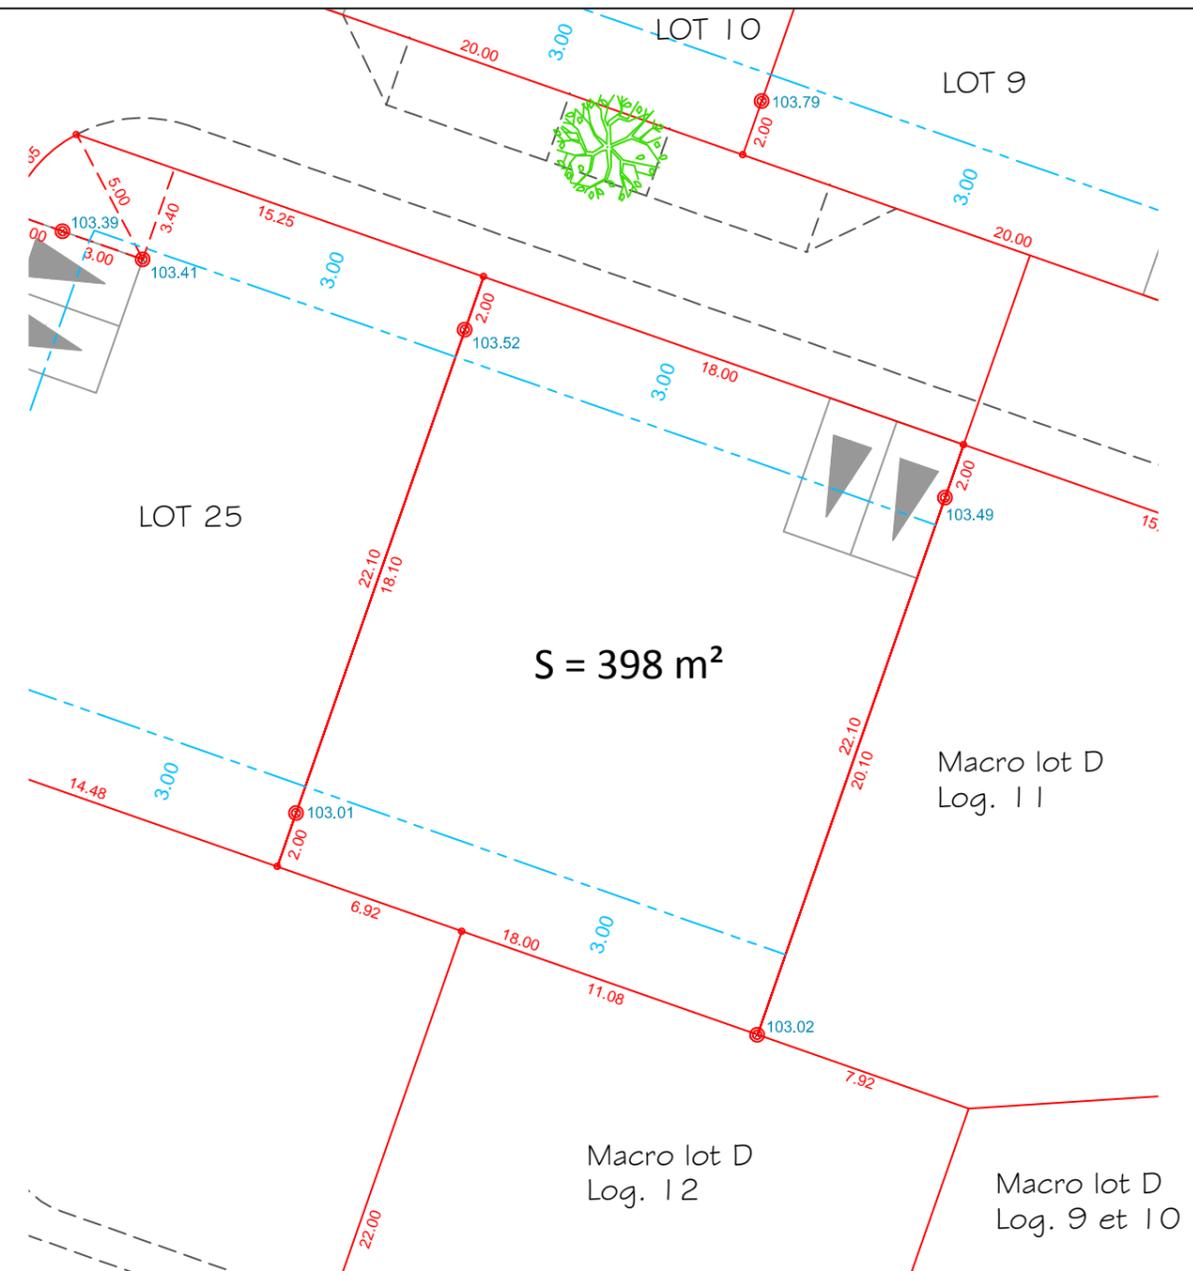

### NOTA :

- \* Le nivellement est indépendant
- \* L'acquéreur devra vérifier la compatibilité de son projet avec l'emplacement des coffrets et citerneaux sur le terrain, et avec la dénivelée des terrains par rapport à la voirie.
- \* Le nivellement des bornes devra être contrôlé avant l'implantation de la construction.

Référence : 12.016  
Mise à jour : 12 Janvier 2015

**LE BIHAN**  
& ASSOCIES

Géomètres-Experts  
54, Impasse de Trélivalaire  
29300 QUIMPERLE  
Tél. 02 98 96 32 85 - Fax. 02 98 96 43 06  
quimperle@lebiangeometre.fr