


# Commune de QUIMPER

## "Les Jardins de Prat Ar Roz"


### Prat Ar Roz

Permis d'aménager n°PA 029 232 12 00002 en date du 26 juin 2012  
 - Modificatif n°1 n°PA 029 232 12 00002-01 en date du 19 octobre 2012  
 - Modificatif n°2 n°PA 029 232 12 00002-02 en date du 25 mars 2014

Plan de situation  
 - sans échelle -

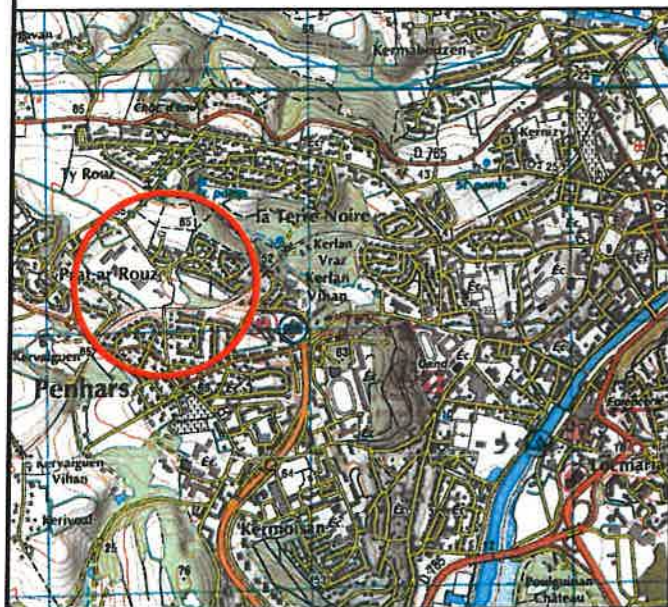

Plan d'ensemble  
 - Echelle 1/2000 -

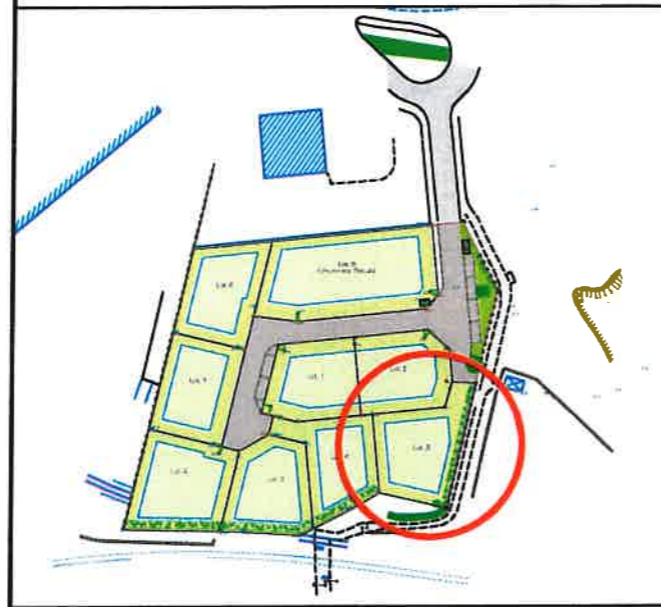

### LEGENDE

- |       |                                  |  |   |
|-------|----------------------------------|--|---|
| 3.00  | cotation de recul                |  | entrée imposée du lot                             |
| 29.95 | cotation                         |  | zone lot  |
|       | borne O.G.E.                     |  | zone d'implantation de la construction principale |
|       | piquets (phase travaux)          |  | zone chemin piéton existant                       |
| 75.20 | altitude tête de borne           |  | zone chaussée                                     |
|       | application cadastrale           |  | muret technique                                   |
|       | - limite non garantie            |  | haie plantée par le lotisseur                     |
|       | - non définie contradictoirement |  | clôture   |

**NOTA :**


- \* Le nivellement est indépendant.
- \* L'acquéreur devra vérifier la compatibilité de son projet avec l'emplacement des coffrets et citerneaux sur le terrain, et avec la dénivelée des terrains par rapport à la voirie.
- \* Le nivellement des bornes devra être contrôlé avant l'implantation de la construction.

## PLAN DU LOT n°3

### Section IO Parcelle 426

- ECHELLE 1/200 -

Flèche Nord approchée

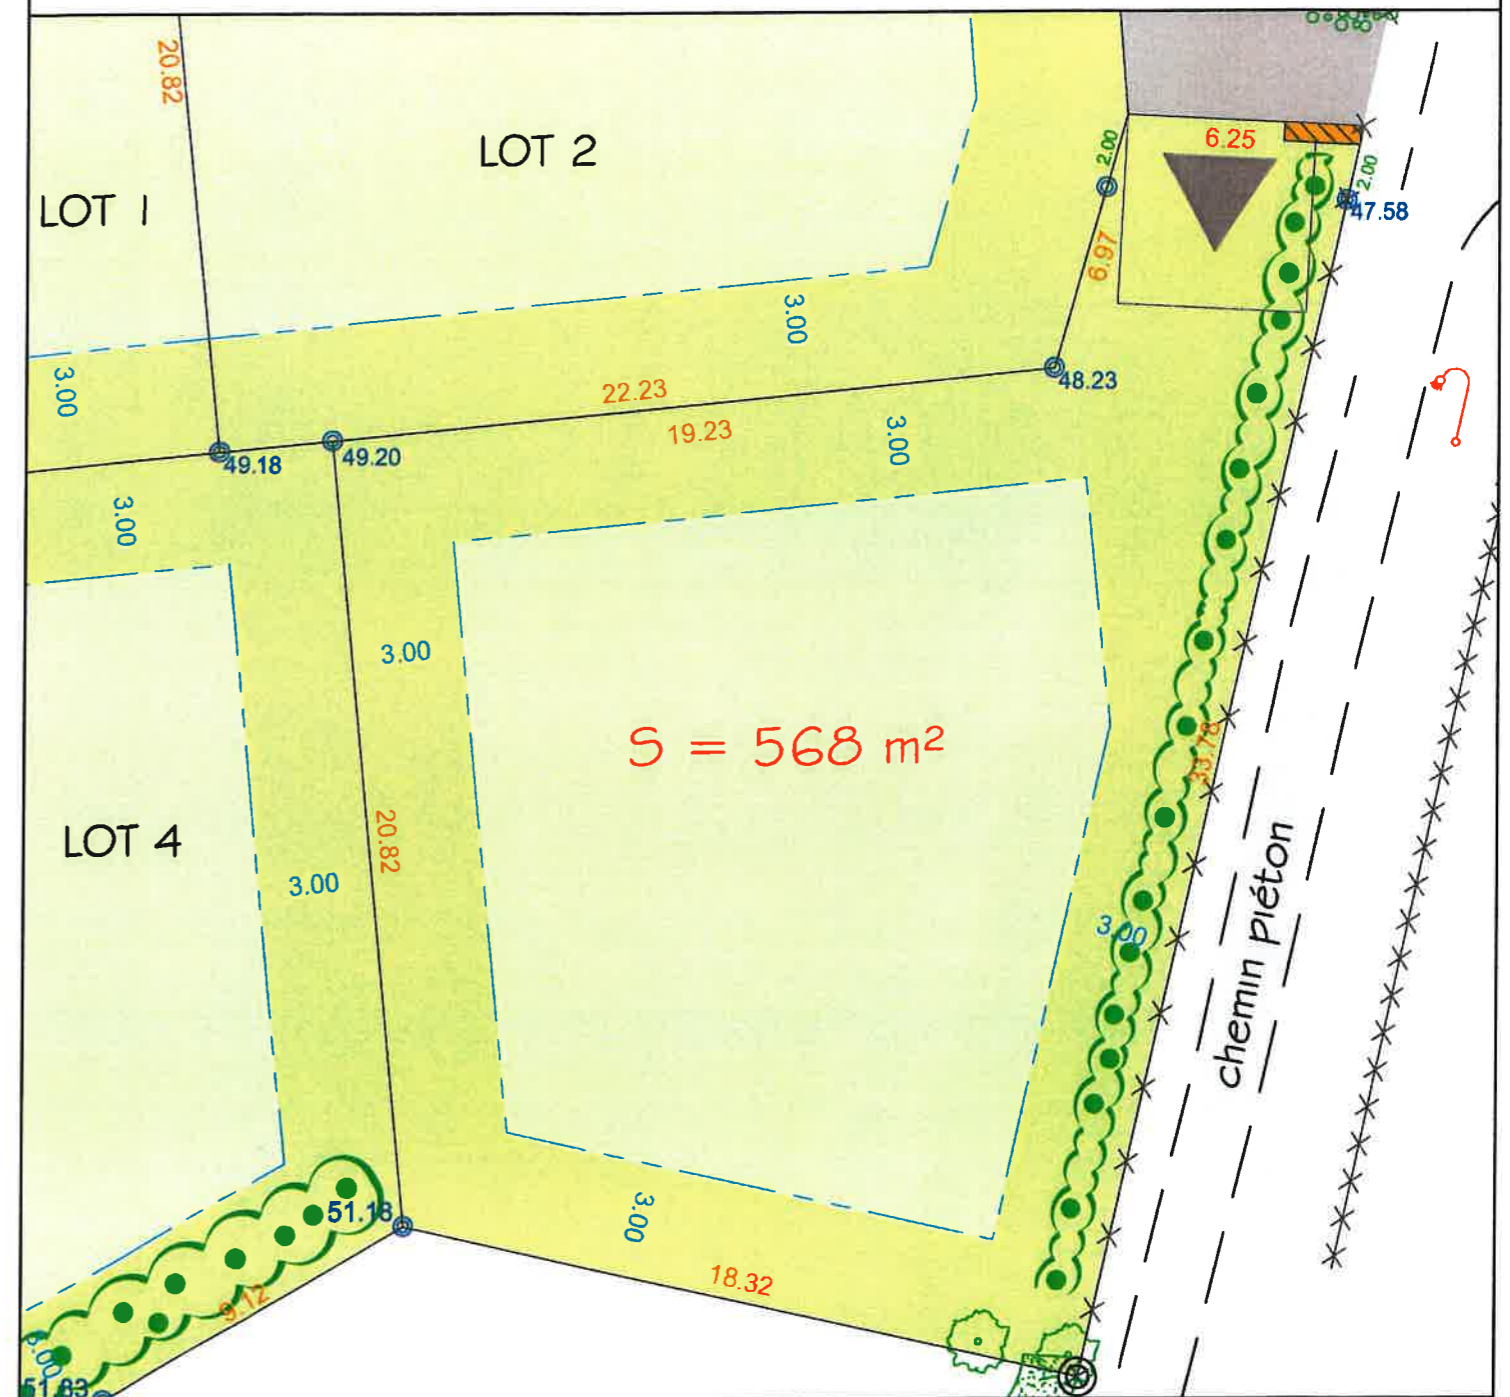

**LE BIHAN**  
 & Associés  
 Géomètres-Experts

*Siège social :*  
 QUIMPER  
 54, Impasse de Trévalaire  
 02.98.96.32.85  
 quimperle@lebihang.cometre.fr

*Bureau secondaire :*  
 QUIMPER  
 33 avenue Léon Blum  
 02.98.52.20.13  
 quimper@lebihang.cometre.fr

*Permanence :*  
 ROSPORDEN  
 98, Rue Nationale  
 02.98.59.80.55  
 rosparden@lebihang.cometre.fr

*Permanence :*  
 GOURIN  
 7, Rue Jacques Rodallec  
 02.97.23.67.58  
 gourin@lebihang.cometre.fr

Référence : 2011-057  
 Mise à jour : 10 juillet 2015