



Plan de vente
Résidences KEREON
Bvd Cosmao Dumaon
56 100 LORIENT




| Bat | Niveau | APT n° | Type |
|-----|--------|--------|------|
| C1D | 02 | 21 | T3 |

| Désignation | Surface |
|---------------------------------|----------------------------|
| Chambre 2 | 9,72 m ² |
| Séjour Cuisine | 28,70 m ² |
| Entrée dgt | 6,66 m ² |
| Chambre 1 | 12,07 m ² |
| Salle d'Eau | 4,42 m ² |
| wc | 1,82 m ² |
| Cellier | 1,42 m ² |
| Surface habitable totale | 64,81 m² |
| Terrasse | 4,77 m ² |
| | 4,77 m ² |

Légende



| | |
|--------------------------|--------------------------|
| HSP Hauteur sous plafond | Fenêtre Oscillo-battante |
| FP Faux-plafond | Porte fenêtre |
| PL Placard | |
| VR Volet roulant | |

Plan de repérage

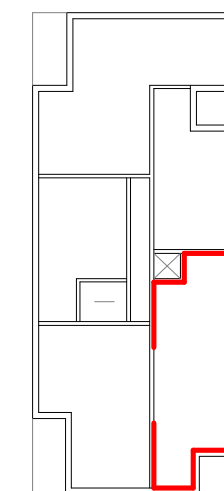

date de création : 02 11 2015

date de mise à jour : 01 02 2018

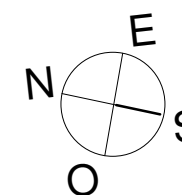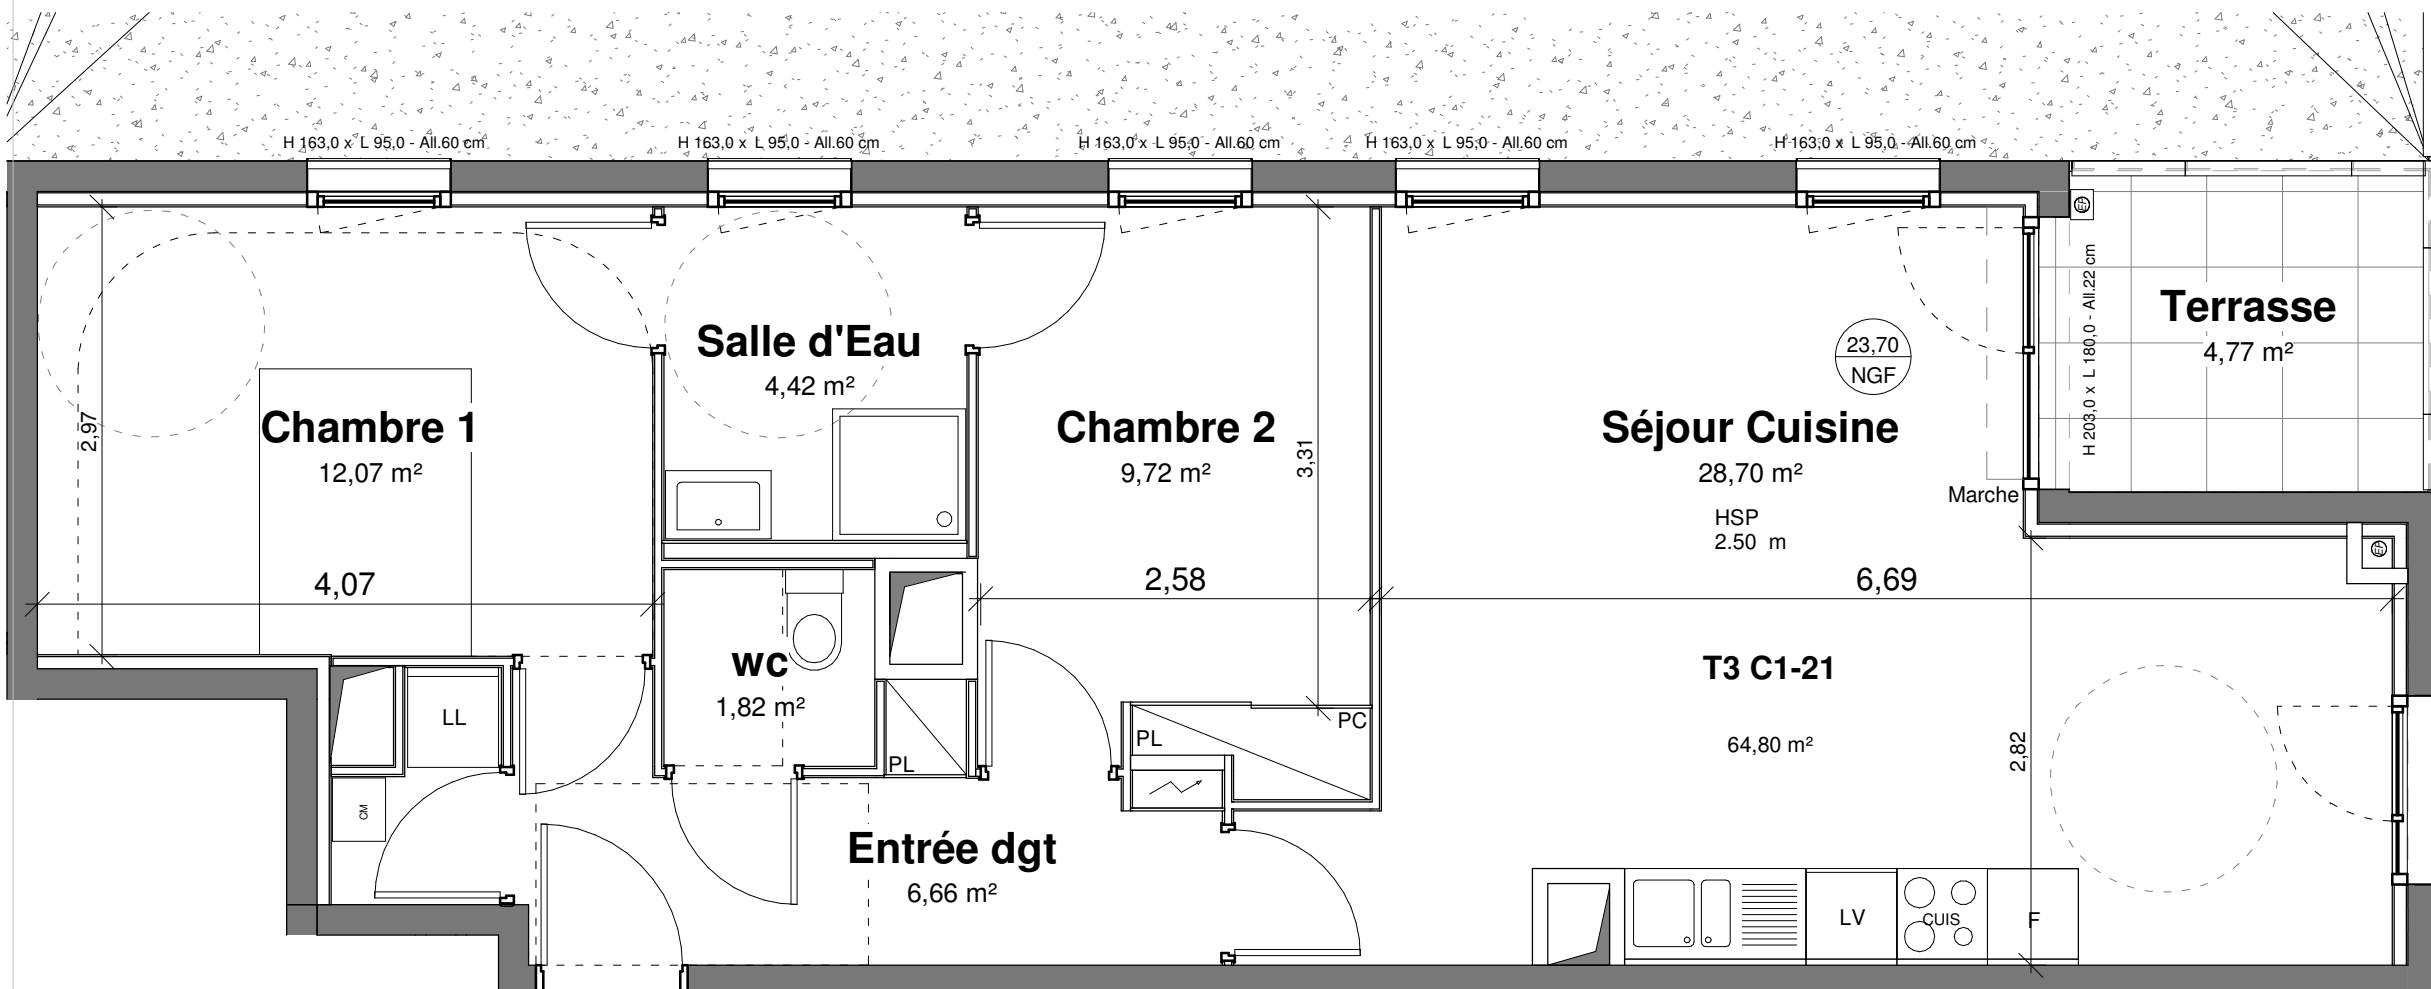

Le plan contractuel sera déposé au rang des minutes du notaire lors de la signature de l'acte de vente.
Les équipements électroménager dessinés ne sont pas fournis par le vendeur.
Des modifications mineures des aménagements de détails nécessités pour des raisons techniques ou administratives pourront être apportés au plan.

Echelle 1/50ème