



Le Logis Breton 58, rue de la Terre Noire  
29 334 QUIMPER CEDEX



Agence A/NM/A<sup>9</sup> cour des Petites Ecuries  
75010 PARIS

Plan de vente  
**Résidences KEREON**  
Bvd Cosmao Dumaon  
56 100 LORIENT




| Bat | Niveau | APT n° | Type |
|-----|--------|--------|------|
| C1D | 03     | 33     | T2   |

| Désignation                     | Surface                    |
|---------------------------------|----------------------------|
| Salle d'Eau wc                  | 4,61 m <sup>2</sup>        |
| Entrée                          | 3,54 m <sup>2</sup>        |
| Chambre                         | 11,21 m <sup>2</sup>       |
| Séjour Cuisine                  | 23,11 m <sup>2</sup>       |
| cellier                         | 1,34 m <sup>2</sup>        |
| <b>Surface habitable totale</b> | <b>43,81 m<sup>2</sup></b> |

**Légende**


|                          |                          |
|--------------------------|--------------------------|
| HSP Hauteur sous plafond | Fenêtre Oscillo-battante |
| FP Faux-plafond          | Porte fenêtre            |
| PL Placard               |                          |
| VR Volet roulant         |                          |

**Plan de repérage**

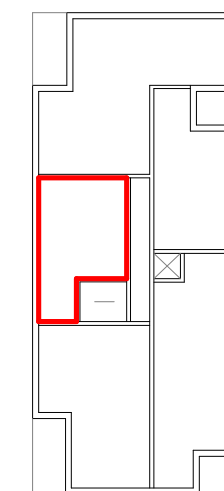

date de création : 02 11 2015

date de mise à jour : 01 02 2018

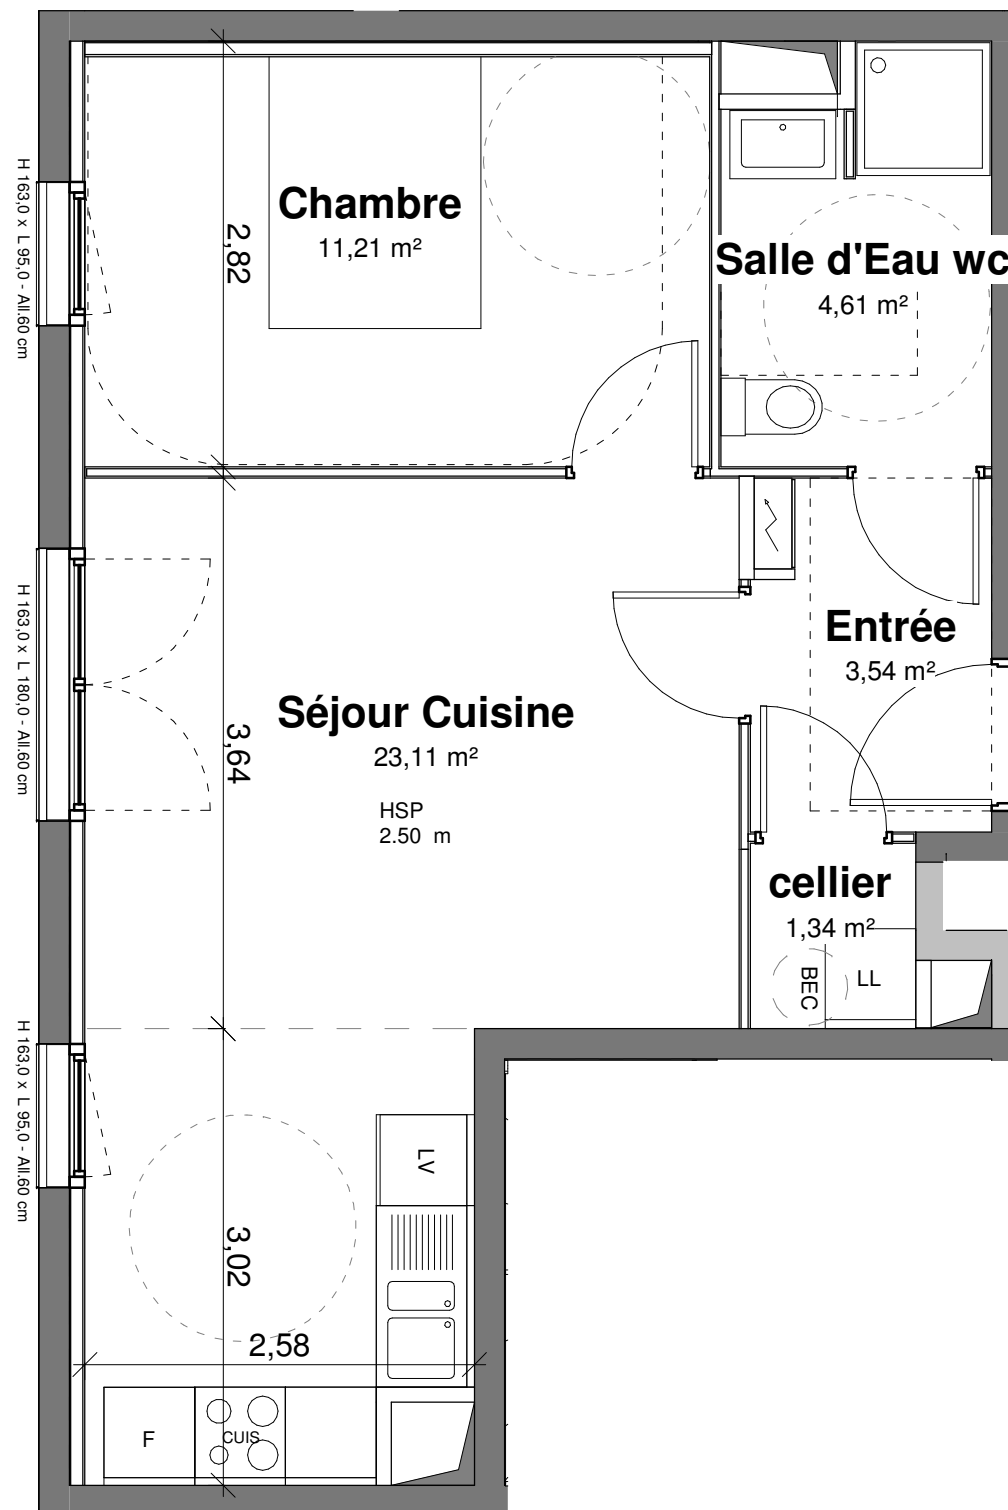

Le plan contractuel sera déposé au rang des minutes du notaire lors de la signature de l'acte de vente.  
Les équipements électroménager dessinés ne sont pas fournis par le vendeur.  
Des modifications mineures des aménagements de détails nécessités pour des raisons techniques ou administratives pourront être apportés au plan.

Echelle 1/50ème

