



Plan de vente
Résidences KEREON
Bvd Cosmao Dumaon
56 100 LORIENT




Bat	Niveau	APT n°	Type
C1D	03	32	T3

Désignation	Surface
Entrée	9,52 m ²
wc	1,36 m ²
Salle d'Eau	4,06 m ²
Chambre 2	12,43 m ²
Séjour Cuisine	26,51 m ²
Chambre 1	11,64 m ²
cellier	1,06 m ²
Surface habitable totale	66,58 m²
Balcon	10,55 m ²
	10,55 m ²

Légende	
HSP Hauteur sous plafond	Fenêtre Oscillo-battante
FP Faux-plafond	Porte fenêtre
PL Placard	
VR Volet roulant	

Plan de repérage

date de création : 02 11 2015
date de mise à jour : 01 02 2018

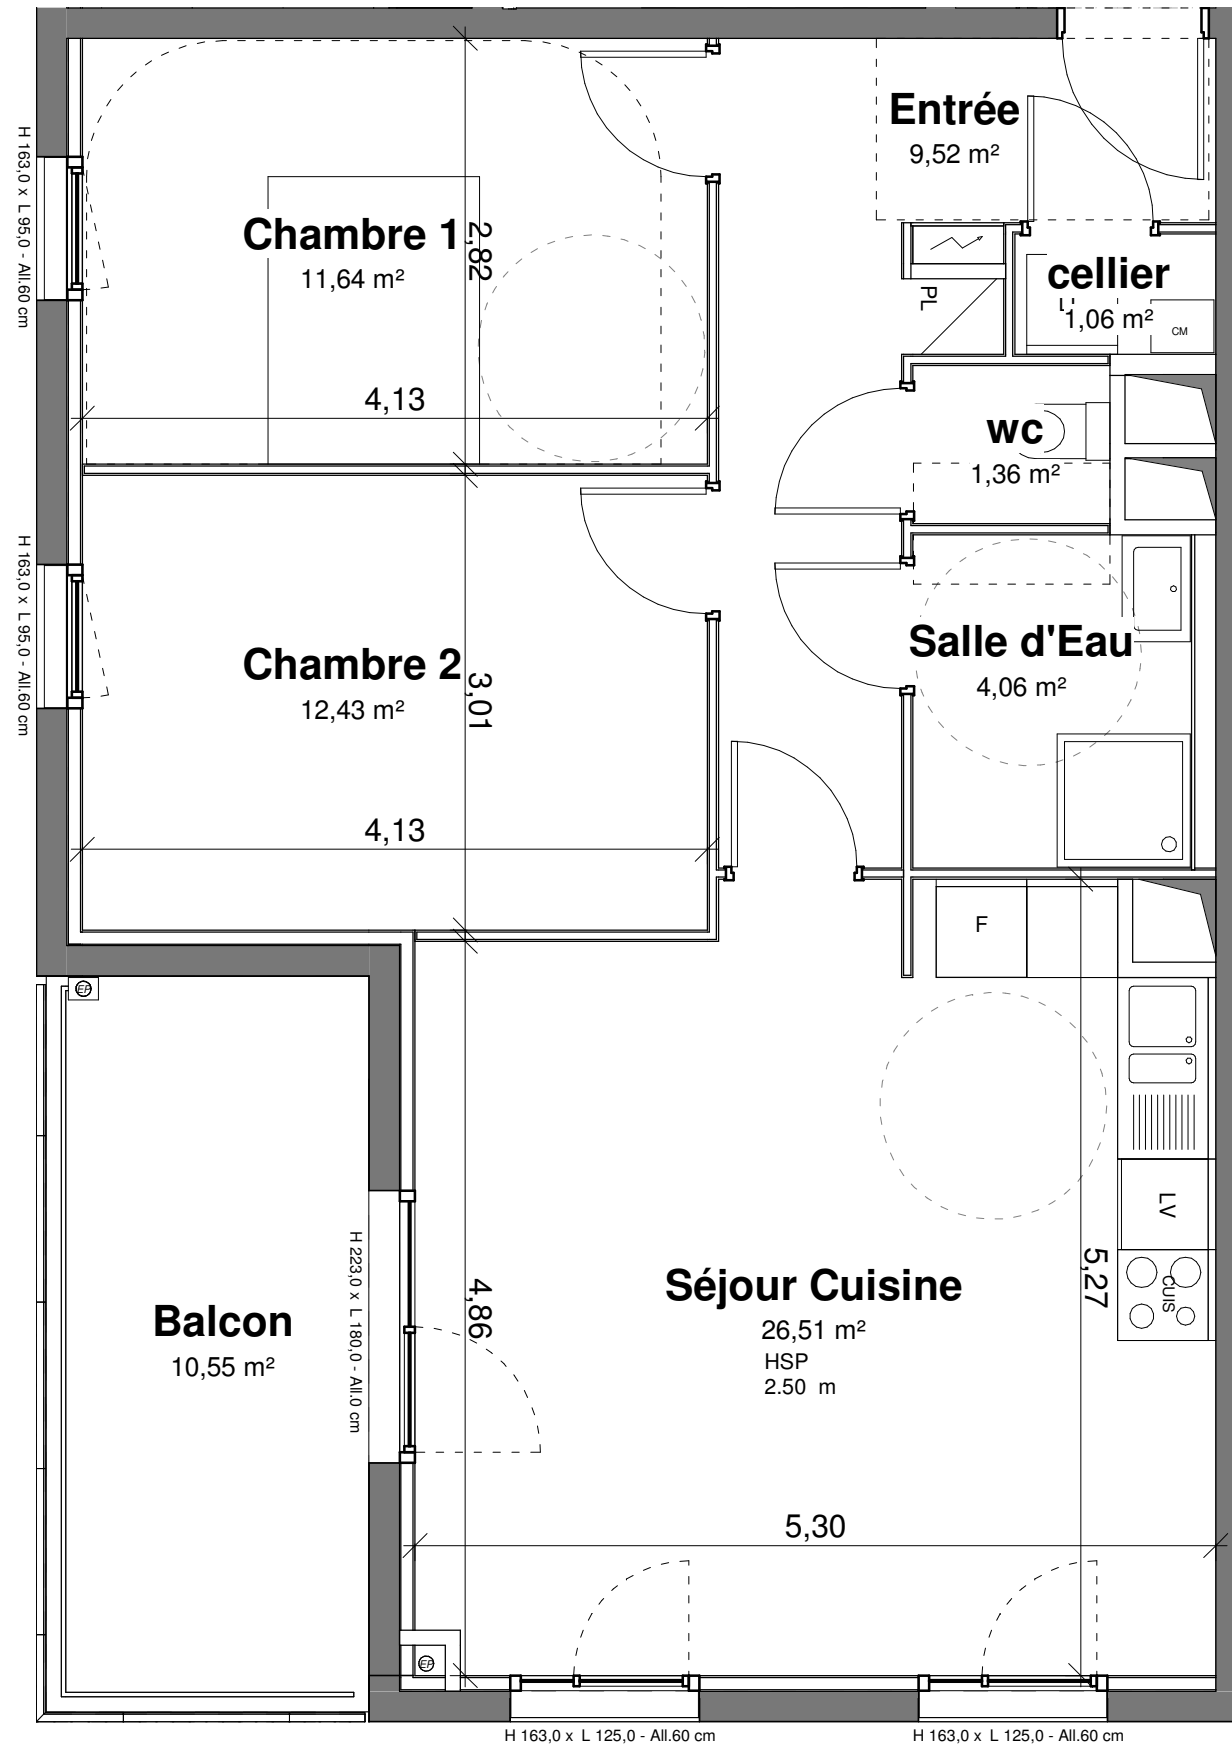

Le plan contractuel sera déposé au rang des minutes du notaire lors de la signature de l'acte de vente.
Les équipements électroménager dessinés ne sont pas fournis par le vendeur.
Des modifications mineures des aménagements de détails nécessités pour des raisons techniques ou administratives pourront être apportés au plan.

Echelle 1/50ème

