



Cornouaille Ingénierie et Topographie  
SELARL de Géomètres Experts  
AGENCE DE QUIMPER

PA.4  
PA.9

Commune de PLUGUFFAN  
Lieu-dit "Domaine de Kergreiz"  
Cadastre : section B n° 1470-1471

AXOFI - Lot 107


Plan de composition - Hypothèses d'implantation  
Echelle: 1/500

OBSERVATIONS

Dressé le 13/12/2016 par F.ROCHETTE - O.QUÉRÉ  
Réf. n° 19921  
Réf. info:PERMIS modif décembre.dwg

AGENCE DE QUIMPER  
F. ROCHETTE - O. QUÉRÉ  
2 allée Emile Le Page 29103 QUIMPER  
Tél. 02 98 10 29 60 - Fax. 02 98 10 29 61  
quimper@cit-geo.fr

AGENCE DE PONT L'ABBÉ  
O. QUÉRÉ  
5b, rue Charles Le Bastard - 29120 PONT L'ABBÉ  
Tél. 02 98 87 02 88 - Fax 02 98 66 02 55  
pontlabbe@cit-geo.fr

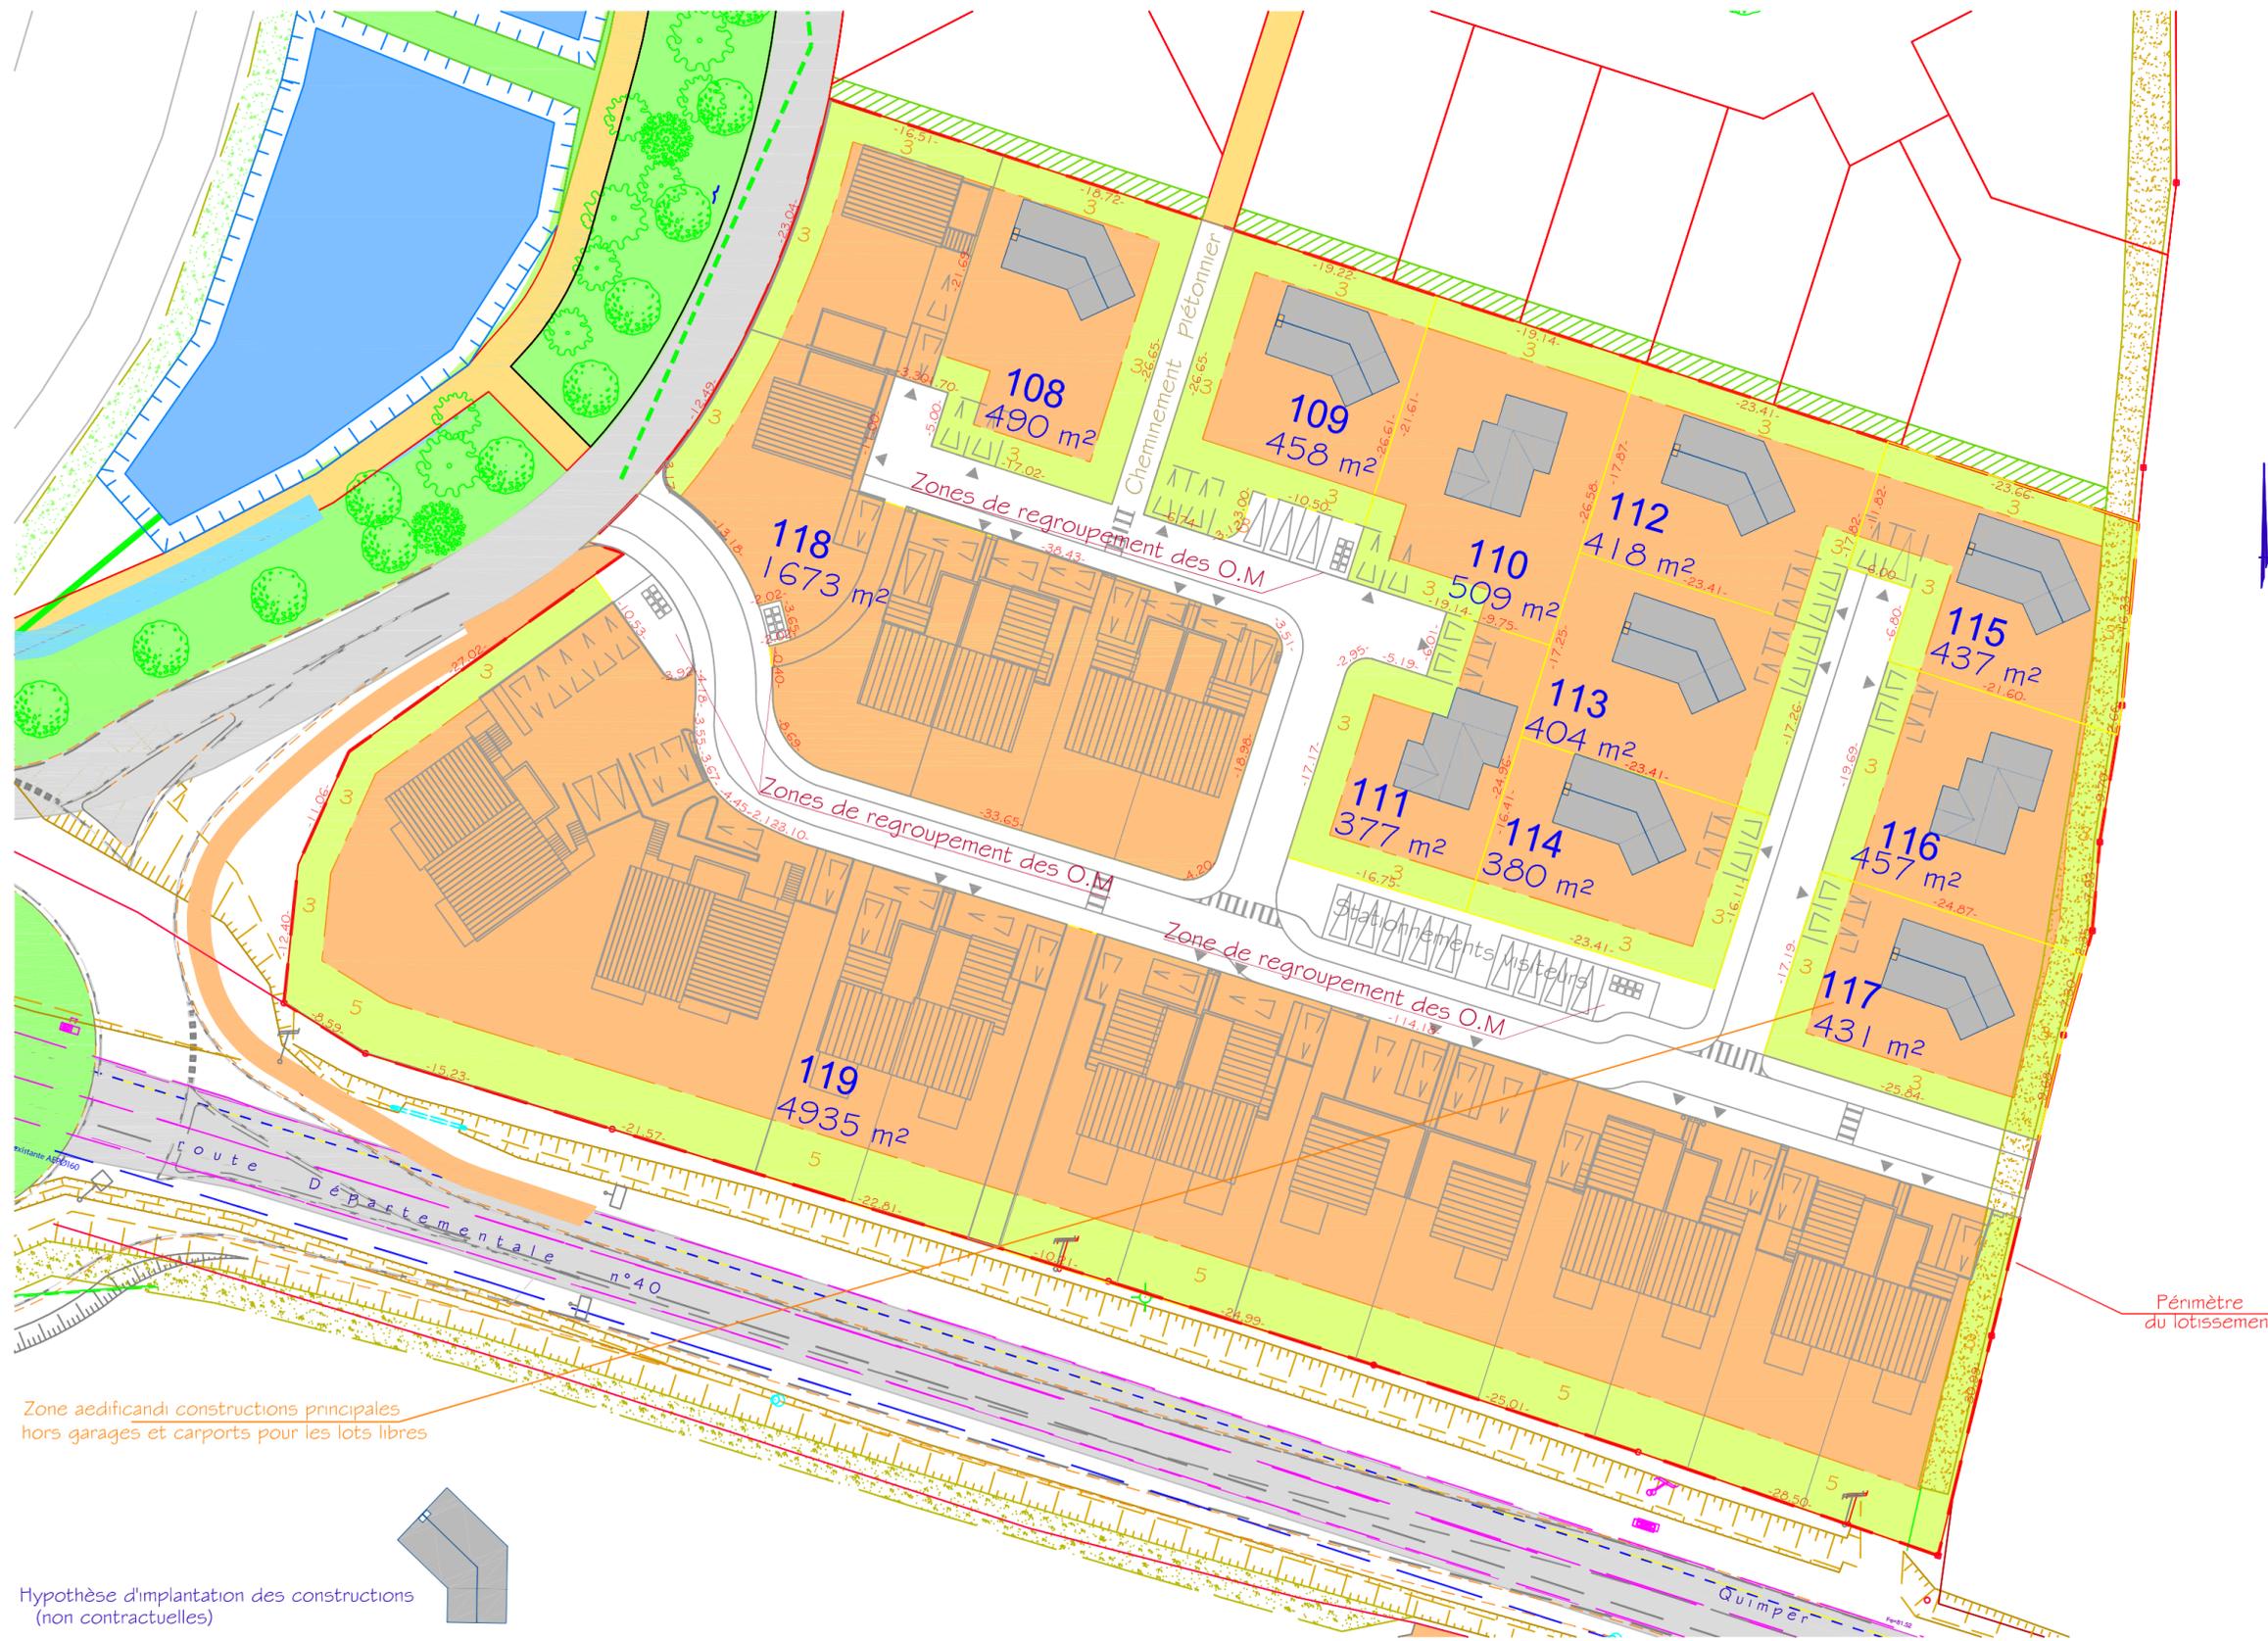

Zone aedificandi constructions principales  
hors garages et carports pour les lots libres

Hypothèse d'implantation des constructions  
(non contractuelles)

