


60 Logements Collectifs  
Avenue de la république - Hennebont

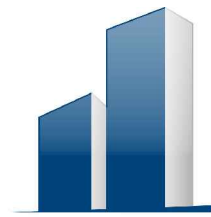


**LES ORIENTALES**  
HENNEBONT Rive Droite

**LE LOGIS BRETON**  
15, boulevard du Général Leclerc  
56100 LORIENT  
02.97.21.47.28 - [www.lelogisbreton.com](http://www.lelogisbreton.com)

BAT	n°	NIVEAU	TYPE
<b>C</b>	<b>13</b>	<b>1er</b>	<b>T3</b>
ENTREE + PL			9,05
SEJOUR + CUISINE			26,82
OFFICE			2,98
CHAMBRE 1			11,08
CHAMBRE 2			9,02
SALLE D'EAU			5,50
WC			2,73
<b>TOTAL SURFACES</b>			<b>67,18 m<sup>2</sup></b>
TERRASSE			16,51 m <sup>2</sup>

1er ETAGE

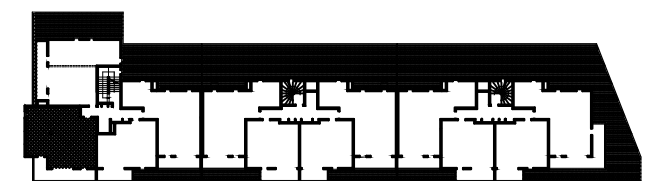




BATIMENT C

BATIMENT B

BATIMENT A



PLAN DE VENTE  
ETABLI LE :  
01 SEPTEMBRE 2017  
INDICE : 0

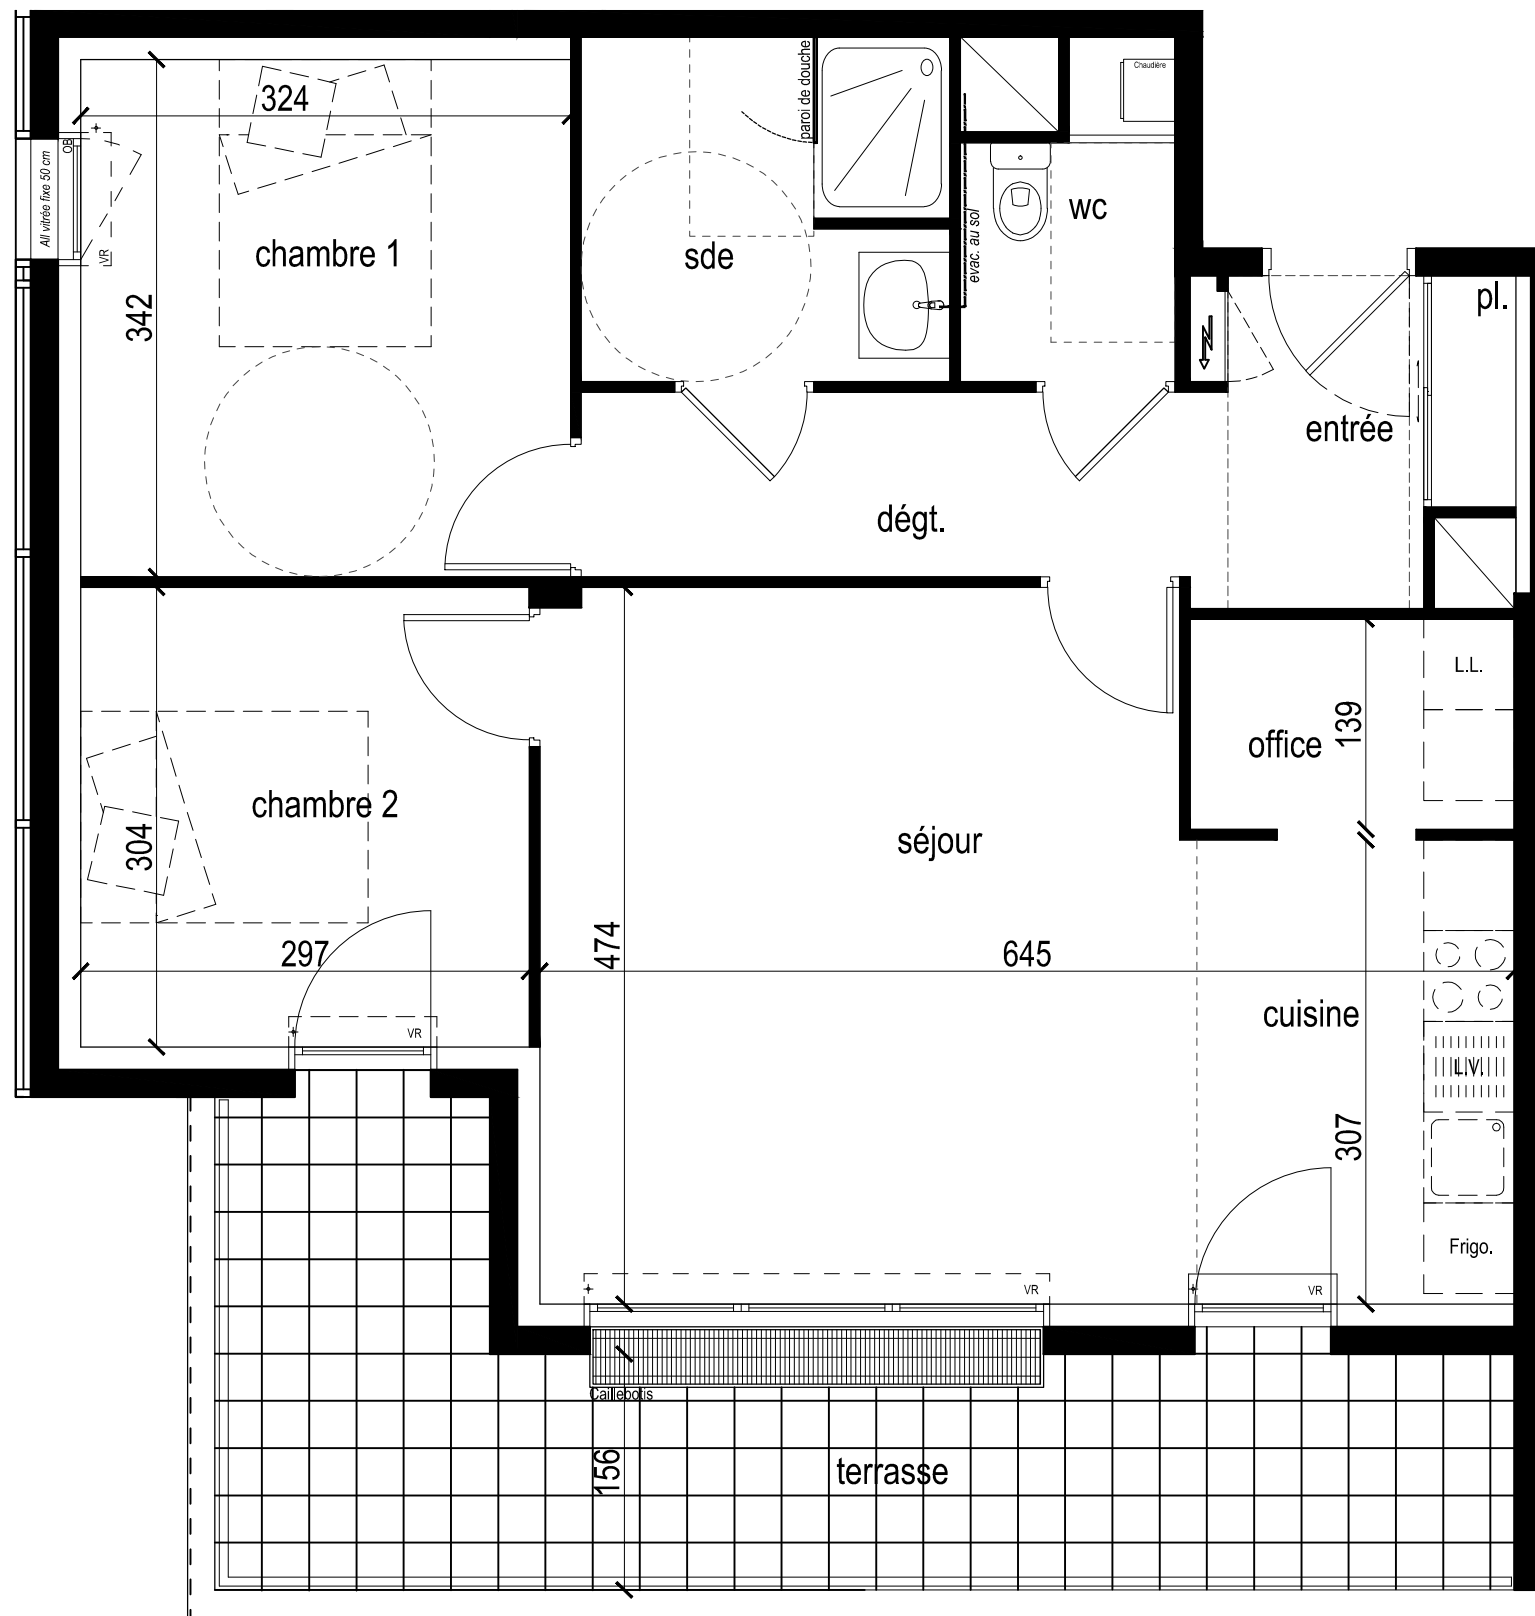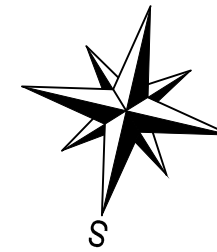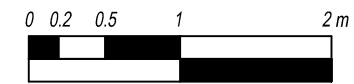

Nota : Les surfaces, dimensions, hauteurs, ouvertures ainsi que l'agencement sont donnés à titre indicatif et peuvent varier en fonction des impératifs de construction et d'architecture.  
Les équipements de cuisine et d'électroménager sont donnés à titre indicatif et ne constituent en aucune manière une indication des aménagements prévus dans le cadre de l'achat.