

60 Logements Collectifs
Avenue de la république - Hennebont




LES ORIENTALES
HENNEBONT Rive Droite

LE LOGIS BRETON
15, boulevard du Général Leclerc
56100 LORIENT
02.97.21.47.28 - www.lelogisbreton.com

BAT	n°	NIVEAU	TYPE
C	23	2ème	T3
ENTREE + PL			9,05
SEJOUR + CUISINE			26,82
OFFICE			2,98
CHAMBRE 1 + PL			11,08
CHAMBRE 2			9,02
SALLE D'EAU			5,50
WC			2,73
TOTAL SURFACES			67,18 m²
BALCON			17,64 m ²

2ème ETAGE

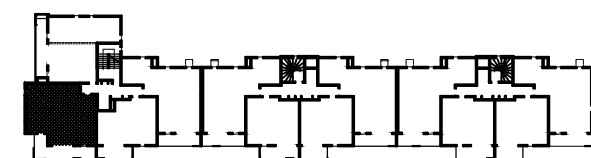


BATIMENT C

BATIMENT B

BATIMENT A



PLAN DE VENTE
ETABLI LE :
01 SEPTEMBRE 2017
INDICE : 0

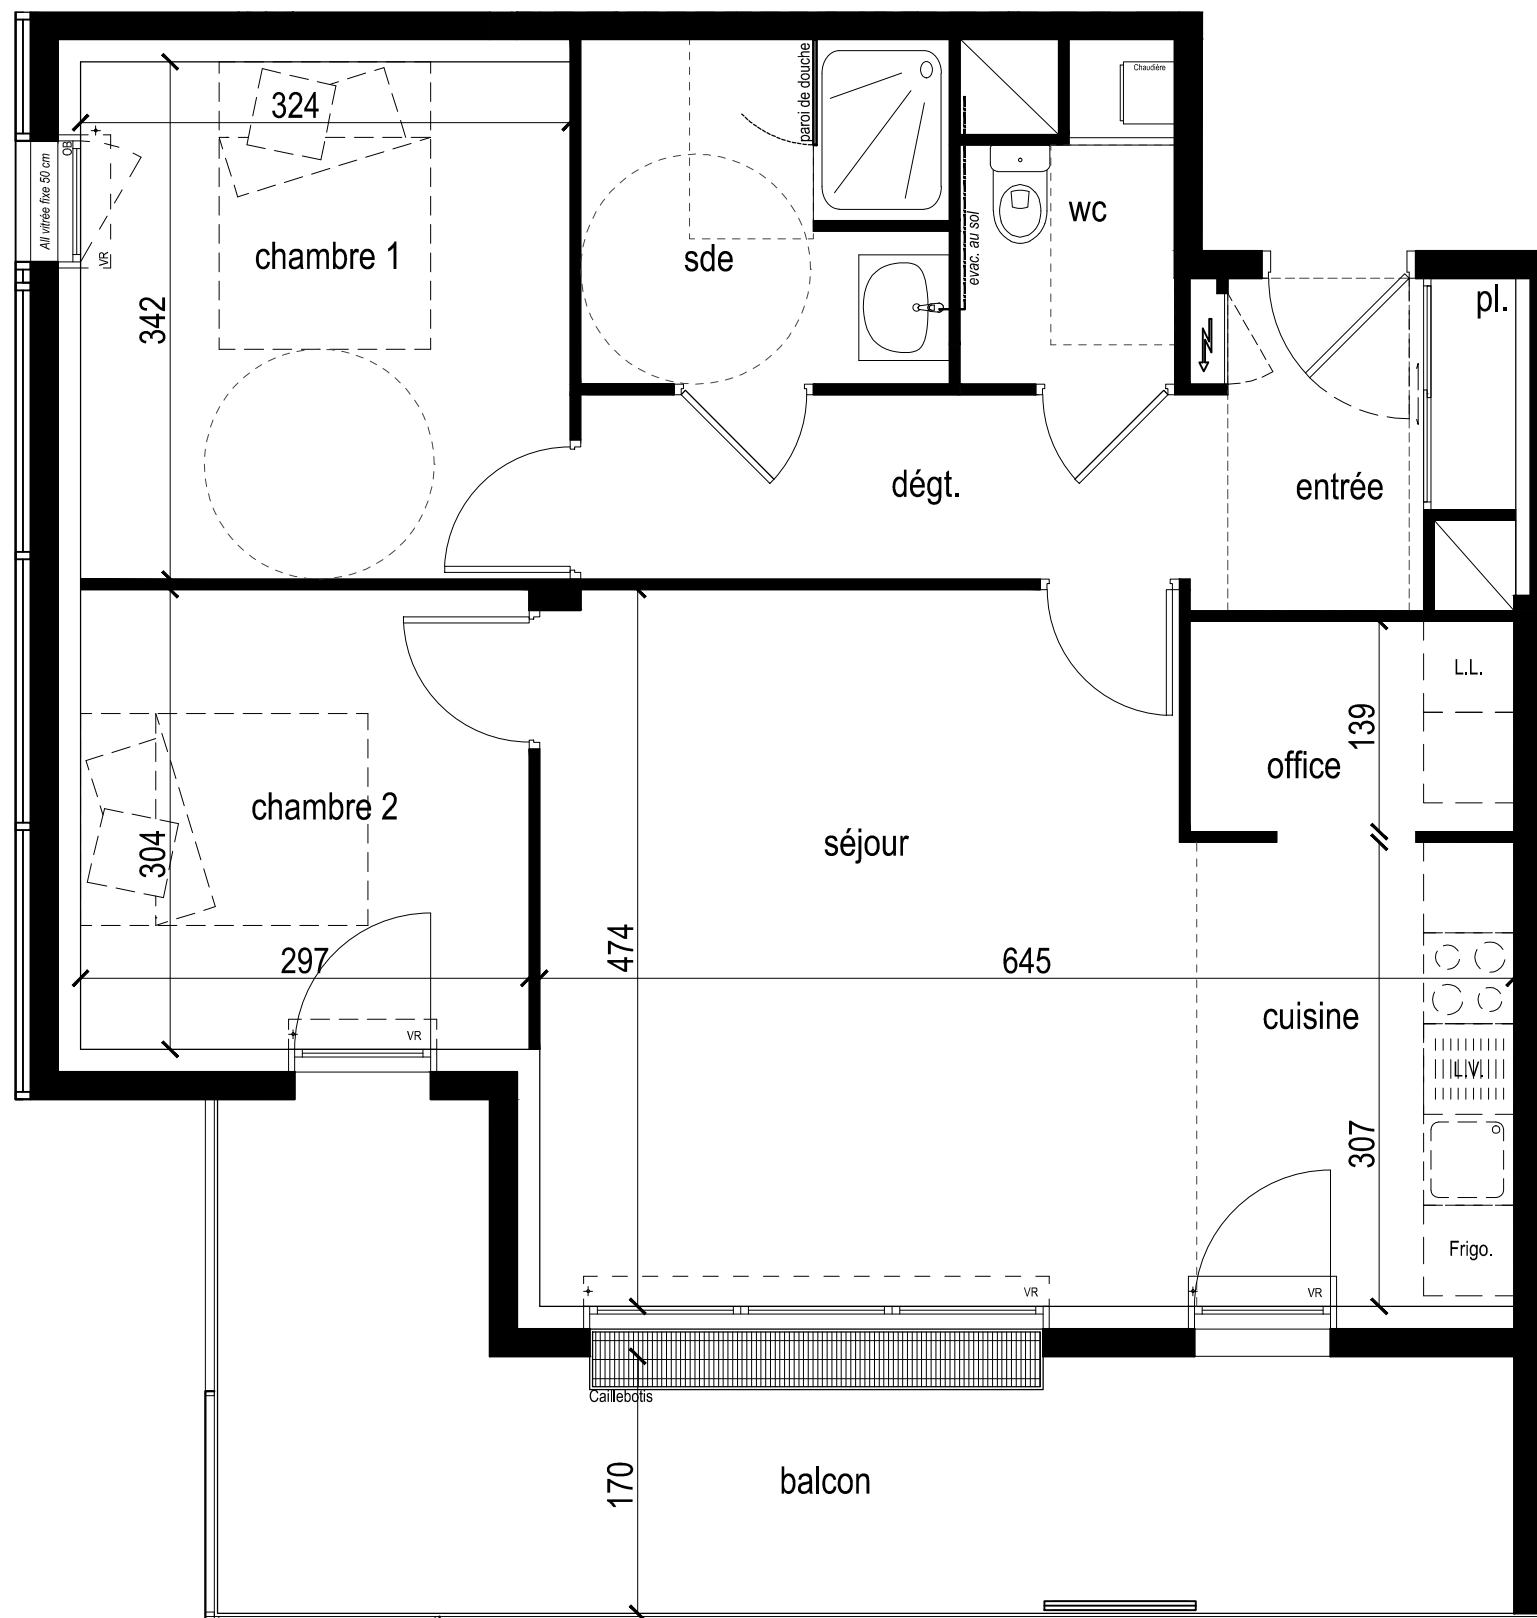

Nota : Les surfaces, dimensions, hauteurs, ouvertures ainsi que l'agencement sont donnés à titre indicatif et peuvent varier en fonction des impératifs de construction et d'architecture.
Les équipements de cuisine et d'électroménager sont donnés à titre indicatif et ne constituent en aucune manière une indication des aménagements prévus dans le cadre de l'achat.