


60 Logements Collectifs  
Avenue de la république - Hennebont

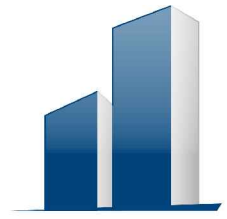


**LES ORIENTALES**  
HENNEBONT Rive Droite

**LE LOGIS BRETON**  
15, boulevard du Général Leclerc  
56100 LORIENT  
02.97.21.47.28 - www.lelogisbreton.com

| BAT                   | n°        | NIVEAU      | TYPE                       |
|-----------------------|-----------|-------------|----------------------------|
| <b>C</b>              | <b>33</b> | <b>3ème</b> | <b>T3</b>                  |
| ENTREE + PL           |           |             | 9,05                       |
| SEJOUR + CUISINE      |           |             | 26,82                      |
| OFFICE                |           |             | 2,98                       |
| CHAMBRE 1 + PL        |           |             | 11,08                      |
| CHAMBRE 2             |           |             | 9,02                       |
| SALLE D'EAU           |           |             | 5,50                       |
| WC                    |           |             | 2,73                       |
| <b>TOTAL SURFACES</b> |           |             | <b>67,18 m<sup>2</sup></b> |
| BALCON                |           |             | 17,64 m <sup>2</sup>       |

3ème ETAGE

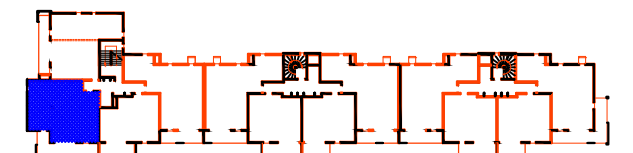



BATIMENT C

BATIMENT B

BATIMENT A



PLAN DE VENTE  
ETABLI LE :  
01 SEPTEMBRE 2017  
INDICE : 0

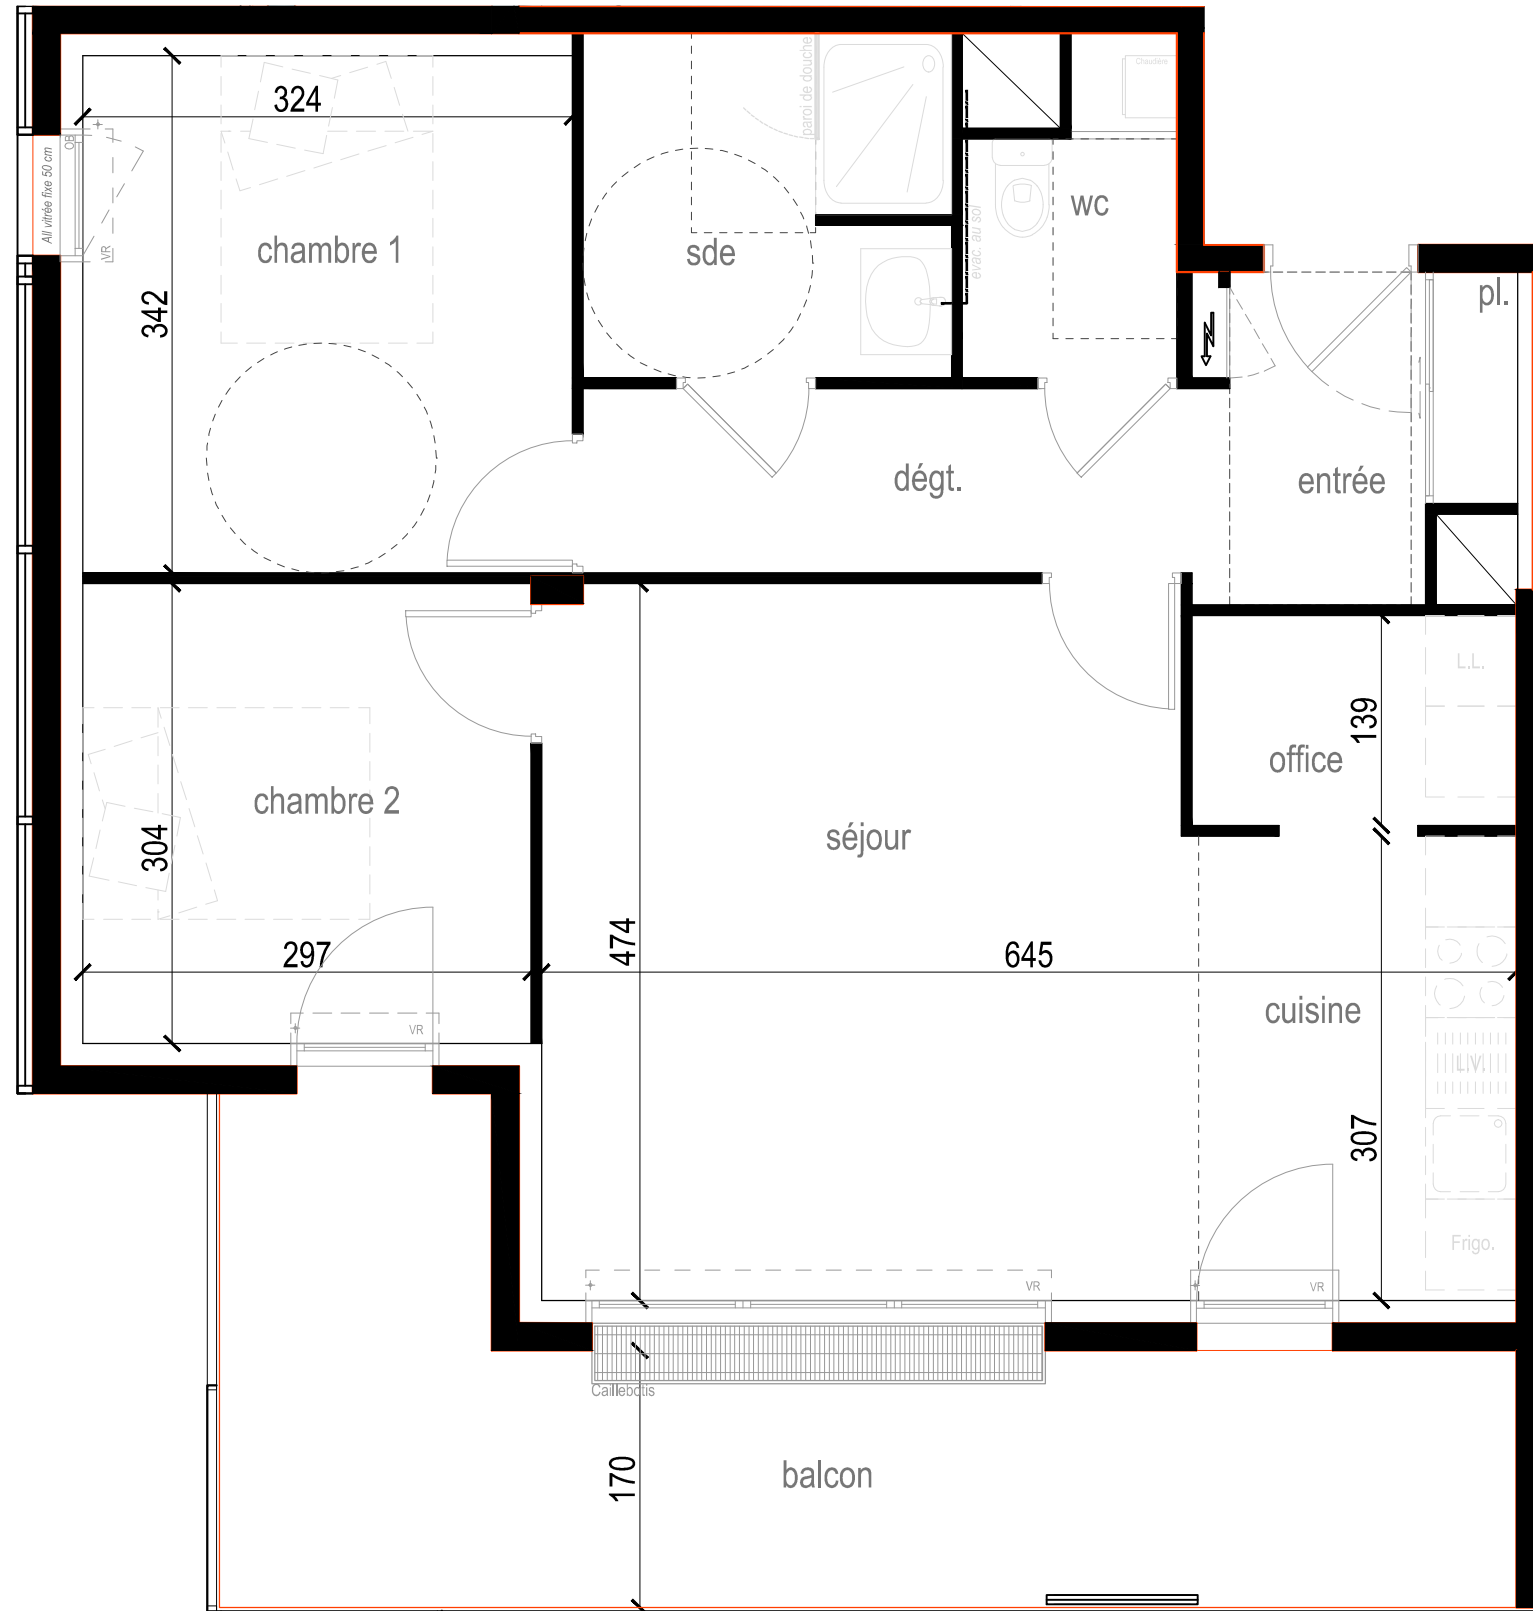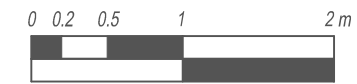

Nota : Les surfaces, dimensions, hauteurs, ouvertures ainsi que l'agencement sont donnés à titre indicatif et peuvent varier en fonction des impératifs de construction et d'architecture.  
Les équipements de cuisine et d'électroménager sont donnés à titre indicatif et ne constituent en aucune manière une indication des aménagements prévus dans le cadre de l'achat.