


60 Logements Collectifs
Avenue de la république - Hennebont

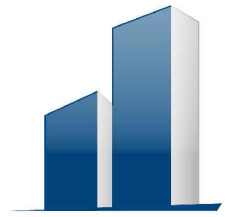


LES ORIENTALES
HENNEBONT Rive Droite

LE LOGIS BRETON
15, boulevard du Général Leclerc
56100 LORIENT
02.97.21.47.28 - www.lelogisbreton.com

BAT	n°	NIVEAU	TYPE
C	34	3ème	T3
ENTREE + PL			3,57
SEJOUR + CUISINE			27,79
OFFICE			2,81
DGT.			3,18
CHAMBRE 1			11,62
CHAMBRE 2 + PL			10,32
SALLE D'EAU			4,71
WC			2,74
TOTAL SURFACES			66,74 m²
BALCON			12,88 m ²

3ème ETAGE

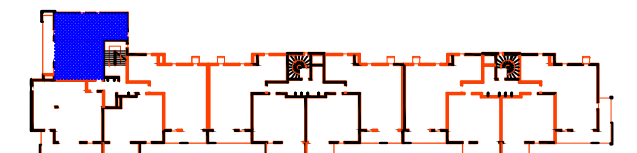

BATIMENT C

BATIMENT B


BATIMENT A



PLAN DE VENTE
ETABLI LE :
01 SEPTEMBRE 2017
INDICE : 0



0 0.2 0.5 1 2m

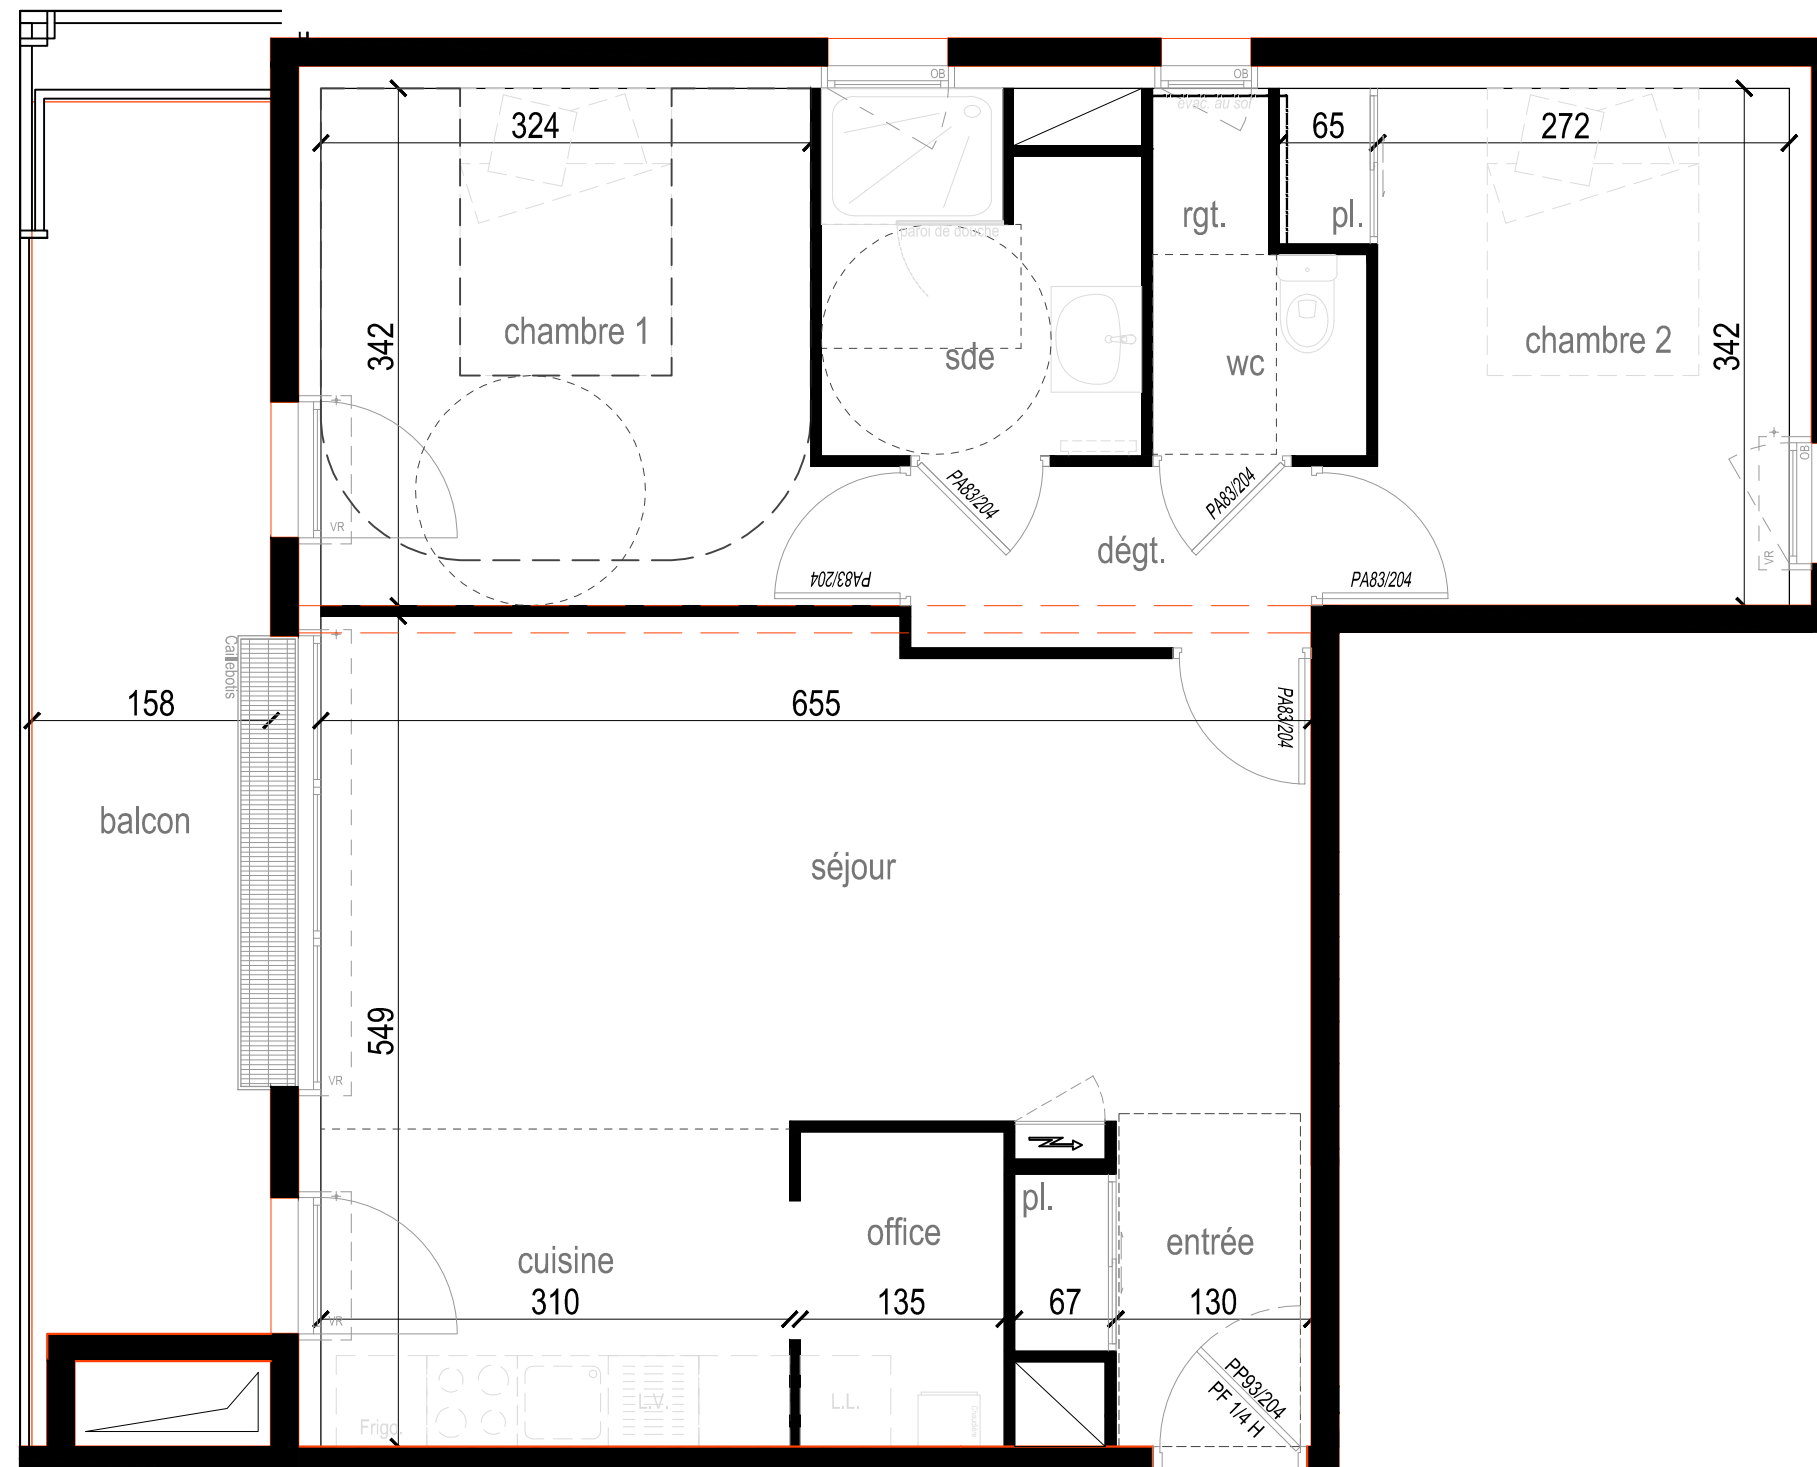

Nota : Les surfaces, dimensions, hauteurs, ouvertures ainsi que l'agencement sont donnés à titre indicatif et peuvent varier en fonction des impératifs de construction et d'architecture.
Les équipements de cuisine et d'électroménager sont donnés à titre indicatif et ne constituent en aucune manière une indication des aménagements prévus dans le cadre de l'achat.