

# PLAN DE RÉSERVATION

N°C01



Façade



Menuiseries



Balcon

Pas de balcon

Sols

Choix 1 / Pièces

Faïences


Choix 1 / Cuisine

Choix 2 / Pièces

Choix 2 / Faïence

C01 - Surf. Habitable

Chambre 01	11,82 m <sup>2</sup>
Circulation	5,87 m <sup>2</sup>
Cuisine	5,43 m <sup>2</sup>
Pl.	0,73 m <sup>2</sup>
Pl.	0,71 m <sup>2</sup>
SdE	6,07 m <sup>2</sup>
Séjour	19,54 m <sup>2</sup>
WC	2,65 m <sup>2</sup>
52,83 m <sup>2</sup>	
Surf. Annexe (jardin)	
Jardin	42,46 m <sup>2</sup>
42,46 m <sup>2</sup>	
Surf. Annexe (cellier)	
Cellier C01	3,08 m <sup>2</sup>
3,08 m <sup>2</sup>	

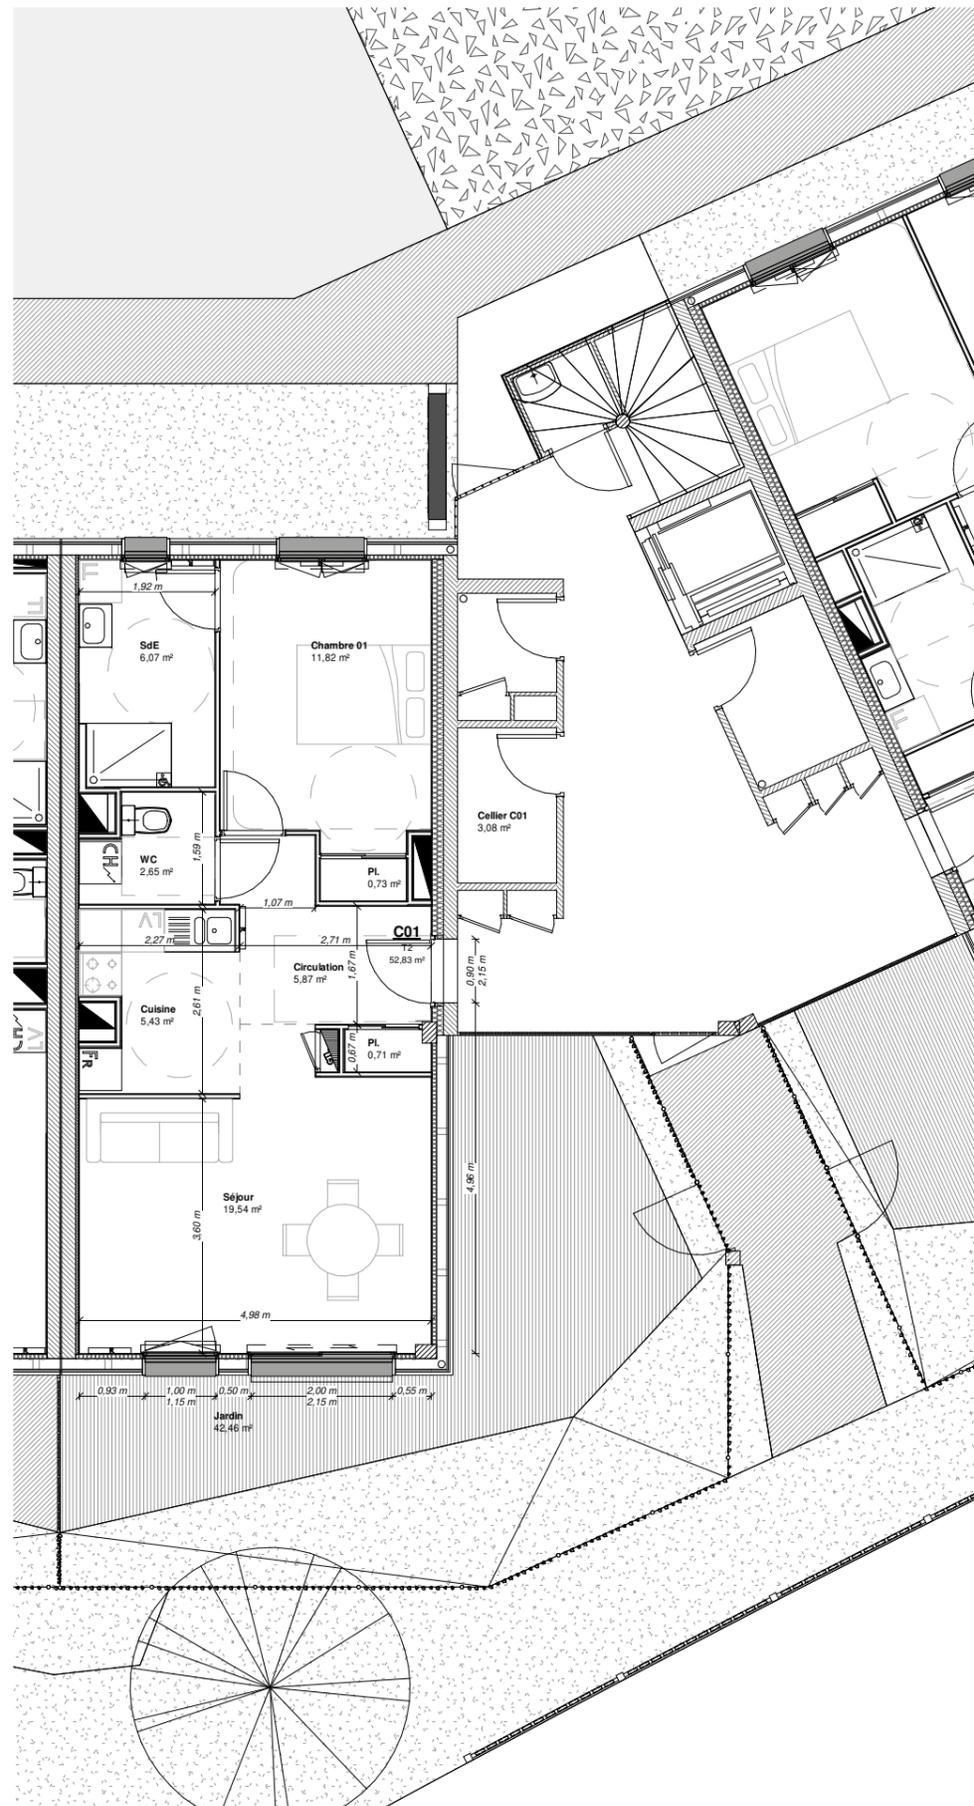

- Mur ossature bois isolé
- Mur extérieur en béton isolé
- Mur de refend en béton isolé
- Mur séparatif de logement isolé
- Cloison intérieure




DOCUMENT PROVISOIRE - Le plan contractuel sera déposé au rang des minutes du notaire lors de la signature.  
 Les équipements dessinés en gris ne sont pas fournis par le vendeur.  
 Des modifications mineures, des aménagements de détails nécessités pour des raisons techniques ou administratives pourront être apportés au plan.

COUPE DE REPÉRAGE



ARCHITECTE

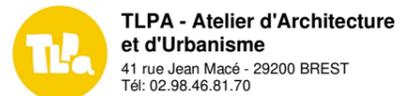

TLPA - Atelier d'Architecture  
 et d'Urbanisme  
 41 rue Jean Macé - 29200 BREST  
 Tél: 02.98.46.81.70

MAÎTRE D'OUVRAGE



LE LOGIS BRETON  
 58 rue de la Terre Noire - 29334 QUIMPER CEDEX  
 Tél: 02.98.55.81.91

ACADIE

Allée Samuel De Champlain - QUIMPER

Avril 2019