
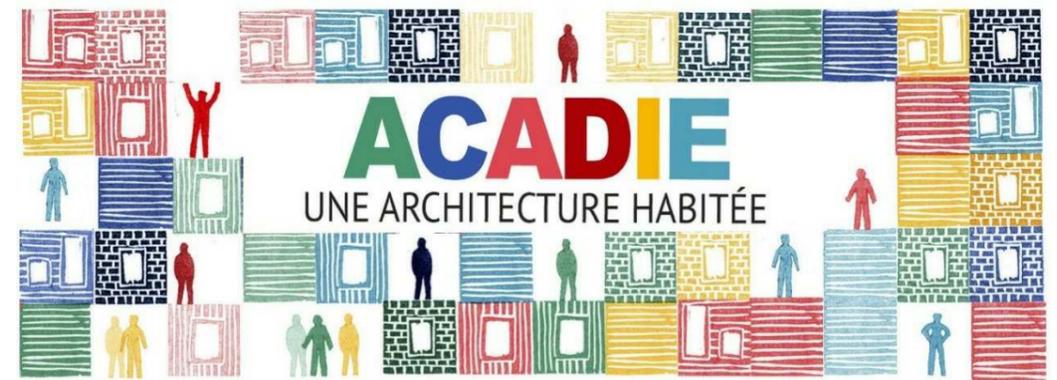
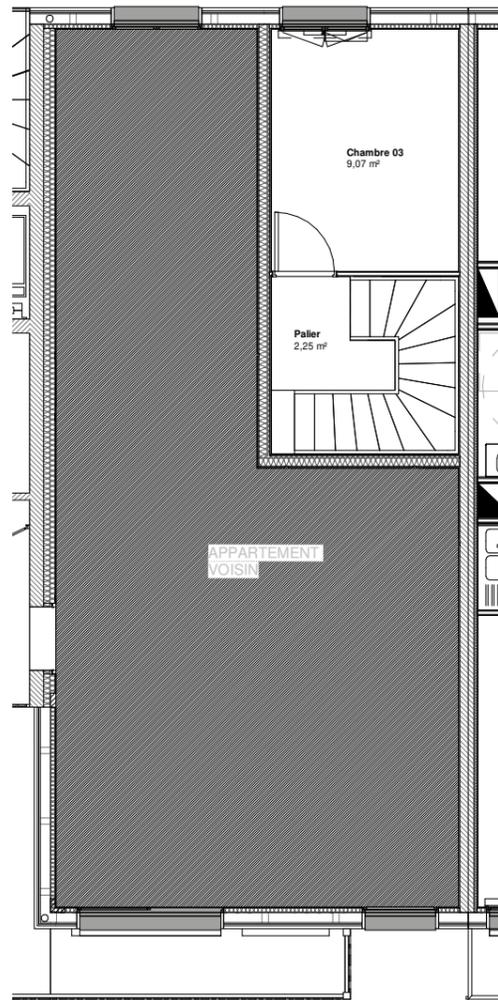


PREMIER NIVEAU

DEUXIÈME NIVEAU

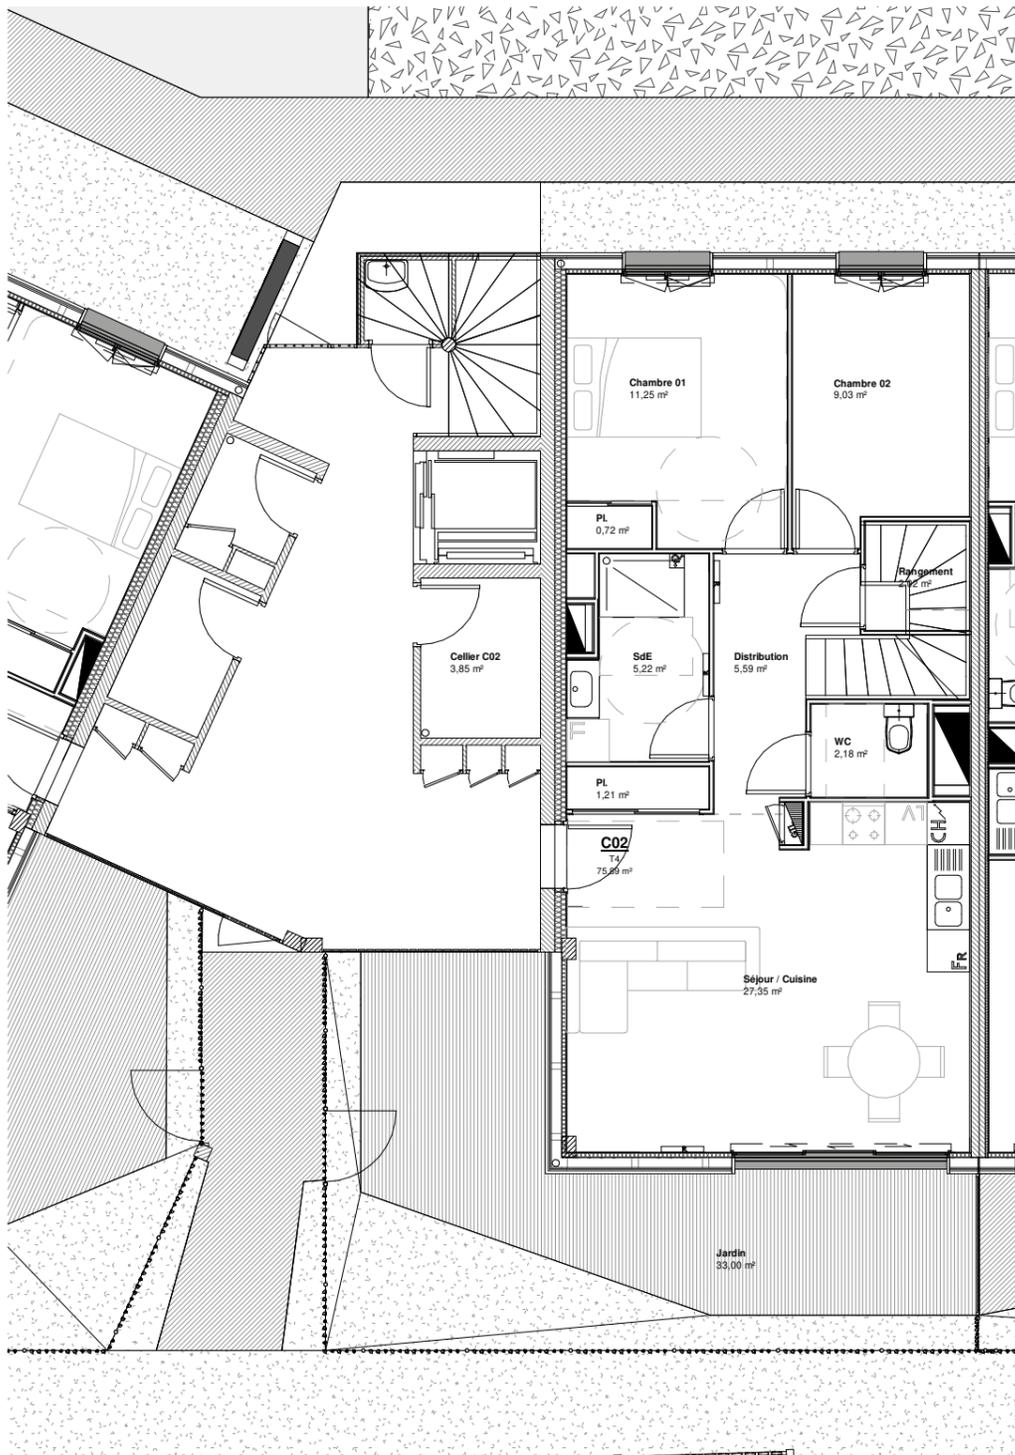

## PLAN DE RÉSERVATION

N°C02



Façade



Sols

Choix 1 / Pièces

Choix 2 / Pièces

Menuiseries



Faïences

Choix 1 / Cuisine

Choix 2 / Faïence

Balcon

Pas de balcon

C02 - \_\_\_\_  
Surf. Habitable

Chambre 01	11,25 m <sup>2</sup>
Chambre 02	9,03 m <sup>2</sup>
Chambre 03	9,07 m <sup>2</sup>
Distribution	5,59 m <sup>2</sup>
Palier	2,25 m <sup>2</sup>
PI.	0,72 m <sup>2</sup>
PI.	1,21 m <sup>2</sup>
Rangement	2,02 m <sup>2</sup>
SdE	5,22 m <sup>2</sup>
Séjour / Cuisine	27,35 m <sup>2</sup>
WC	2,18 m <sup>2</sup>
	75,89 m <sup>2</sup>

Surf. Annexe (jardin)

Jardin	33,00 m <sup>2</sup>
	33,00 m <sup>2</sup>

Surf. Annexe (cellier)

Cellier C02	3,85 m <sup>2</sup>
	3,85 m <sup>2</sup>



- Mur ossature bois isolé
- Mur extérieur en béton isolé
- Mur de refend en béton isolé
- Mur séparatif de logement isolé
- Cloison intérieure

DOCUMENT PROVISOIRE - Le plan contractuel sera déposé au rang des minutes du notaire lors de la signature.  
Les équipements dessinés en gris ne sont pas fournis par le vendeur.  
Des modifications mineures, des aménagements de détails nécessités pour des raisons techniques ou administratives pourront être apportés au plan.

COUPE DE REPÉRAGE



ARCHITECTE



TLPA - Atelier d'Architecture  
et d'Urbanisme  
41 rue Jean Macé - 29200 BREST  
Tél: 02.98.46.81.70

MAÎTRE D'OUVRAGE



LE LOGIS BRETON  
58 rue de la Terre Noire - 29334 QUIMPER CEDEX  
Tél: 02.98.55.81.91

ACADIE

Allée Samuel De Champlain - QUIMPER

Avril 2019