



Le Logis Breton 58, rue de la Terre Noire
29 334 QUIMPER CEDEX



Agence A/NM/A Nicolas Michelin & Associés 9, cour des Petites Ecuries
75010 PARIS

Plan de vente
Résidences KEREON
Bvd Cosmao Dumaon
56 100 LORIENT





Bat	Niveau	APT n°	Type
C2D	02	22	T2

Désignation	Surface
Chambre	11,50 m ²
Séjour cuisine	23,32 m ²
Salle d'Eau	5,35 m ²
Entrée	3,90 m ²
Cellier	2,24 m ²
WC	1,25 m ²
Surface habitable totale	47,56 m²
Balcon	5,21 m ²
	5,21 m ²

Légende


HSP Hauteur sous plafond	Fenêtre Oscillo-battante
FP Faux-plafond	Porte fenêtre
PL Placard	
VR Volet roulant	

Plan de repérage

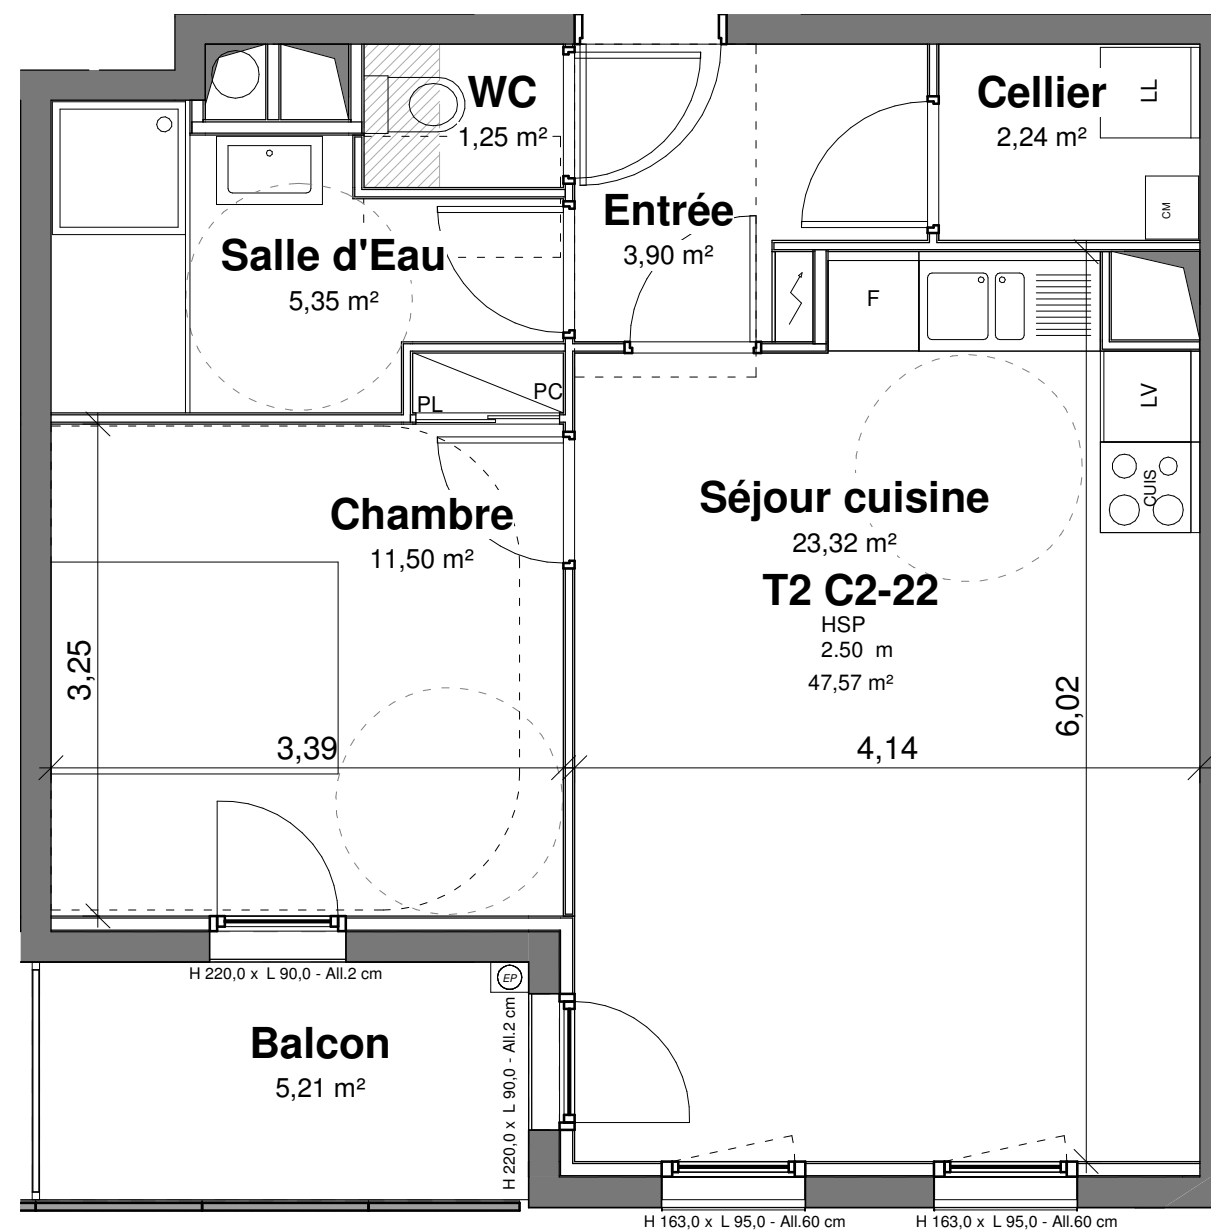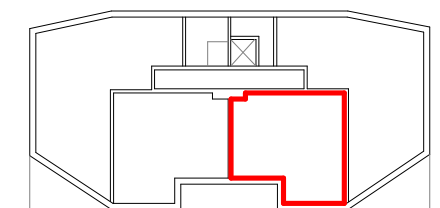

Le plan contractuel sera déposé au rang des minutes du notaire lors de la signature de l'acte de vente.
Les équipements électroménager dessinés ne sont pas fournis par le vendeur.
Des modifications mineures des aménagements de détails nécessités pour des raisons techniques ou administratives pourront être apportés au plan.

Echelle 1/50ème

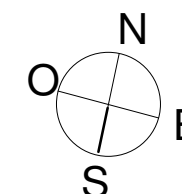

date de création : 02 11 2015

date de mise à jour : 01 02 2018