

LES ROCHES VERTES

Stang Ar Goulinet



PLONEOUR LANVERN

COMMERCIALISATION:



LE LOGIS BRETON
58 rue de la terre noire
29000 QUIMPER
02 98 55 81 91

MAÎTRE D'OUVRAGE:

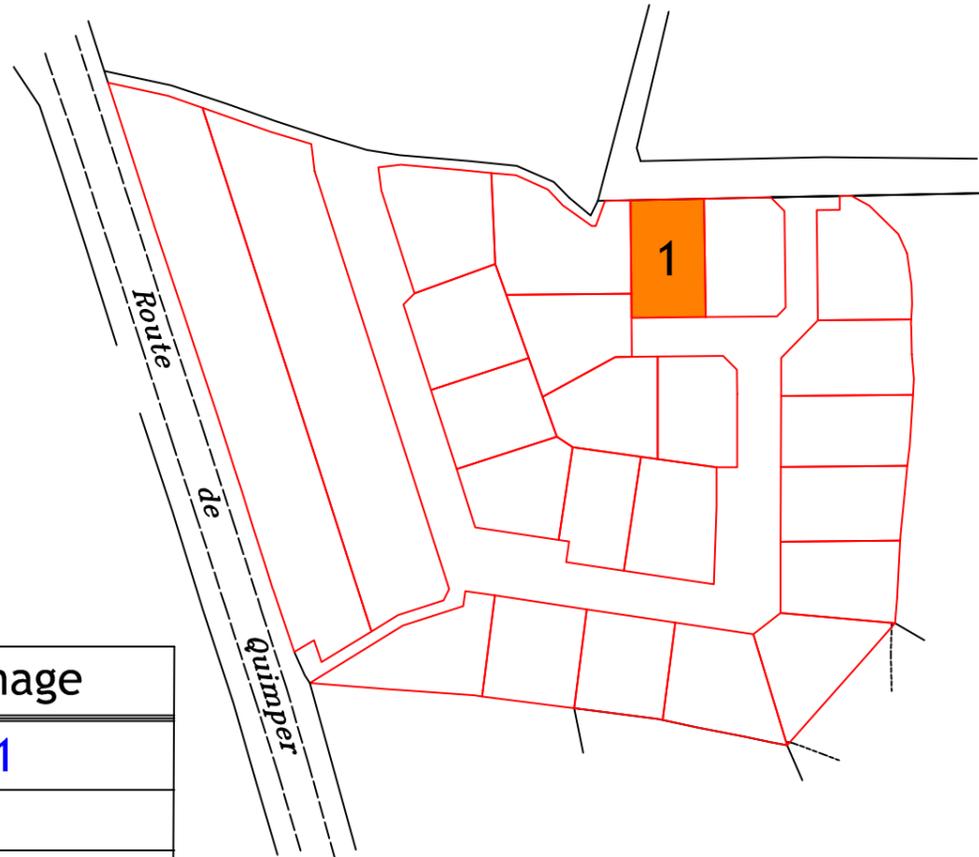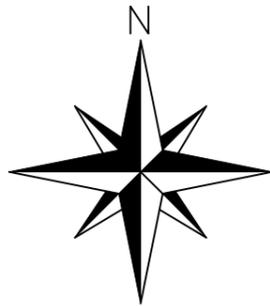

Plan de bornage
Lot n° 1
Superficie= 412m ²
Surface de plancher constructible max.= 157m ²
Référence cadastrale: YD n° 374 à 376, 466
Servitude:


Plan de lot provisoire

Limites et superficies non définitives en l'absence de bornage contradictoire.

Cabinet GEOFIMO Sarl de Géomètre Expert Foncier
1A, Bd des Poilus -29120 PONT-L'ABBE
Email : contact@geofimo.fr - Tel. : 02 98 87 08 10

Date plan: décembre 19
Version:

Références à rappeler :
Dossier n°
6200-Plan de lots prov-NB-19

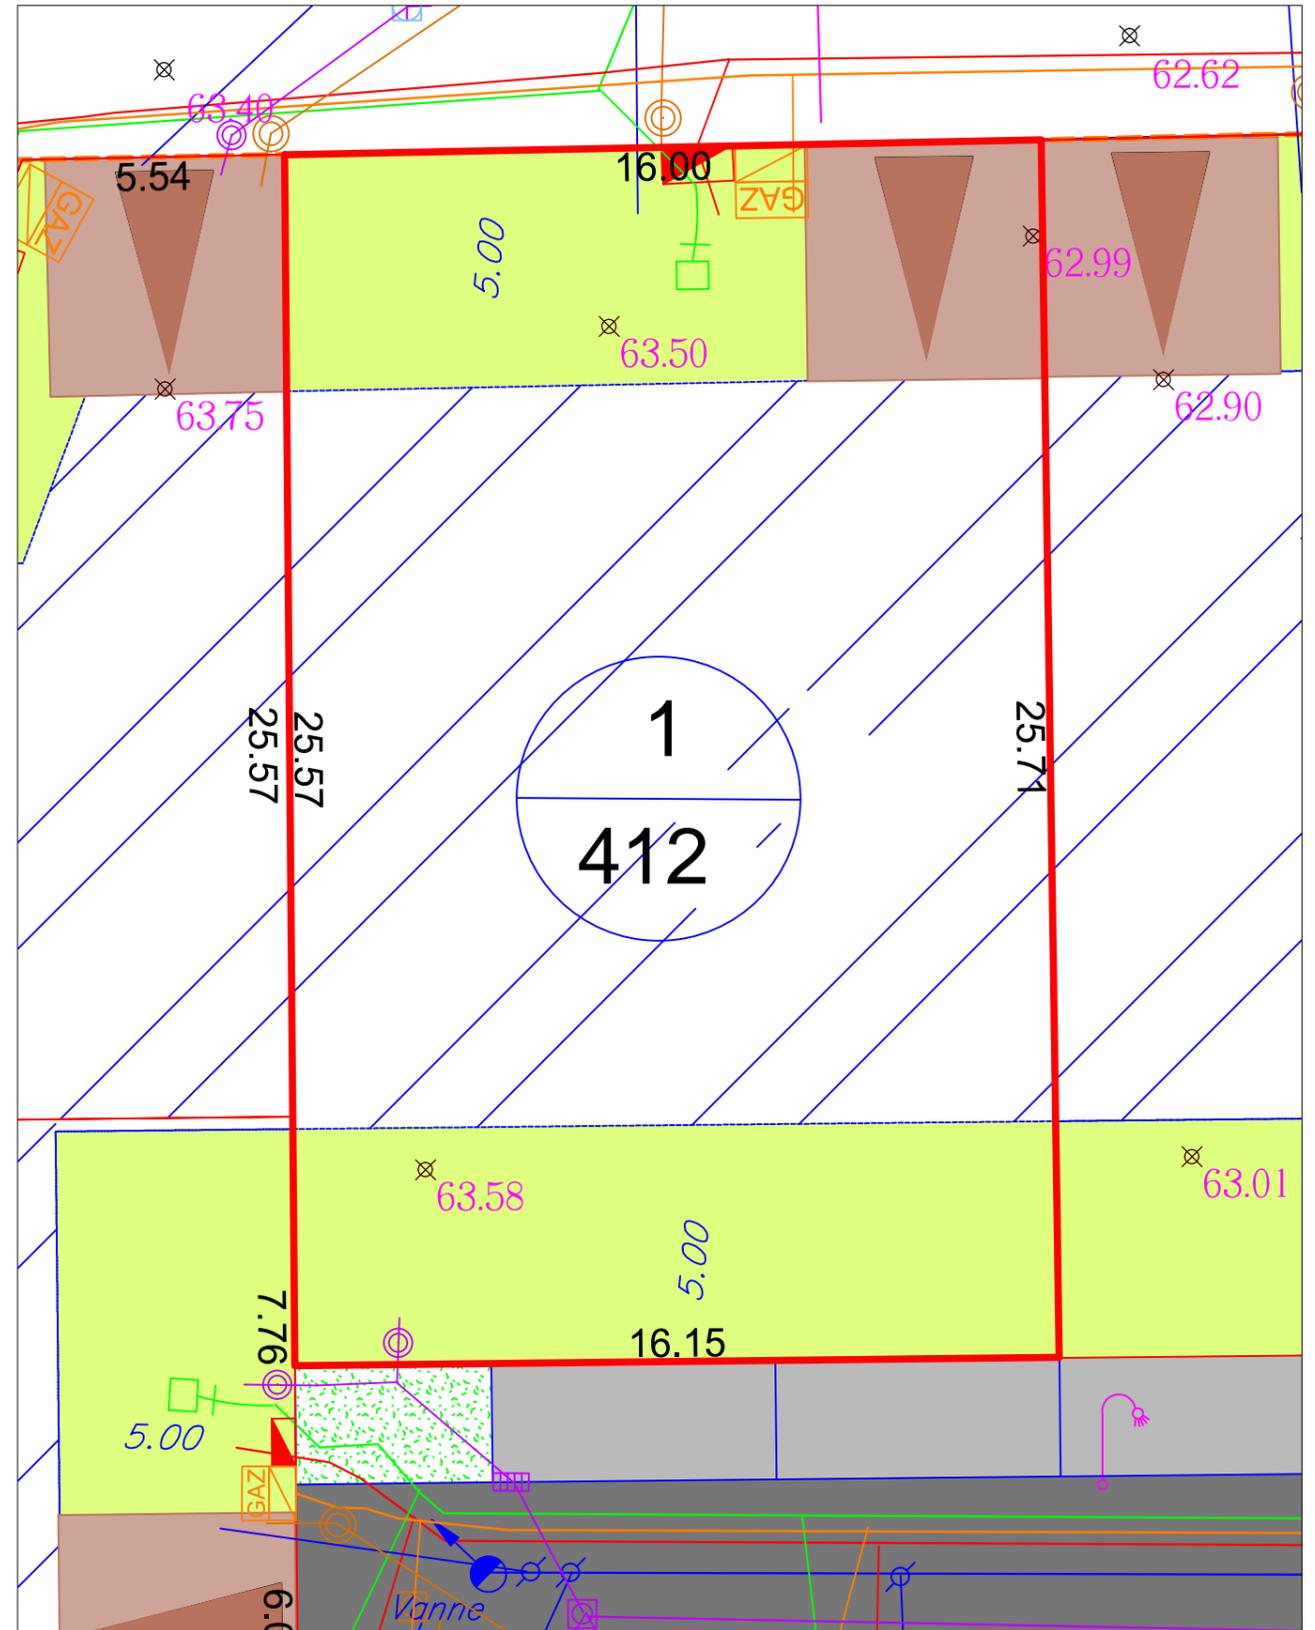

LEGENDE

<p>1 568</p> <p>Surface du lot en m²</p> <p>Altitudes terrain naturel</p> <p>Limite du périmètre lot</p> <p>Chaussée, voie empiquée</p> <p>Trottoir, chemin piéton</p> <p>Espace vert</p>	<p>Palouse privative</p> <p>Talutage</p> <p>Parking</p> <p>Haie</p> <p>Arbre, végétaux</p>	<p>EP</p> <p>EDF</p> <p>TEL</p> <p>EU</p> <p>AEP</p> <p>Borne</p> <p>Altitude projet de voirie finie (à confirmer lors de l'implantation de la construction)</p> <p>Cote altimétrique (Nivellement rattaché au NGF-IGN69)</p> <p>Candélabre</p>	<p>Système d'infiltration des eaux pluviales à la charge du client</p> <p>Position des branchements</p> <p>Coffret électrique</p> <p>Citerneau téléphone</p> <p>Branchement des eaux usées</p> <p>Coffret eau potable</p>
--	--	---	---

Il est impératif de s'appuyer sur le nivellement fourni par le géomètre au moment de l'implantation de la construction. (article 25 du cahier des charges)

Nivellement rattaché RGF93
ECHELLE: 1/150