

# LES ROCHES VERTES


Stang Ar Goulinet

## PLONEOUR LANVERN

**LE LOGIS BRETON**  
Promoteur de bonheur



**LE LOGIS BRETON**  
58 rue de la terre noire  
29000 QUIMPER  
02 98 55 81 91

**axofi**  
ACCESSION SOCIALE  
POUR LE FINISTÈRE

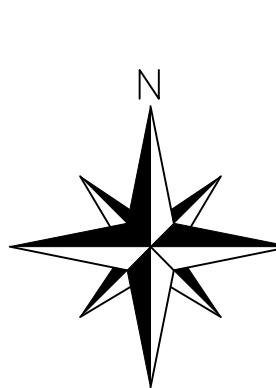

Plan de bornage	
<b>Lot n°8</b>	
Superficie= 447m <sup>2</sup>	
Surface de plancher constructible max.= 170m <sup>2</sup>	
Référence cadastrale: YD n° 374 à 376, 466	
Servitude:	

<b>Plan de lot provisoire</b>	
Limites et superficies non définitives en l'absence de bornage contradictoire.	
Cabinet GEOFIMO Sarl de Géomètre Expert Foncier 1A, Bd des Poilus -29120 PONT-L'ABBE Email : contact@geofimo.fr - Tel. : 02 98 87 08 10	Date plan: décembre 19 Références à rappeler : Dossier n° 6200-Plan de lots provo Version: GÉOMÈTRE-EXPERT N° 19

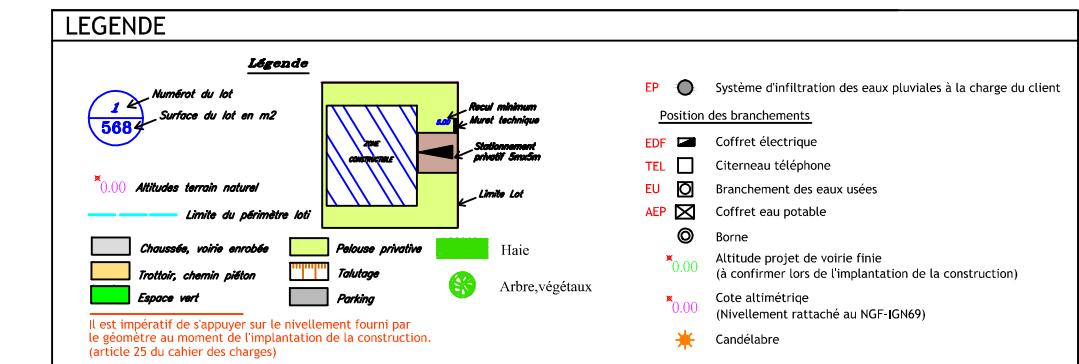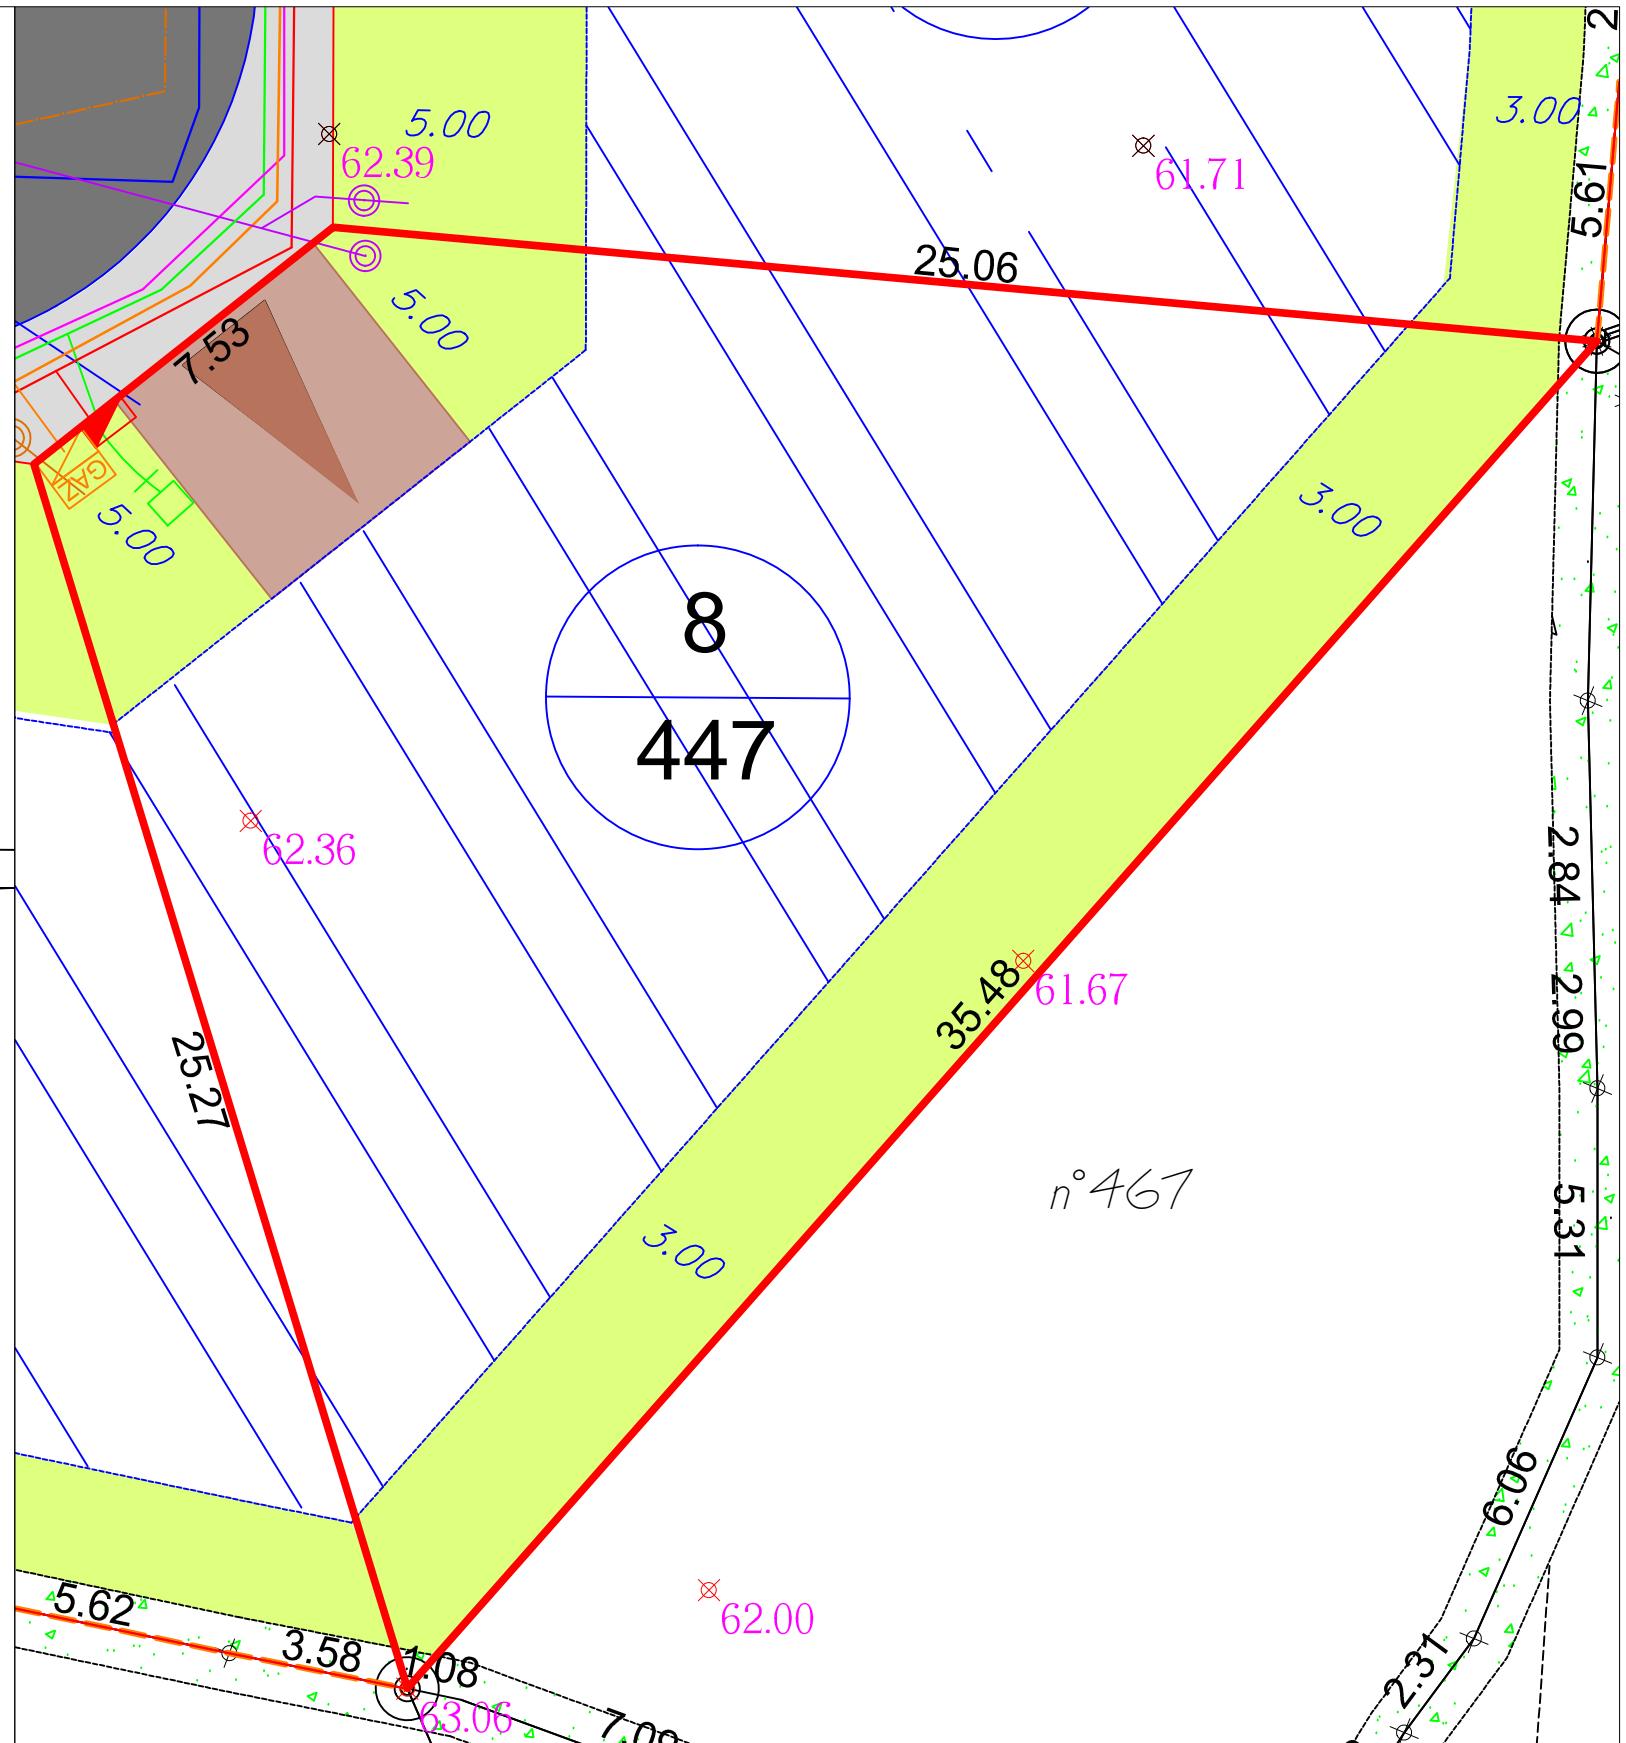

Nivellement rattaché RGF93  
ECHELLE: 1/150