


Les cotes et les surfaces indiquées peuvent varier légèrement en fonction des impératifs de construction. Des modifications mineures ou des aménagements de détail nécessaires pour des raisons d'ordre technique ou administratif pourront être apportés sur les plans. Les équipements dessinés en pointillés ne sont pas fournis par le vendeur.

Réalisation et commercialisation :

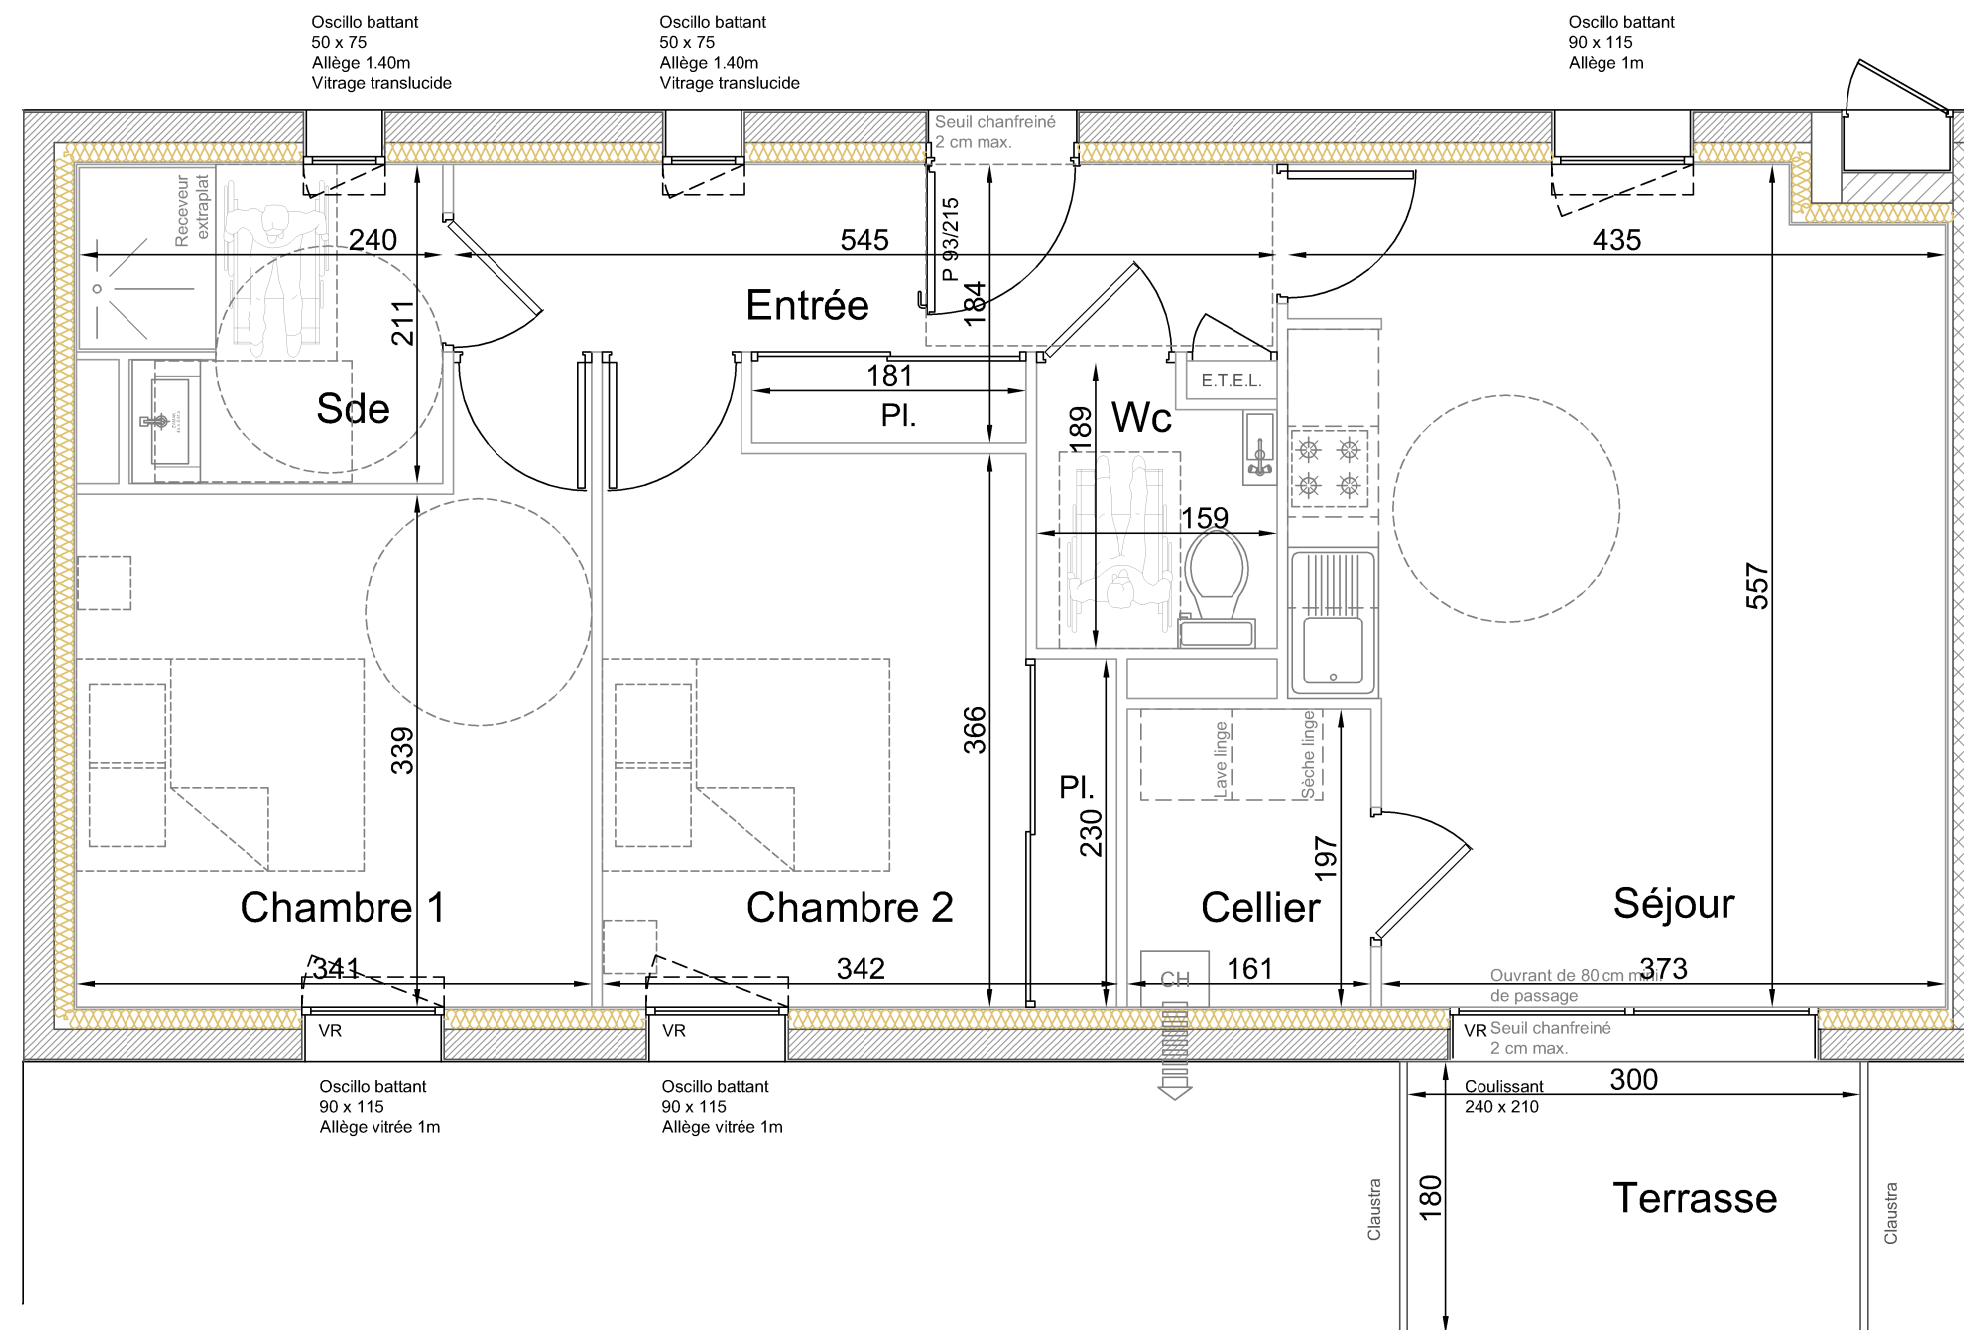

LE CLOS DE KISTEN

QUESTEMBERT


Appartement 0.3 Rdc - Type 3

Entrée	7.84 m ²
Séjour	22.51 m ²
Chambre 1	12.36 m ²
Chambre 2	12.18 m ²
Sde	4.70 m ²
WC	2.80 m ²
Cellier	3.17 m ²

TOTAL : 65.56 m²

Terrasse 5.40 m²

Plan de repérage :

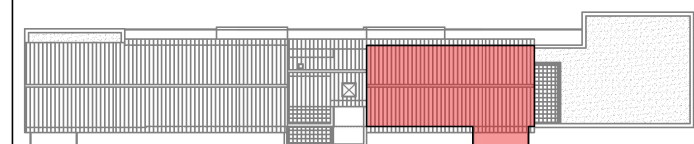

Architecte :



17 02 2020