




Réalisation et commercialisation :

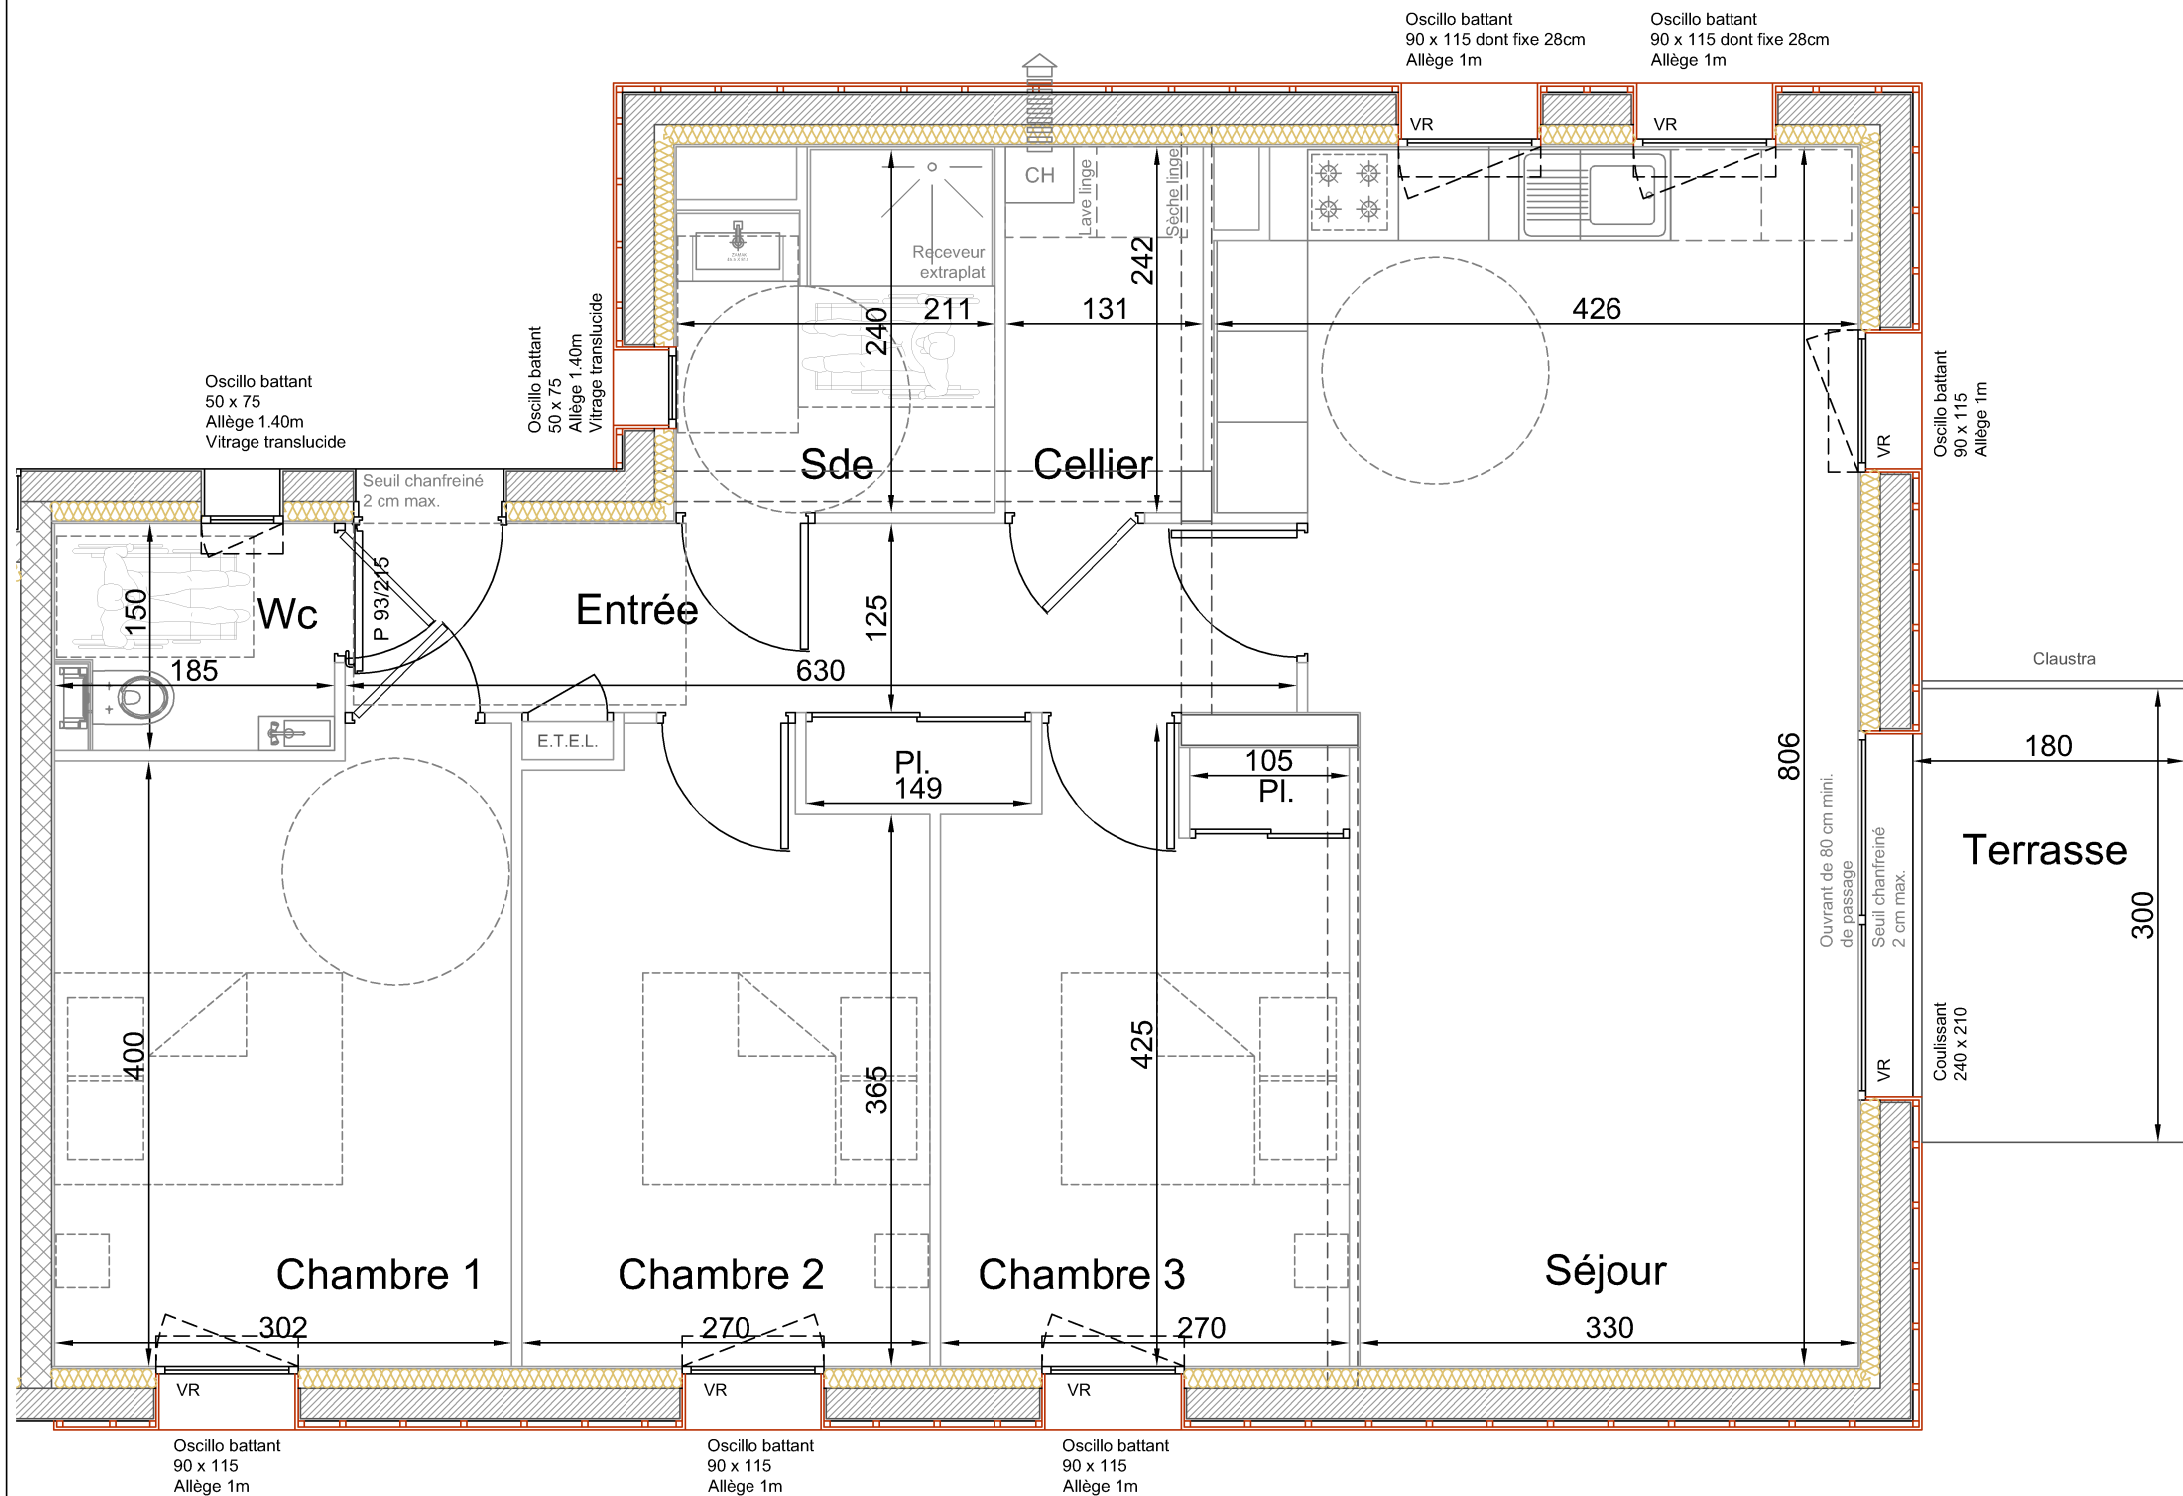

LE CLOS DE KISTEN
QUESTEMBERT


Appartement 0.4
Rdc - Type 4

Entrée	8.76 m ²
Séjour	29.16 m ²
Chambre 1	12.36 m ²
Chambre 2	10.73 m ²
Chambre 3	10.85 m ²
Sde	4.64 m ²
WC	2.63 m ²
Cellier	3.12 m ²

TOTAL : 82.25 m²

Terrasse 5.40 m²

Plan de repérage :

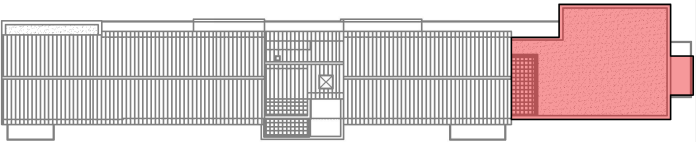

Architecte :



Les cotes et les surfaces indiquées peuvent varier légèrement en fonction des impératifs de construction. Des modifications mineures ou des aménagements de détail nécessaires pour des raisons d'ordre technique ou administratif pourront être apportés sur les plans. Les équipements dessinés en pointillés ne sont pas fournis par le vendeur.