
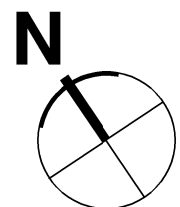
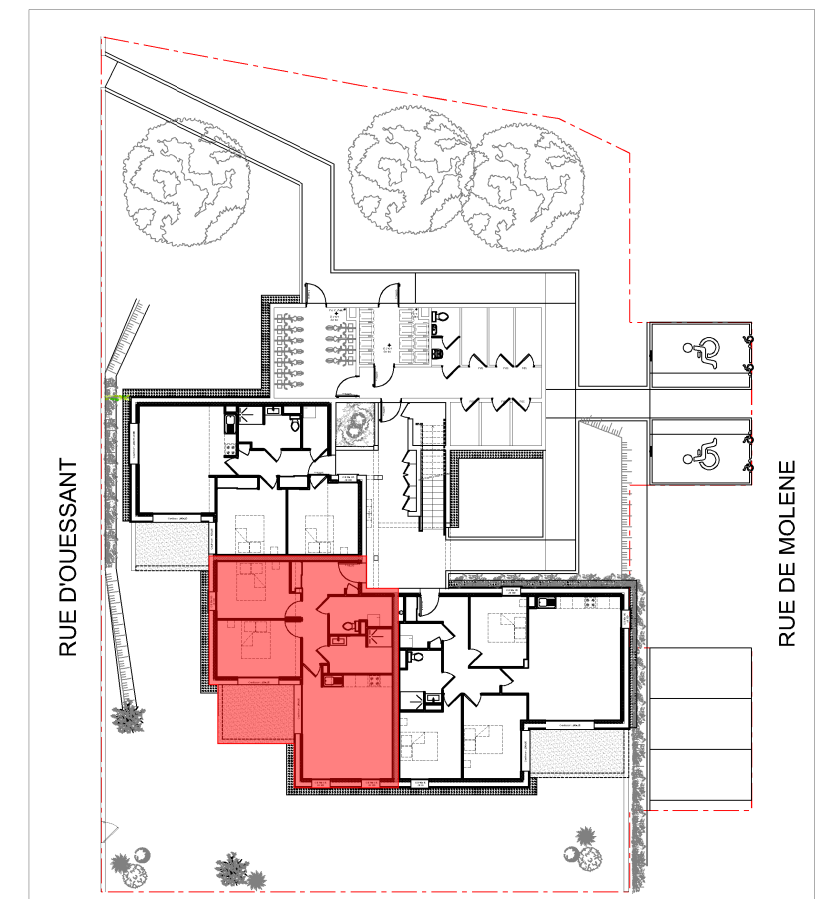


Résidence Le Byron

Logement 0.2 - T3 Rez de chaussée

Entrée	9.32 m ²
Séjour	22.88 m ²
Chambre 1	10.74 m ²
Chambre 2	11.63 m ²
Sde	6.06 m ²
WC & cellier	5.03 m ²
Total	65.66 m²
Terrasse	10.77 m ²

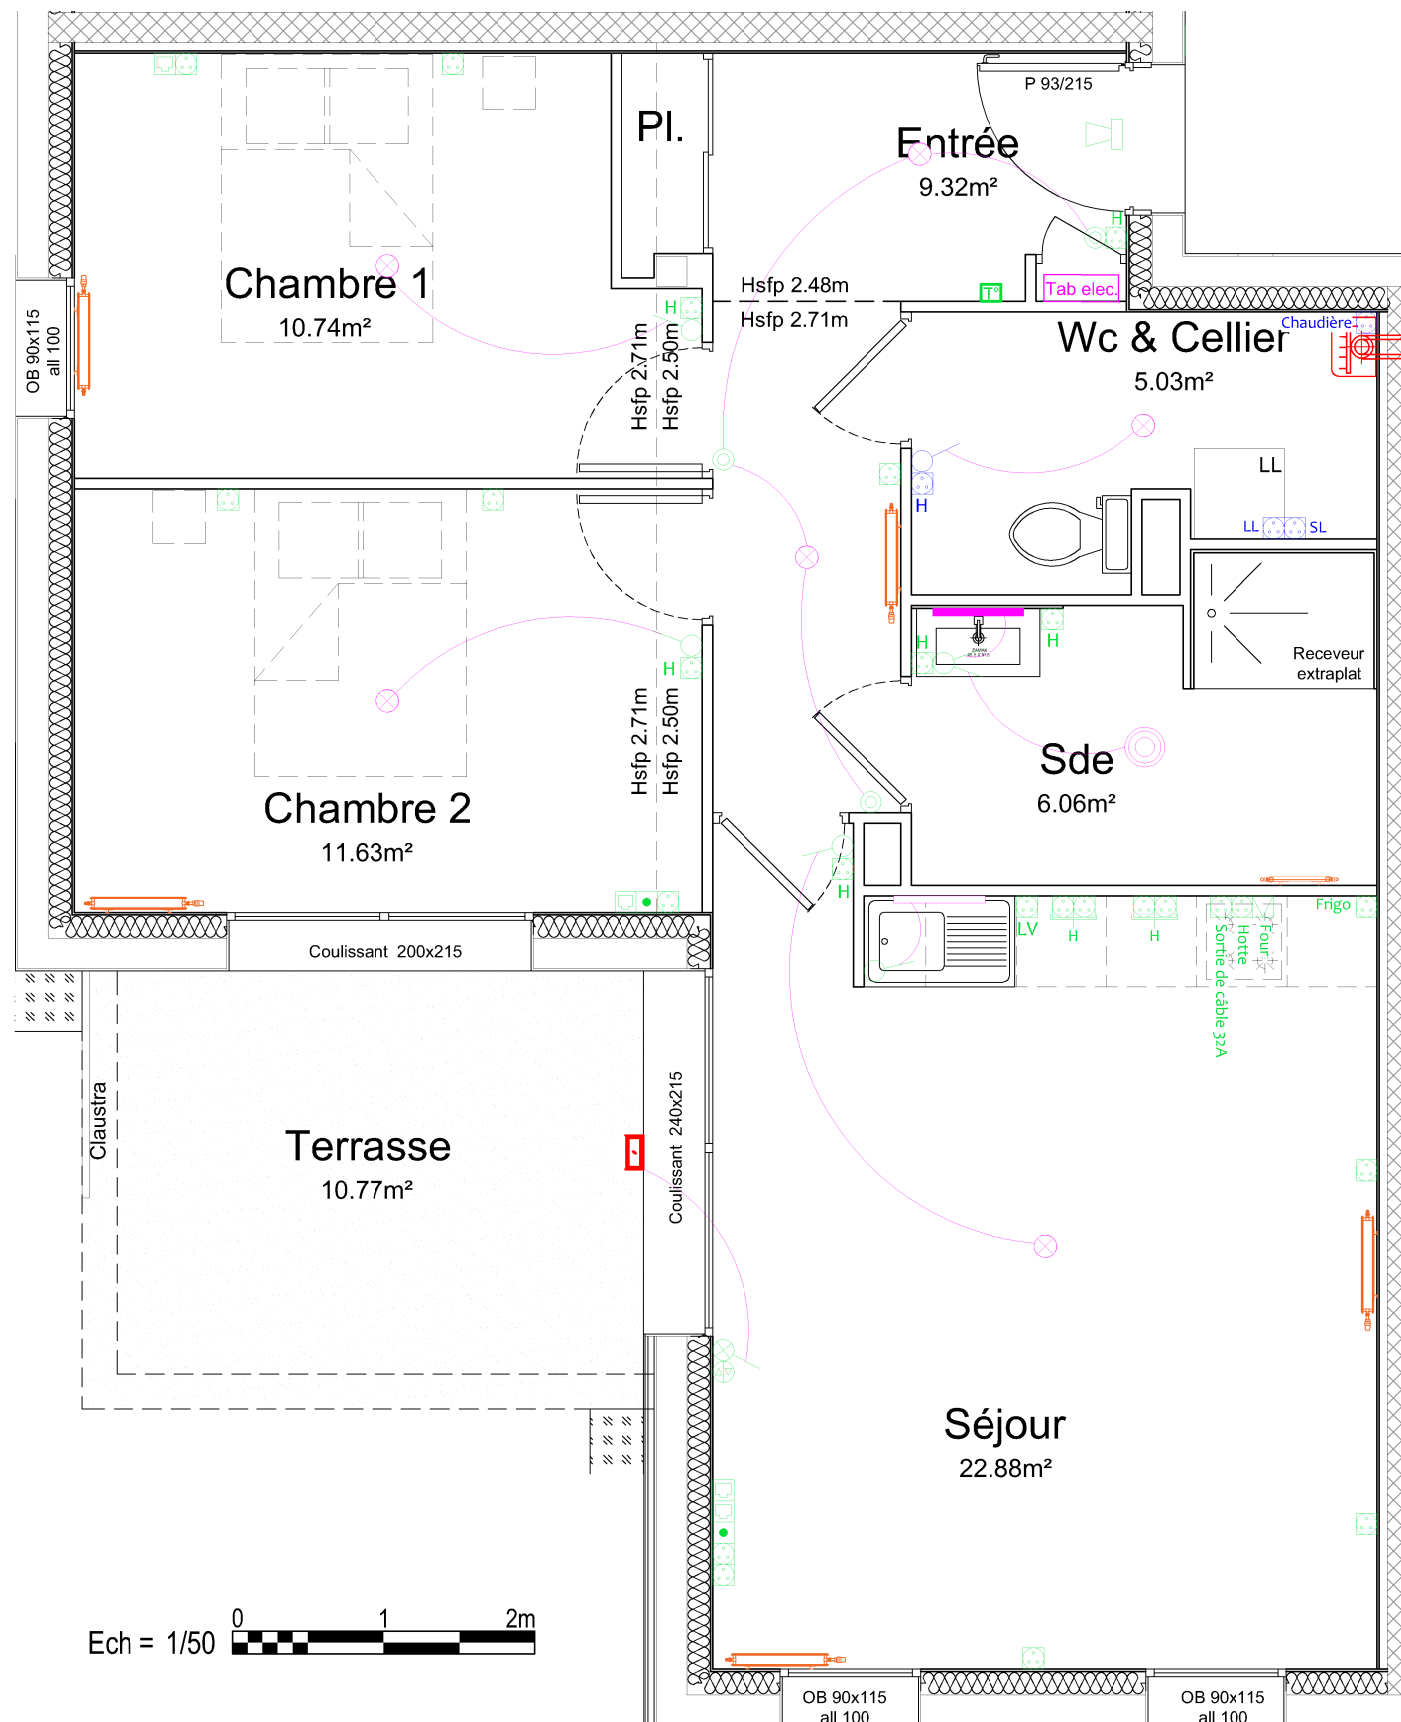

Ech = 1/50

Les cotes et les surfaces indiquées peuvent varier légèrement en fonction des impératifs de construction. Des modifications mineures ou des aménagements de détail nécessaires pour des raisons d'ordre technique ou administratif pourront être apportées sur les plans.
Les équipements en pointillés ne sont pas fournis par le vendeur.