

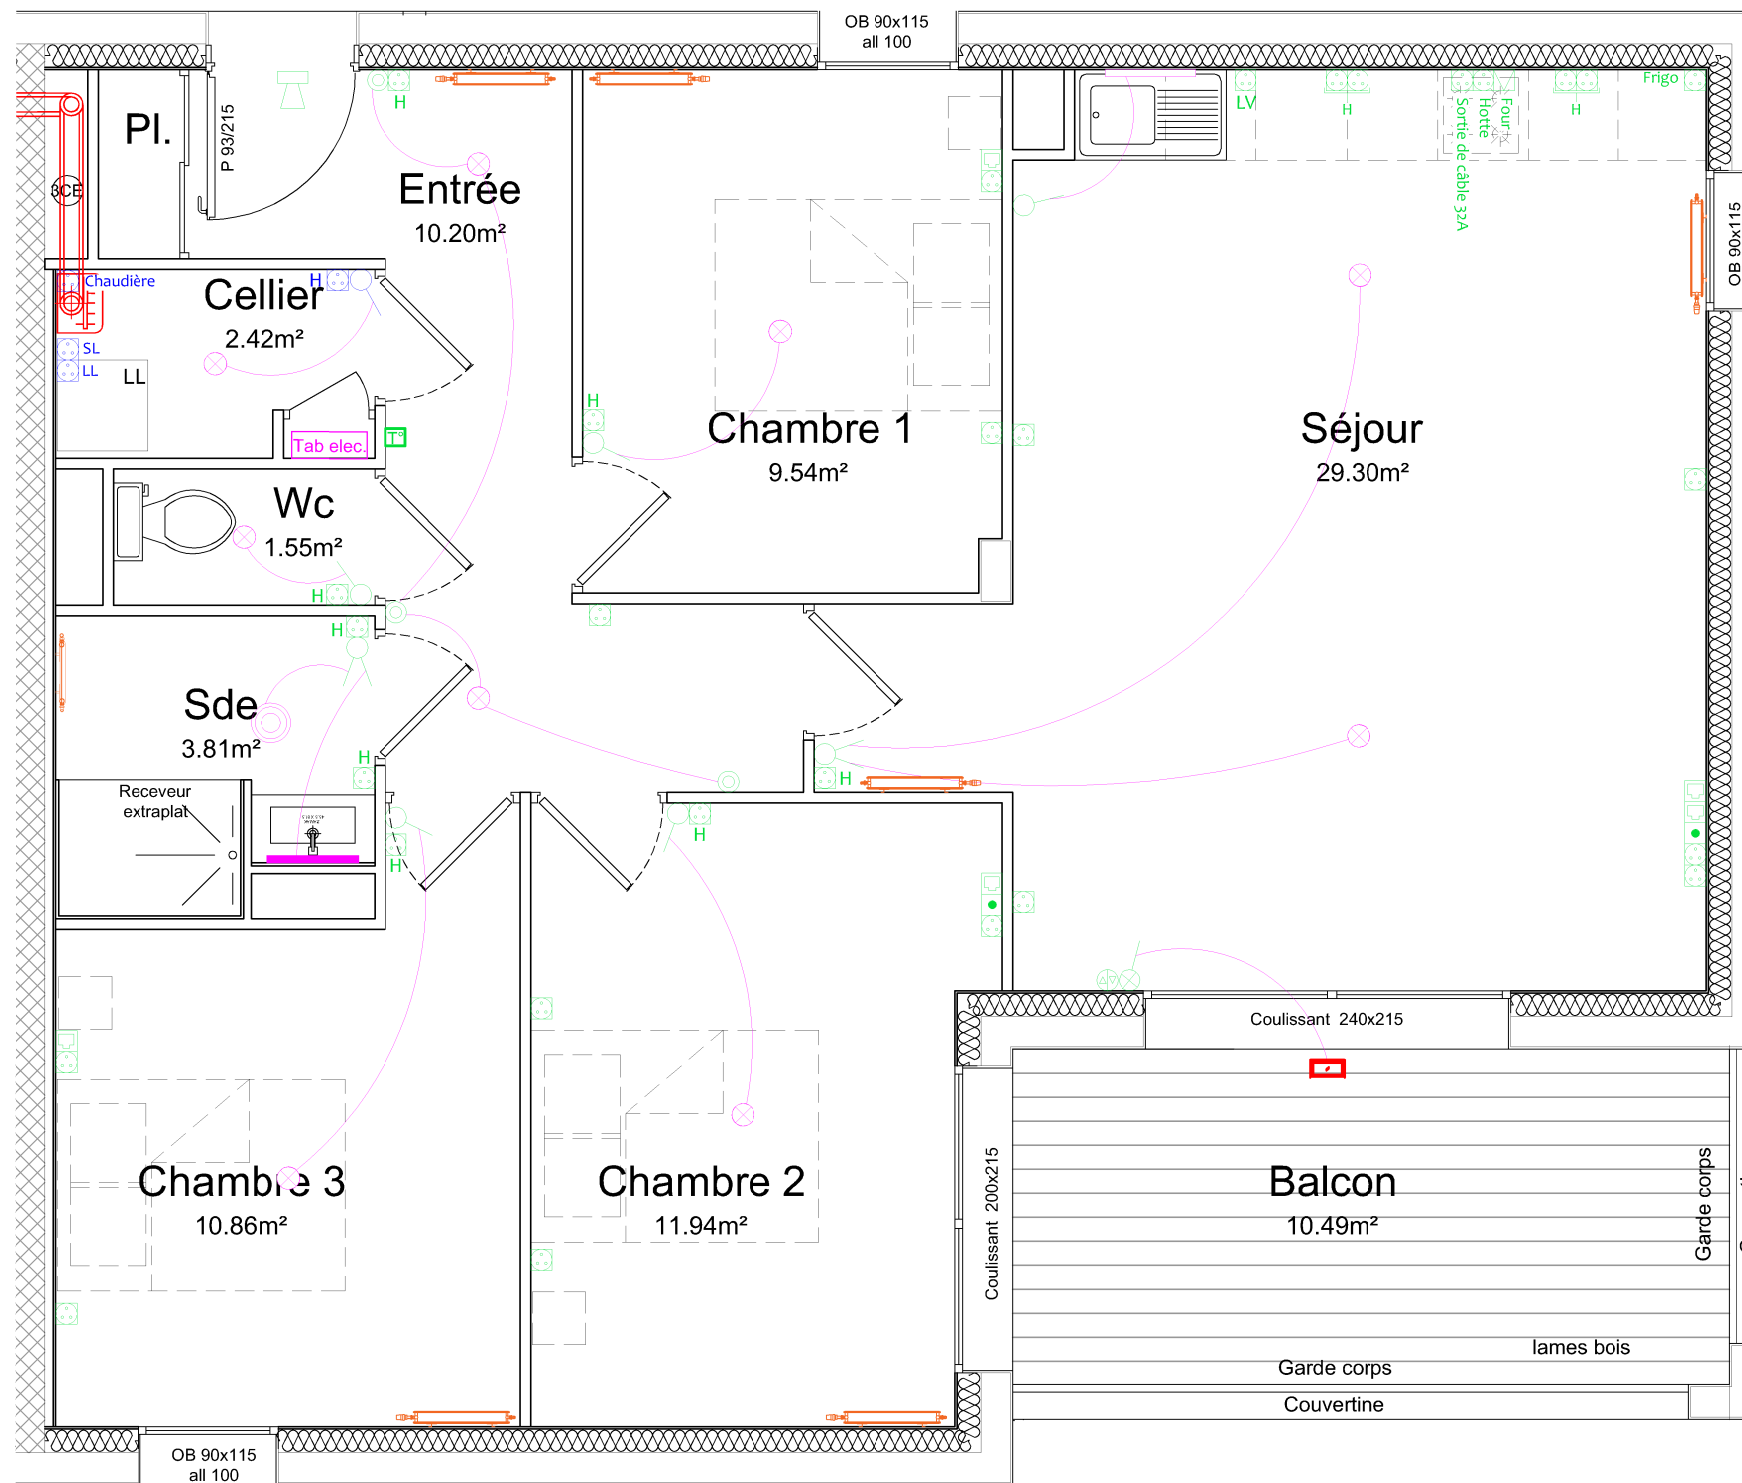


Résidence Le Byron

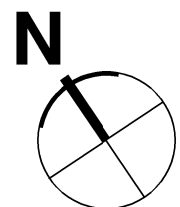

Logement 1.4 - T4 Niveau 1

Entrée	10.20	m ²
Séjour	29.30	m ²
Chambre 1	9.54	m ²
Chambre 2	11.94	m ²
Chambre 3	10.86	m ²
Sde	3.41	m ²
WC	1.55	m ²
Cellier	2.42	m ²
Total	79.62	m²
Balcon	10.49	m ²

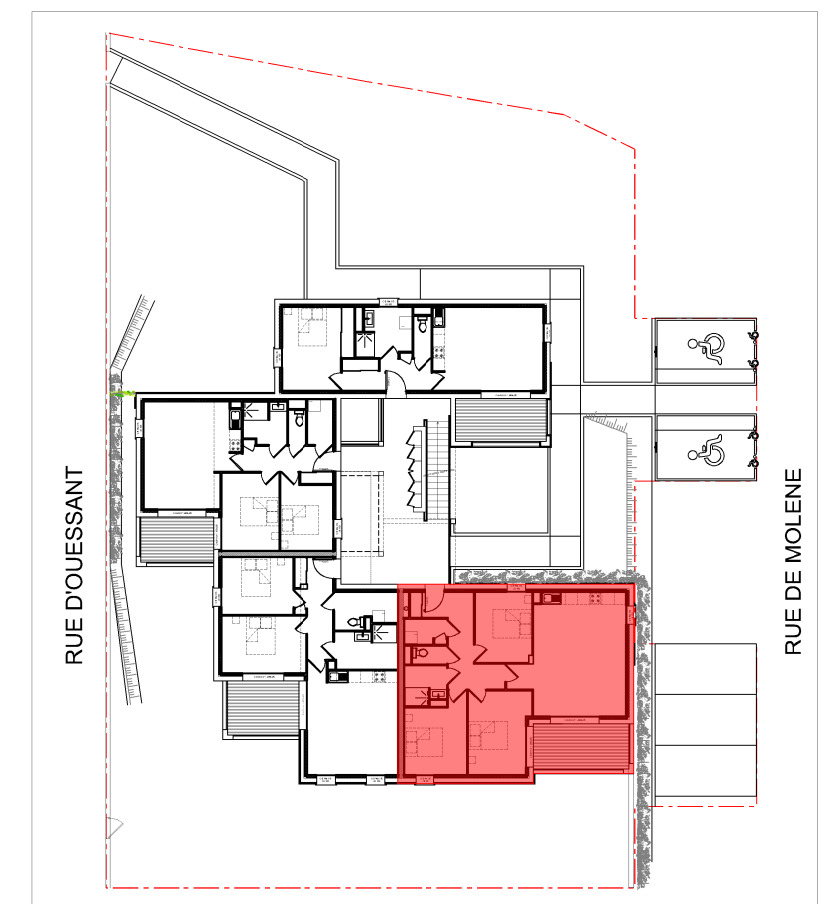

Ech = 1/50

Les cotes et les surfaces indiquées peuvent varier légèrement en fonction des impératifs de construction. Des modifications mineures ou des aménagements de détail nécessaires pour des raisons d'ordre technique ou administratif pourront être apportées sur les plans.

Les équipements en pointillés ne sont pas fournis par le vendeur.