
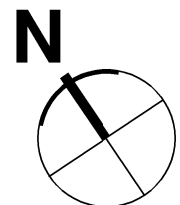
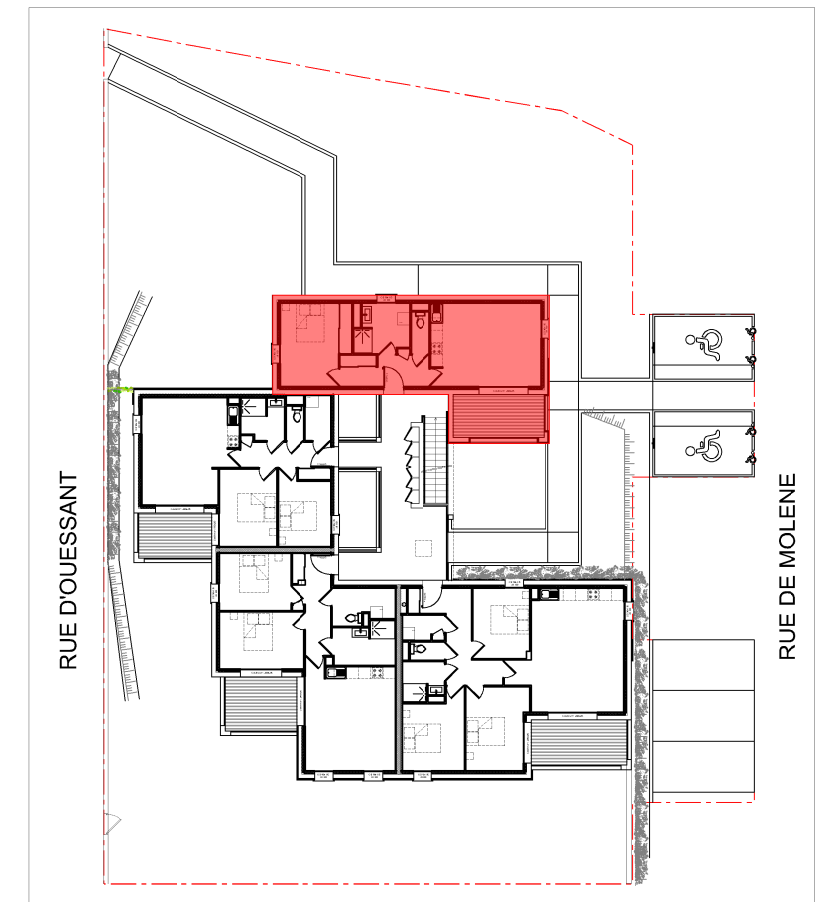


Résidence Le Byron

Logement 2.1 - T2 Niveau 2

Entrée	6.74 m ²
Séjour	22.06 m ²
Chambre	13.42 m ²
Sde	6.07 m ²
WC	1.85 m ²
Total	50.14 m²
Balcon	9.39 m ²

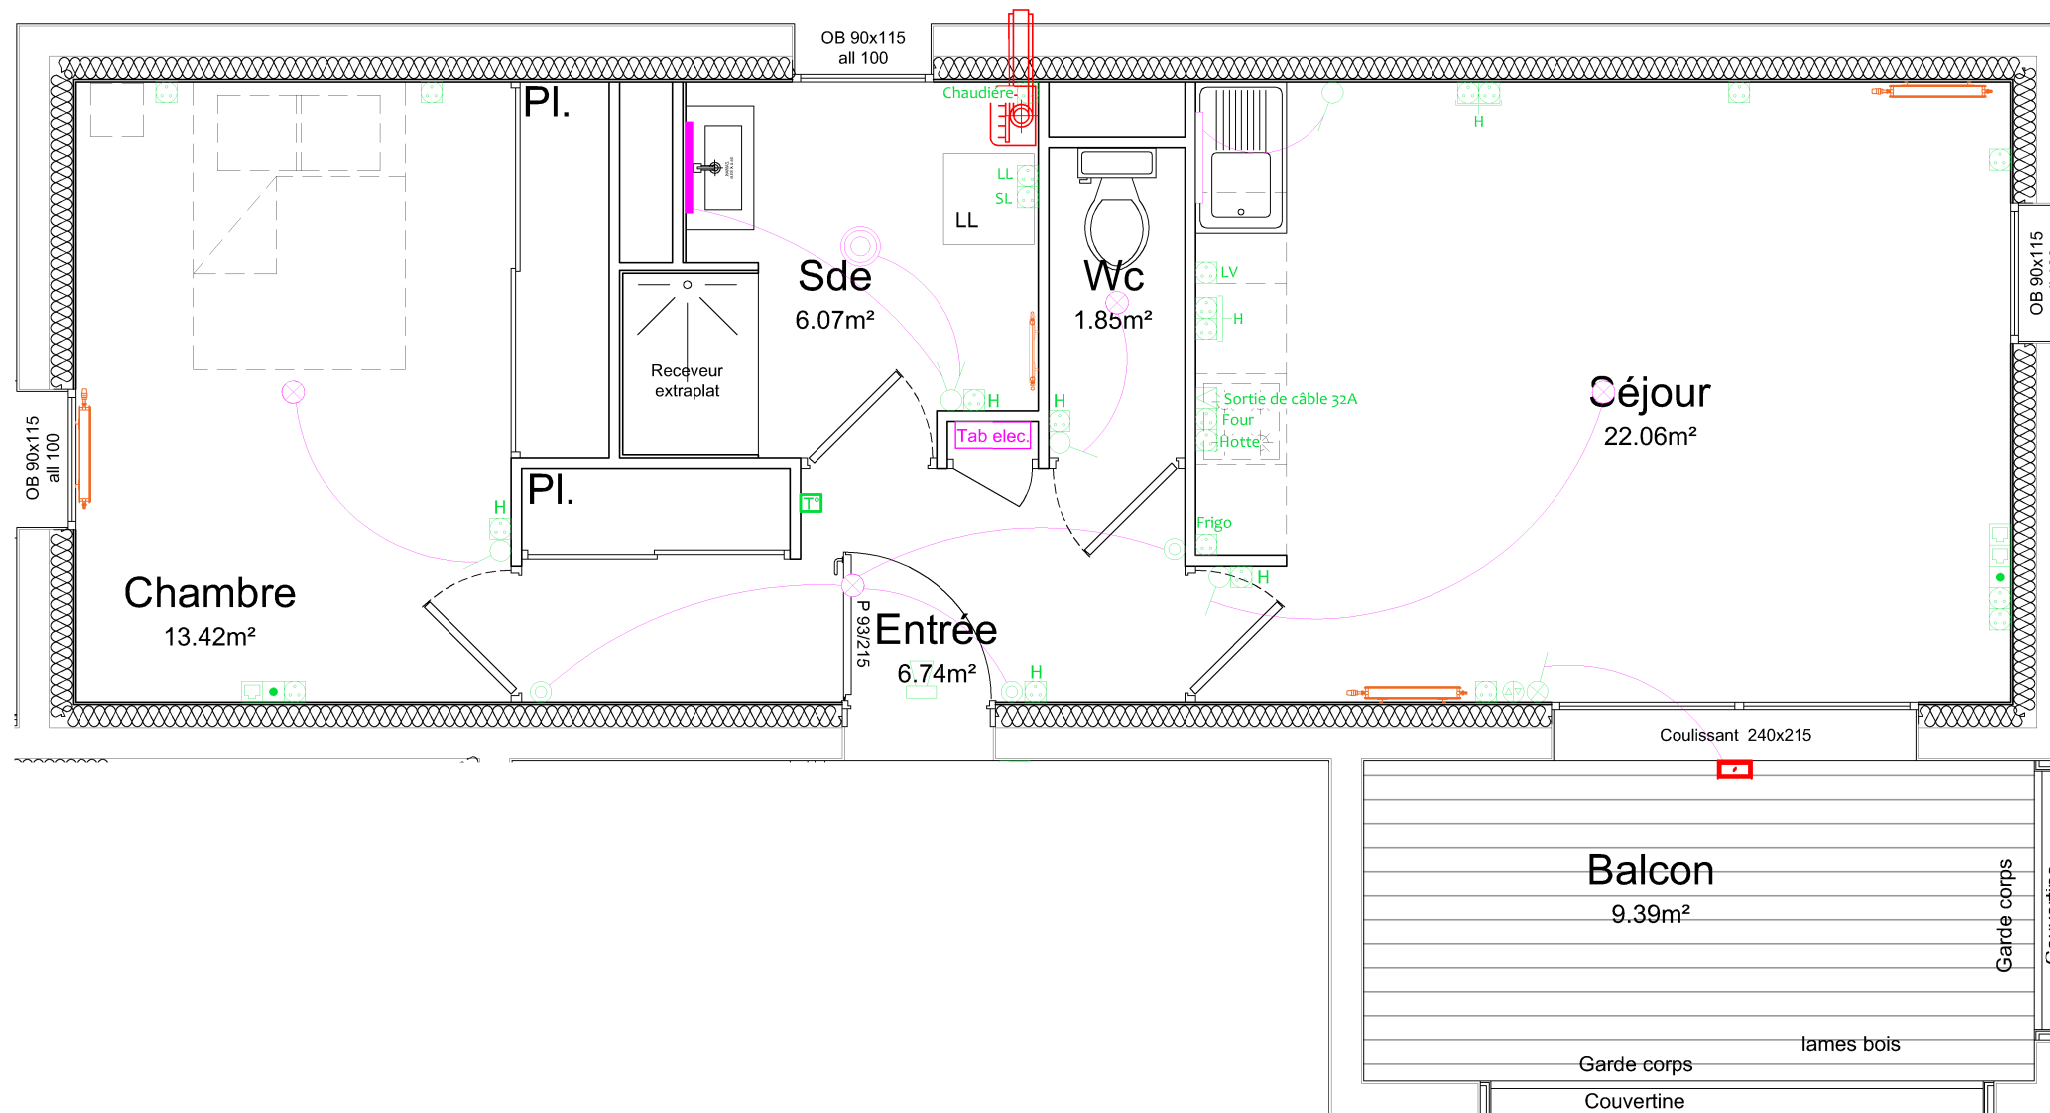

Ech = 1/50

Les cotes et les surfaces indiqu  es peuvent varier l  g  rement en fonction des imp  ratifs de construction. Des modifications mineures ou des am  nagements de d  tail n  cessaires pour des raisons d'ordre technique ou administratif pourront   tre apport  es sur les plans.

Les   quipements en pointill  s ne sont pas fournis par le vendeur.