

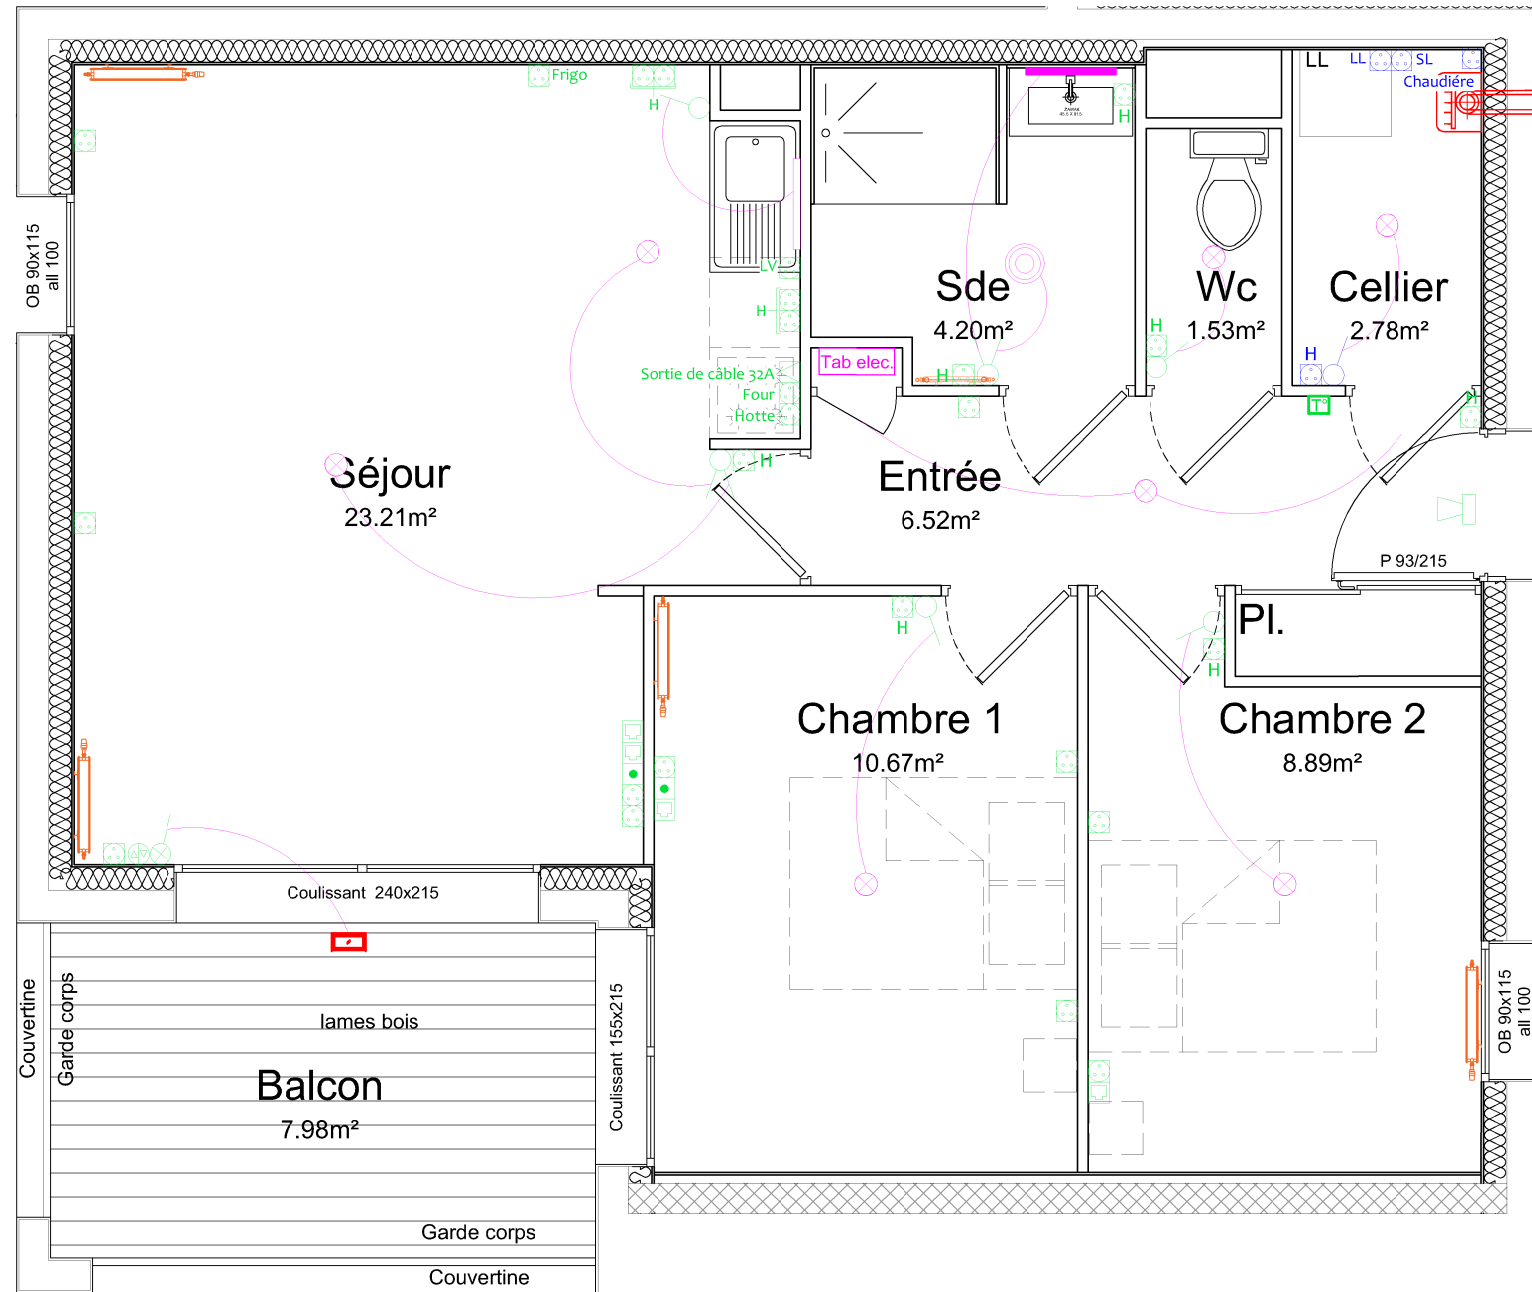


Résidence Le Byron

Logement 2.2 - T2bis Niveau 2

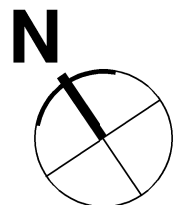

Entrée	6.52	m ²
Séjour	23.21	m ²
Chambre 1	10.67	m ²
Chambre 2	8.89	m ²
Sde	4.20	m ²
WC	1.53	m ²
Cellier	2.78	m ²
Total	57.80	m²
Balcon	7.98	m ²

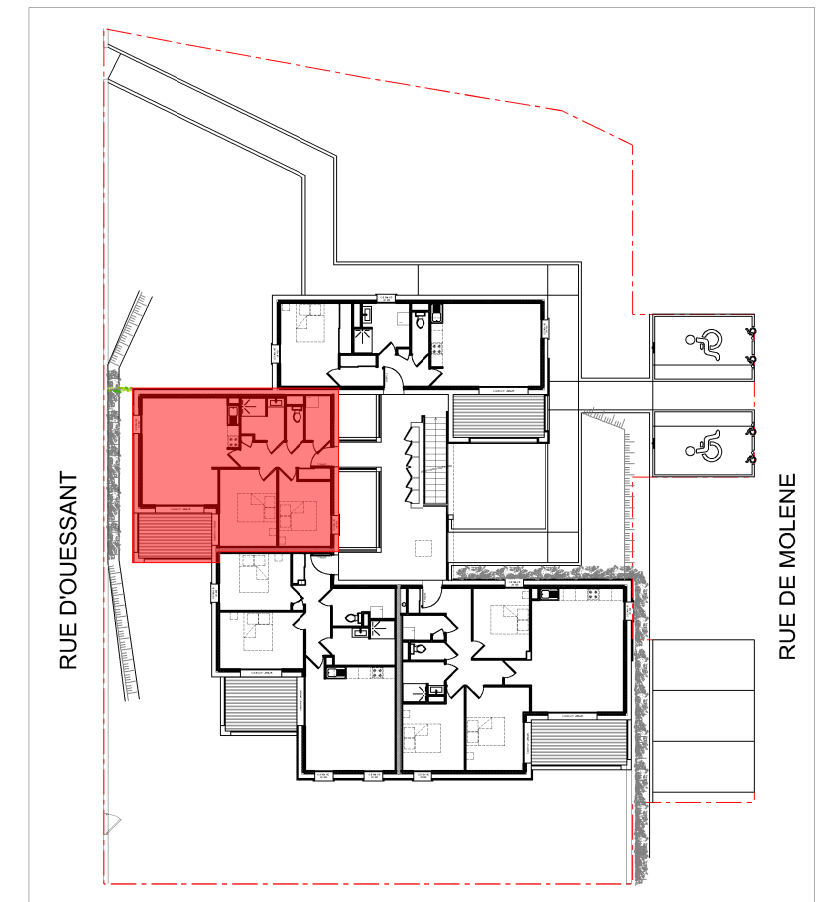

Ech = 1/50

Les cotes et les surfaces indiquées peuvent varier légèrement en fonction des impératifs de construction. Des modifications mineures ou des aménagements de détail nécessaires pour des raisons d'ordre technique ou administratif pourront être apportées sur les plans.

Les équipements en pointillés ne sont pas fournis par le vendeur.