

LES ROCHES VERTES

Stang Ar Goulinet

PLONEOUR LANVERN

COMMERCIALISATION:



LE LOGIS BRETON
58 rue de la terre noire
29000 QUIMPER
02 98 55 81 91

MAÎTRE D'OUVRAGE:



Plan de vente et de bornage

Lot n° 20

Superficie= 407m²

Surface de plancher constructible max.= 153m²

Référence cadastrale:YD n° 374 à 376, 466

Servitude:

DESCRIPTIF DE TERRAIN A BATIR
Issu d'un Permis d'Aménager
Loi S.R.U.

Vente par : LE LOGIS BRETON

à :

Article L.115-4 du Code de l'Urbanisme :

"Toute promesse unilatérale de vente ou d'achat, tout contrat réalisant ou constatant la vente d'un terrain indiquant l'intention de l'acquéreur de construire un immeuble à usage d'habitation ou à usage mixte d'habitation et professionnel sur ce terrain mentionne si le descriptif de ce terrain résulte d'un bornage.

Lorsque le terrain est un lot de lotissement, est issu d'une division effectuée à l'intérieur d'une zone d'aménagement concerté par la personne publique ou privée chargée de l'aménagement ou est issu d'un remembrement réalisé par une association foncière urbaine, la mention du descriptif du terrain résultant du bornage est inscrite dans la promesse ou le contrat."

Permis d'aménager :

Modificatif :

Lot n°20 - Surface : 407m²

référence cadastrale : Section YD n°


Résulte du bornage d'origine effectué le :

par M. LADAME Antoine - Géomètre – Expert n° 05473

à

Dressé le : 12/05/2020 par M. LADAME Antoine, Géomètre-Expert n° 05473

Signature :

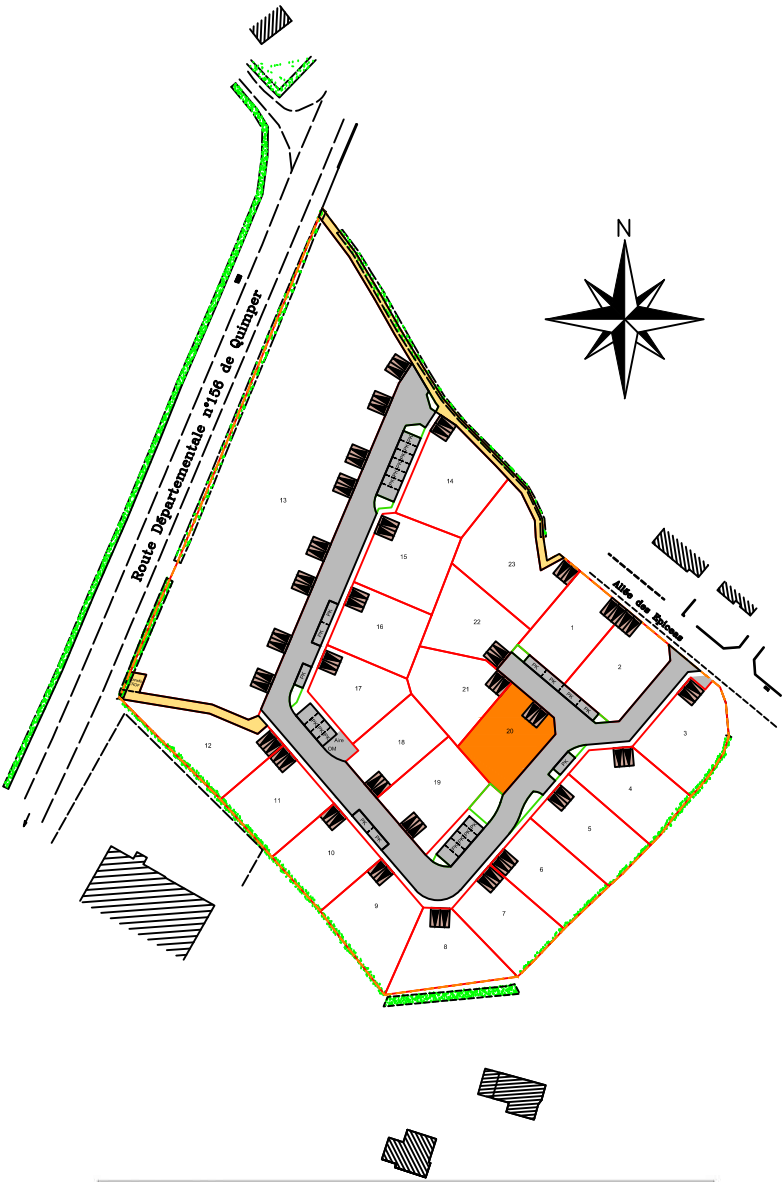

AEC selarl d'architecture
Hervé DE JACQUELOT
JEAN-PAUL THOMAS
Architectes DPLG
79, avenue du Roullien
29500 ERGUE-GABERIC
tel: 02 98 53 03 70 - fax: 02 98 52 08 88
mel: atelier.aec@wanadoo.fr




Cabinet GÉOFIMO
S.A.R.L. DE GÉOMÈTRE EXPERT

Adresse : 1A bd. des Poilus
29120 PONT-L'ABBE

Téléphone : 02.98.87.08.10
Courriel : contact@geofimo.fr

Provisoire

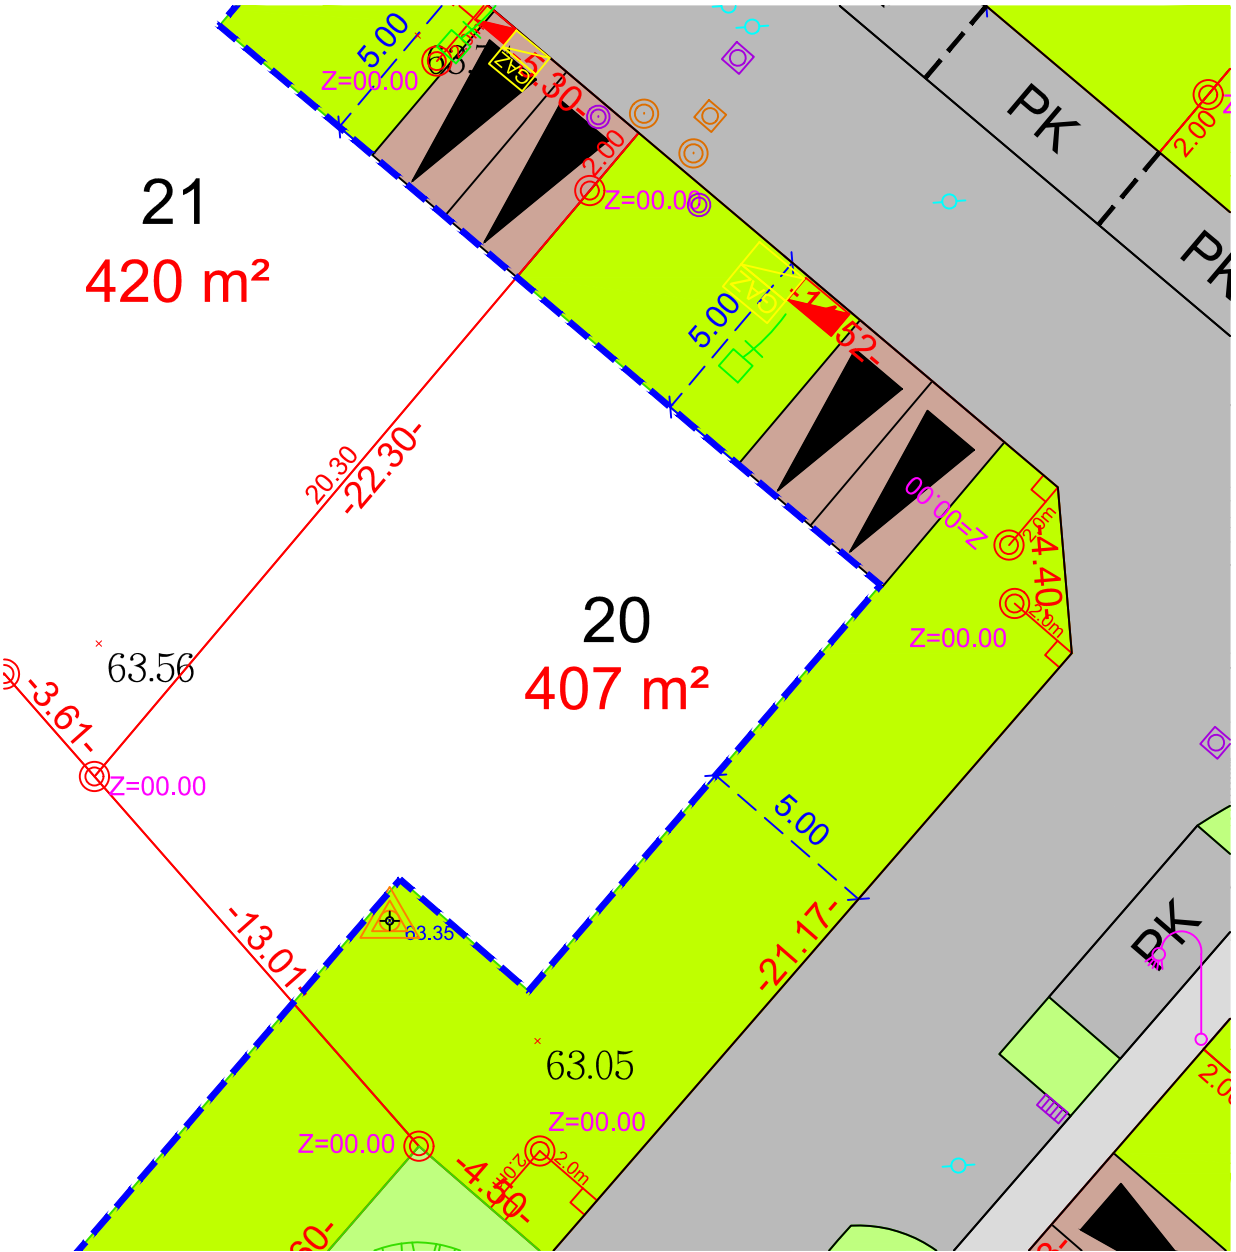

LEGENDE

Légende	
1 568	Numéro du lot Surface du lot en m ²
x 25.00	Altitudes terrain naturel
—	Limite du périmètre loti
Chaussée, voie enrobée	Pelouse privative
Trottoir, chemin piéton	Talutage
Espace vert	Parking
	Haie
	Arbre, végétaux
EP	Système d'infiltration des eaux pluviales à la charge du client
Position des branchements	
EDF	Coffret électrique
TEL	Citerneau téléphone
EU	Branchements des eaux usées
AEP	Coffret eau potable
⊙	Borne
x 25.00	Altitude projet de voirie finie (à confirmer lors de l'implantation de la construction)
x 25.00	Cote altimétrique (Nivellement rattaché au NGF-IGN69)
☼	Candélabre

Limites et superficies non définitives en l'absence de bornage contradictoire.

Echelle : 1 / 200
Système Altimétrique :
NGF/IGN69 (GPS)