

LES ROCHES VERTES

Stang Ar Goulinet

PLONEOUR LANVERN

COMMERCIALISATION:



LE LOGIS BRETON
58 rue de la terre noire
29000 QUIMPER
02 98 55 81 91

MAÎTRE D'OUVRAGE:



Plan de vente et de bornage

Lot n°23

Superficie= 626m²

Surface de plancher constructible max.= 238m²

Référence cadastrale: YD n° 374 à 376, 466

Servitude:

DESCRIPTIF DE TERRAIN A BATIR
Issu d'un Permis d'Aménager
Loi S.R.U.

Vente par : LE LOGIS BRETON

à :

Article L.115-4 du Code de l'Urbanisme :

"Toute promesse unilatérale de vente ou d'achat, tout contrat réalisant ou constatant la vente d'un terrain indiquant l'intention de l'acquéreur de construire un immeuble à usage d'habitation ou à usage mixte d'habitation et professionnel sur ce terrain mentionne si le descriptif de ce terrain résulte d'un bornage.

Lorsque le terrain est un lot de lotissement, est issu d'une division effectuée à l'intérieur d'une zone d'aménagement concerté par la personne publique ou privée chargée de l'aménagement ou est issu d'un remembrement réalisé par une association foncière urbaine, la mention du descriptif du terrain résultant du bornage est inscrite dans la promesse ou le contrat."

Permis d'aménager :

Modificatif :

Lot n°23 - Surface : 626 m²

référence cadastrale : Section YD n°


Résulte du bornage d'origine effectué le :

par M. LADAME Antoine - Géomètre - Expert n° 05473

à

Dressé le : 12/05/2020 par M. LADAME Antoine, Géomètre-Expert n° 05473

Signature :

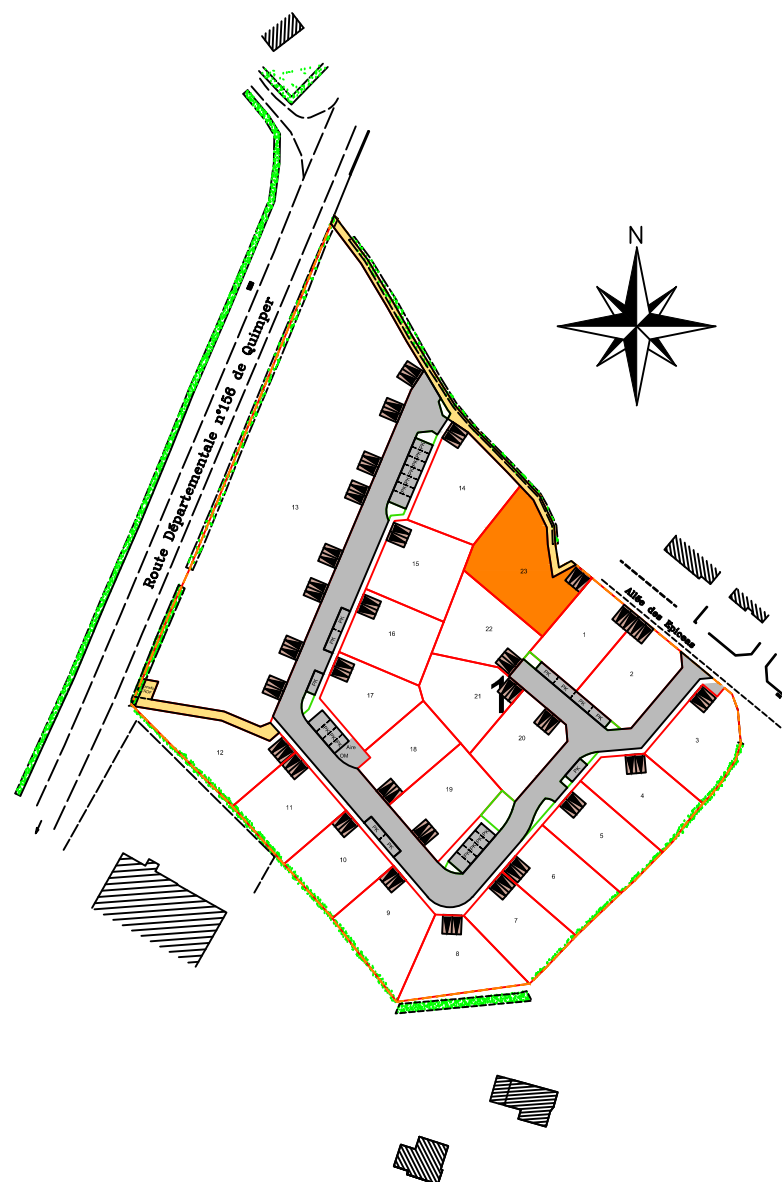

Adresse : 1A bd. des Poilus
29120 PONT-L'ABBE


Téléphone : 02.98.87.08.10
Courriel : contact@geofimo.fr

14
33 m²

23
626 m²

22
423 m²

1
414 m²

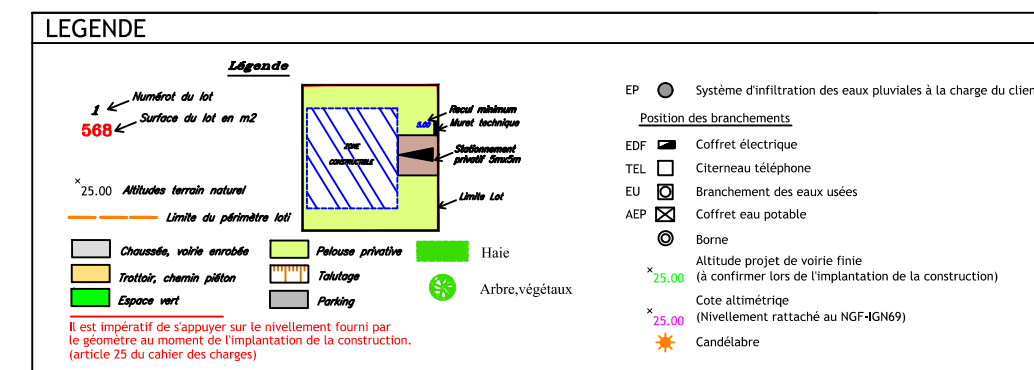

Limites et superficies non définitives en l'absence de bornage contradictoire.

Echelle : 1 / 200
Système Altimétrique :
NGF/IGN69 (GPS)

Provisoire



Bornage