

Îlot Prévert à Lanester

PLAN DE VENTE

MAISON 2 - Type T4

Réalisation
et Commercialisation



LE LOGIS BRETON

58 rue de la Terre Noire
29334 QUIMPER Cedex
Tel 02 98 55 81 91


OLIVIER POUVREAU ARCHITECTE

42 avenue de la Perrière
56 100 LORIENT



FAIT LE 09 . 10 . 2019

Document provisoire. Le plan contractuel sera celui déposé au rang des minutes du notaire, lors de la signature de l'acte de vente.
Dans les cuisines, les indications telles que LL, LV, FR, etc. sont représentées pour définir un emplacement, la fourniture de l'électroménager n'est pas prévue dans la prestation due.

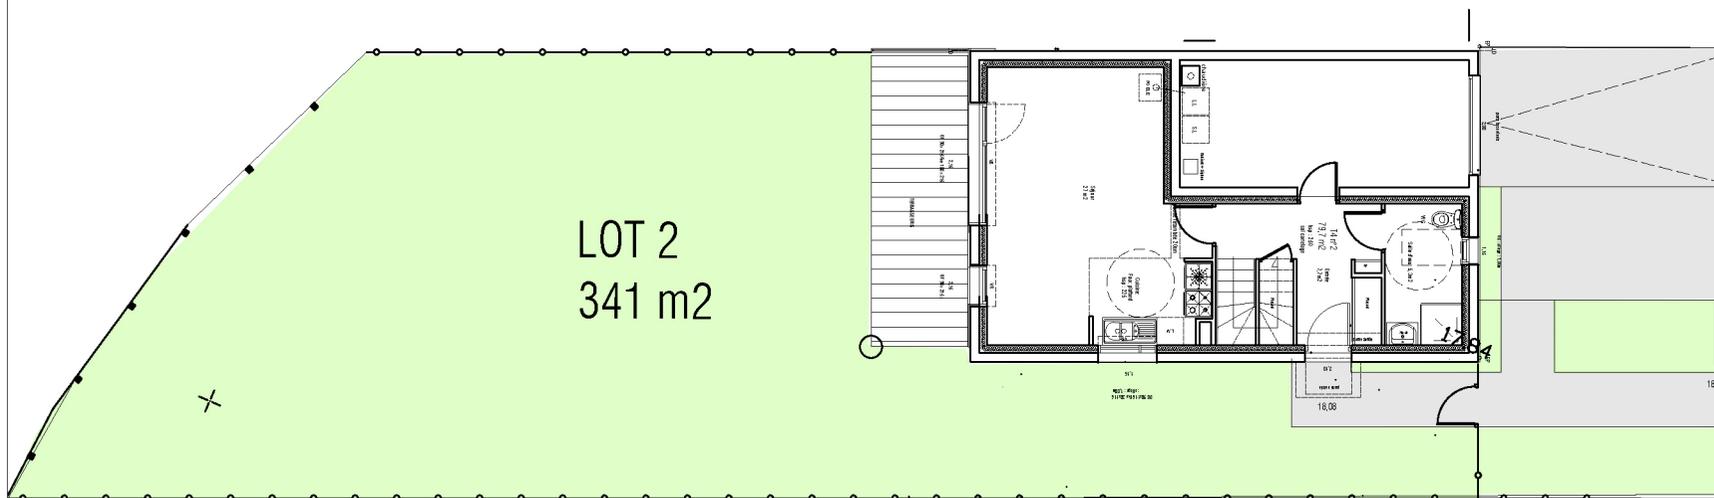


PLAN MASSE RDC DE LA PARCELLE




FACADE NORD OUEST



FACADE SUD EST

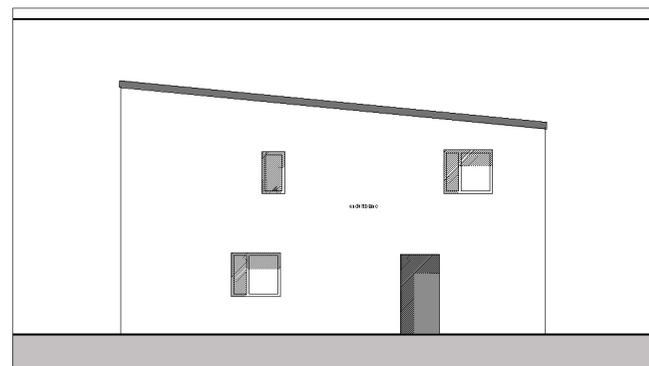

FACADE SUD OUEST

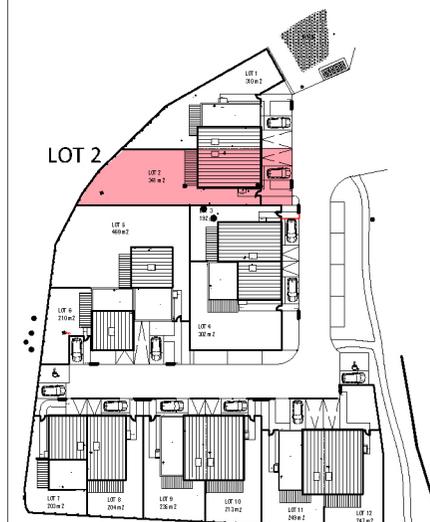

PLAN DE SITUATION

Ilôt Prévert à Lanester
 PLAN DE VENTE
 MAISON 2 - Type T4



RDC	SURFACE HABITABLE	ETAGE	SURFACE HABITABLE
Séjour Cuisine	26,8	Chambre 1	11,3
Entrée	8,0	Chambre 2	10,8
Salle d'eau	5,3	Chambre 3	9,1
		Palier	4,8
		Salle de Bain	3,7
SURFACE RDC	40,1	SURFACE ETAGE	39,7
TOTALE SURFACE HABITABLE (= surface Loi Carrez)		79,8 m ²	
Annexes	Garage	17,9 m ²	
	Surface Terrasse	13,8 m ²	
	Surface Parcelle	341 m ²	

Réalisation et Commercialisation
LE LOGIS BRETON
 Promoteur de confiance
 58 rue de la Terre Noire
 29334 QUIMPER Cedex
 Tel 02 98 55 81 91

OLIVIER POUVREAU ARCHITECTE
 Architecte
 42 avenue de la Perrière
 56 100 LORIENT

FAIT LE 15 . 11 . 2019

Document provisoire. Le plan contractuel sera celui déposé au rang des minutes du notaire, lors de la signature de l'acte de vente.
 Dans les cuisines, les indications telles que LL, LV, FR, etc... sont représentées pour définir un emplacement, la fourniture de l'électroménager n'est pas prévue dans la prestation due.

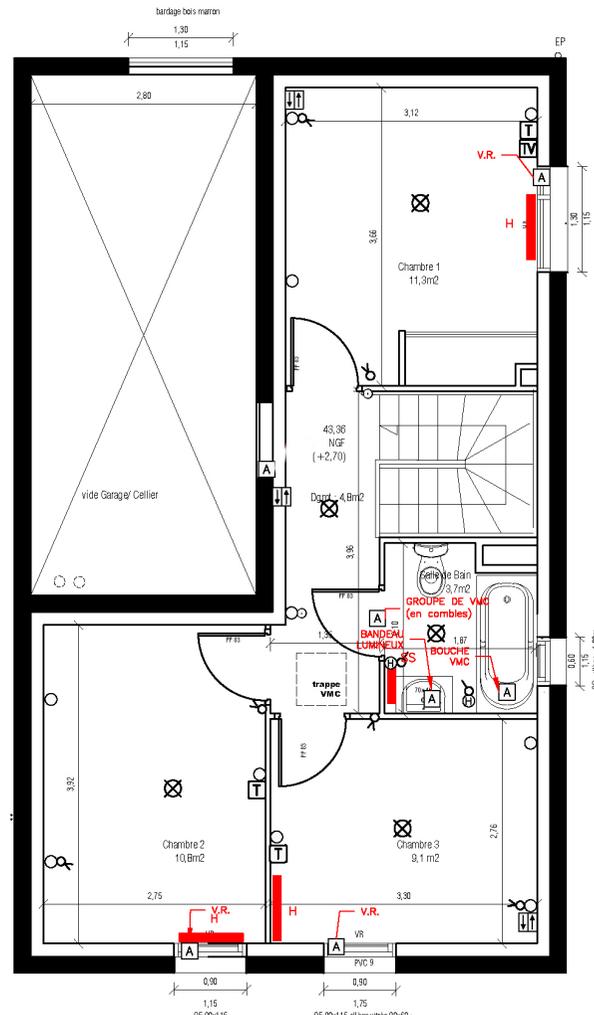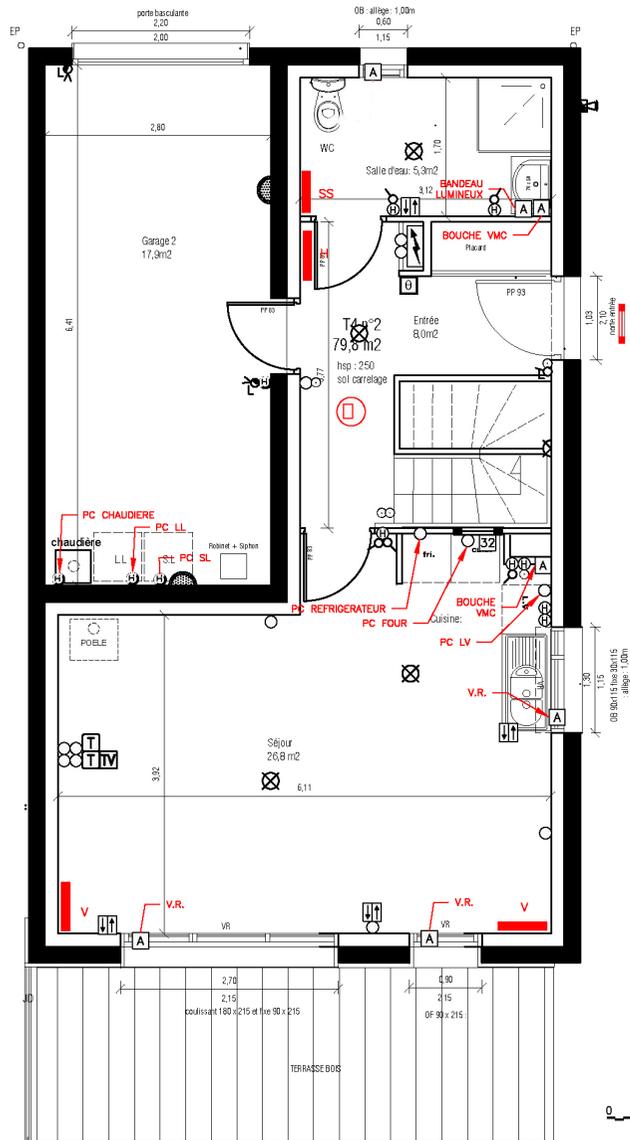

REZ DE CHAUSSE

ETAGE 1

