


# RÉSIDENCE LES HAUTS DE Kerdanné

## LOGEMENT D02 RDC - T2

PIÈCES	SURFACES
Séjour	21,50 m <sup>2</sup>
Cuisine	7,66 m <sup>2</sup>
DGT	2,95 m <sup>2</sup>
PL entrée	0,74 m <sup>2</sup>
Chambre	12,47 m <sup>2</sup>
SDE / WC	6,88 m <sup>2</sup>
<b>TOTAL</b>	<b>52,20 m<sup>2</sup></b>
Terrasse	32,35 m <sup>2</sup>




	REGLETTE ETANCHE (logement)
	DISPOSITIF DE CONNEXION POUR LUMINAIRE
	PRISE DE COURANT 16A+T ou 20A+T
	PRISE DE COURANT HAUTEUR 16A+T
	PANNEAU RAYONNANT ELECTRIQUE
	PRISE TELEPHONE (RJ45)
	PRISE TELEVISION (COAXIAL)
	EMPLACEMENT THERMOSTAT D'AMBIANCE
	SECHE-SERVIETTE MIXTE
	TABLEAU ELECTRIQUE SG (intégrant 2PC)

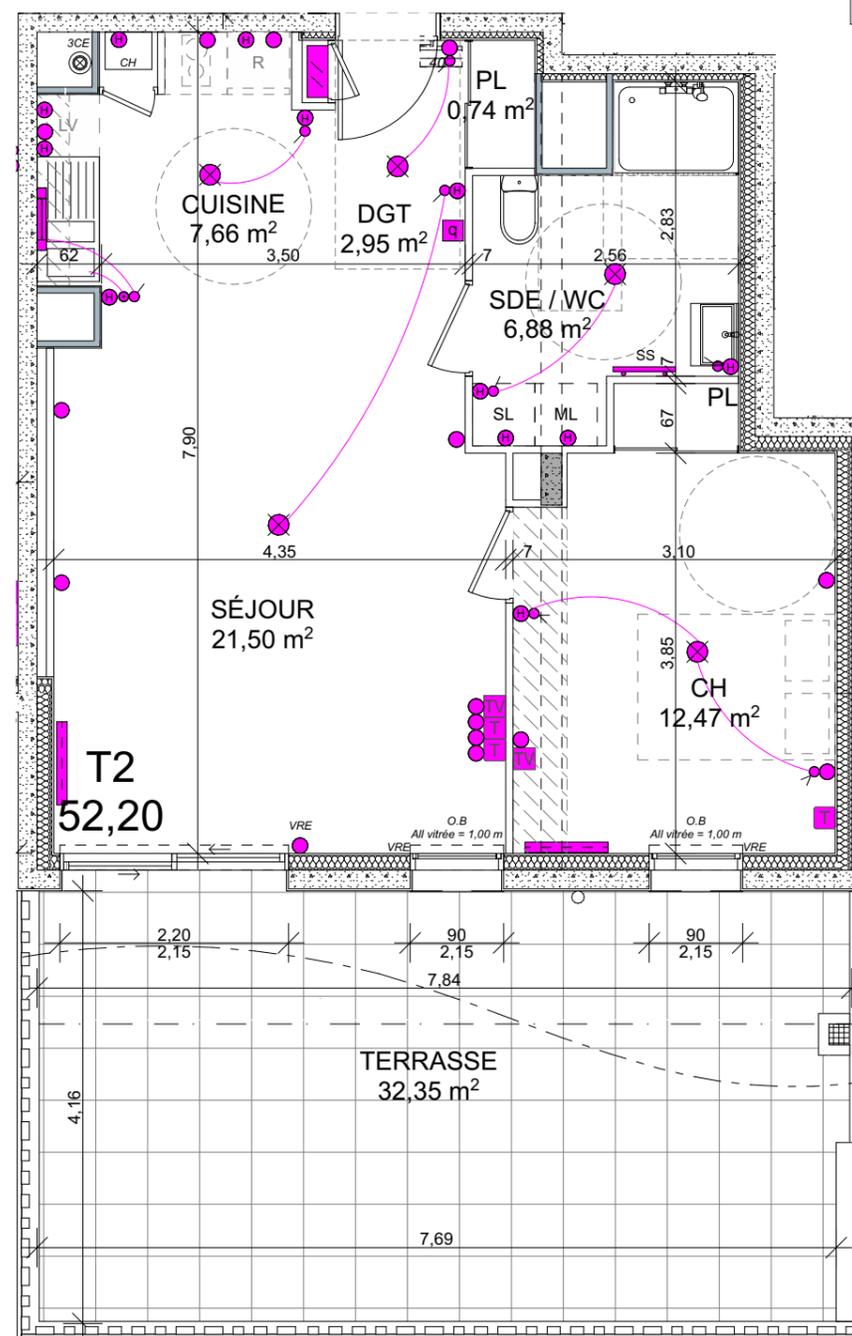

# RÉSIDENCE LES HAUTS DE KERDANNÉ



VUE PERSPECTIVE DE PRINCIPE

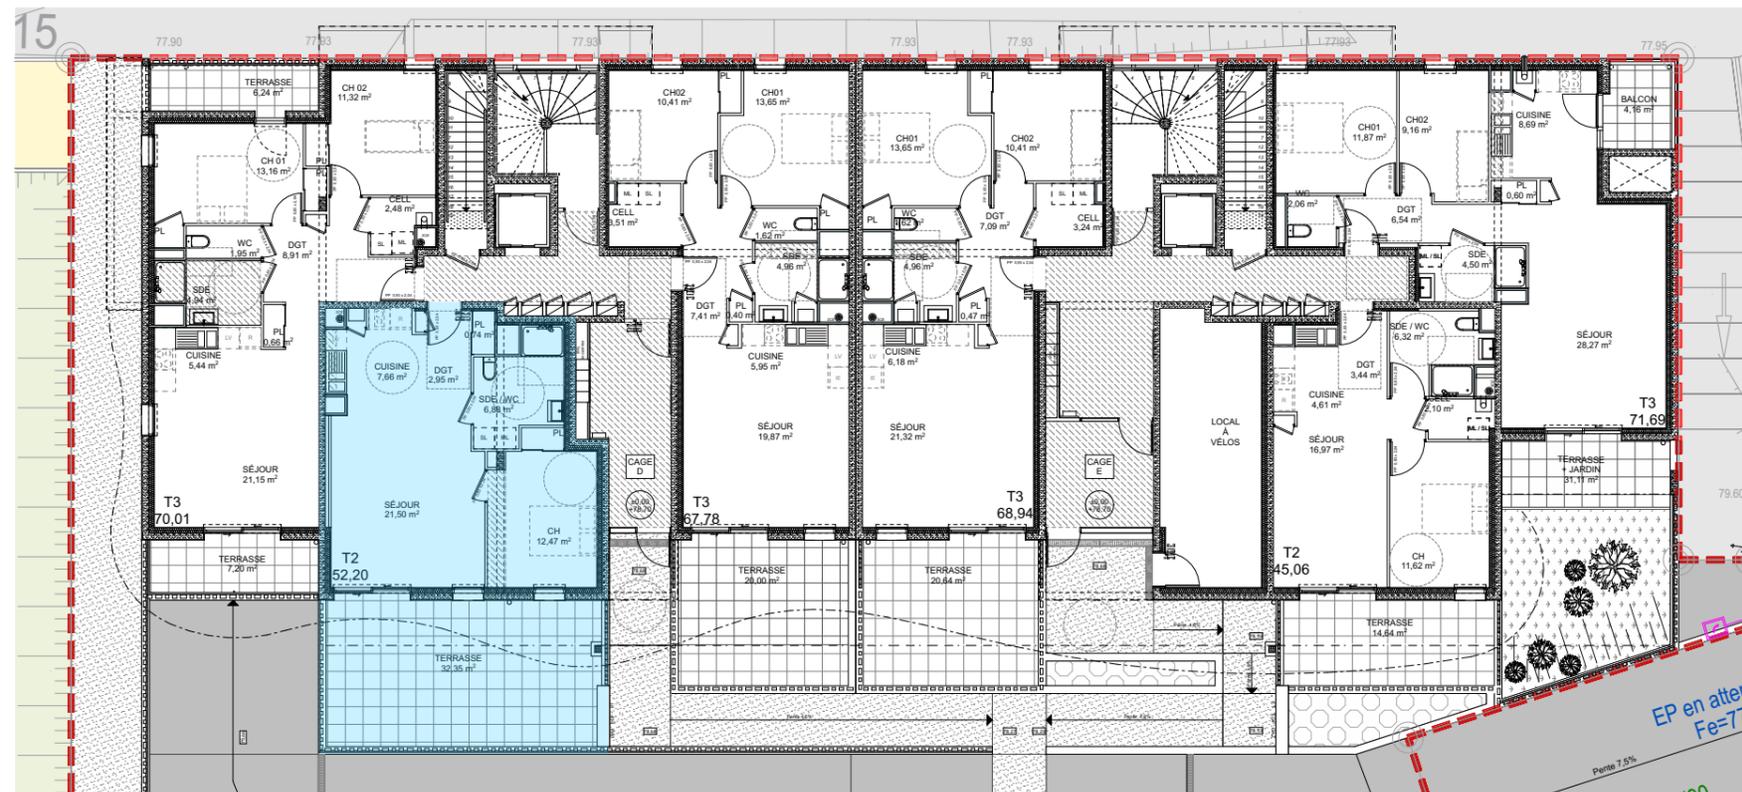

PLAN DE LOCALICATION