
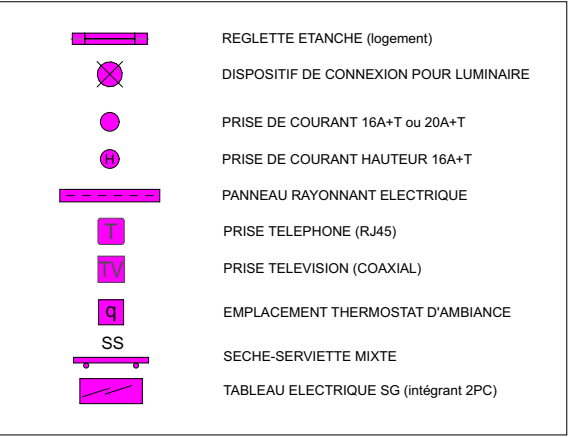
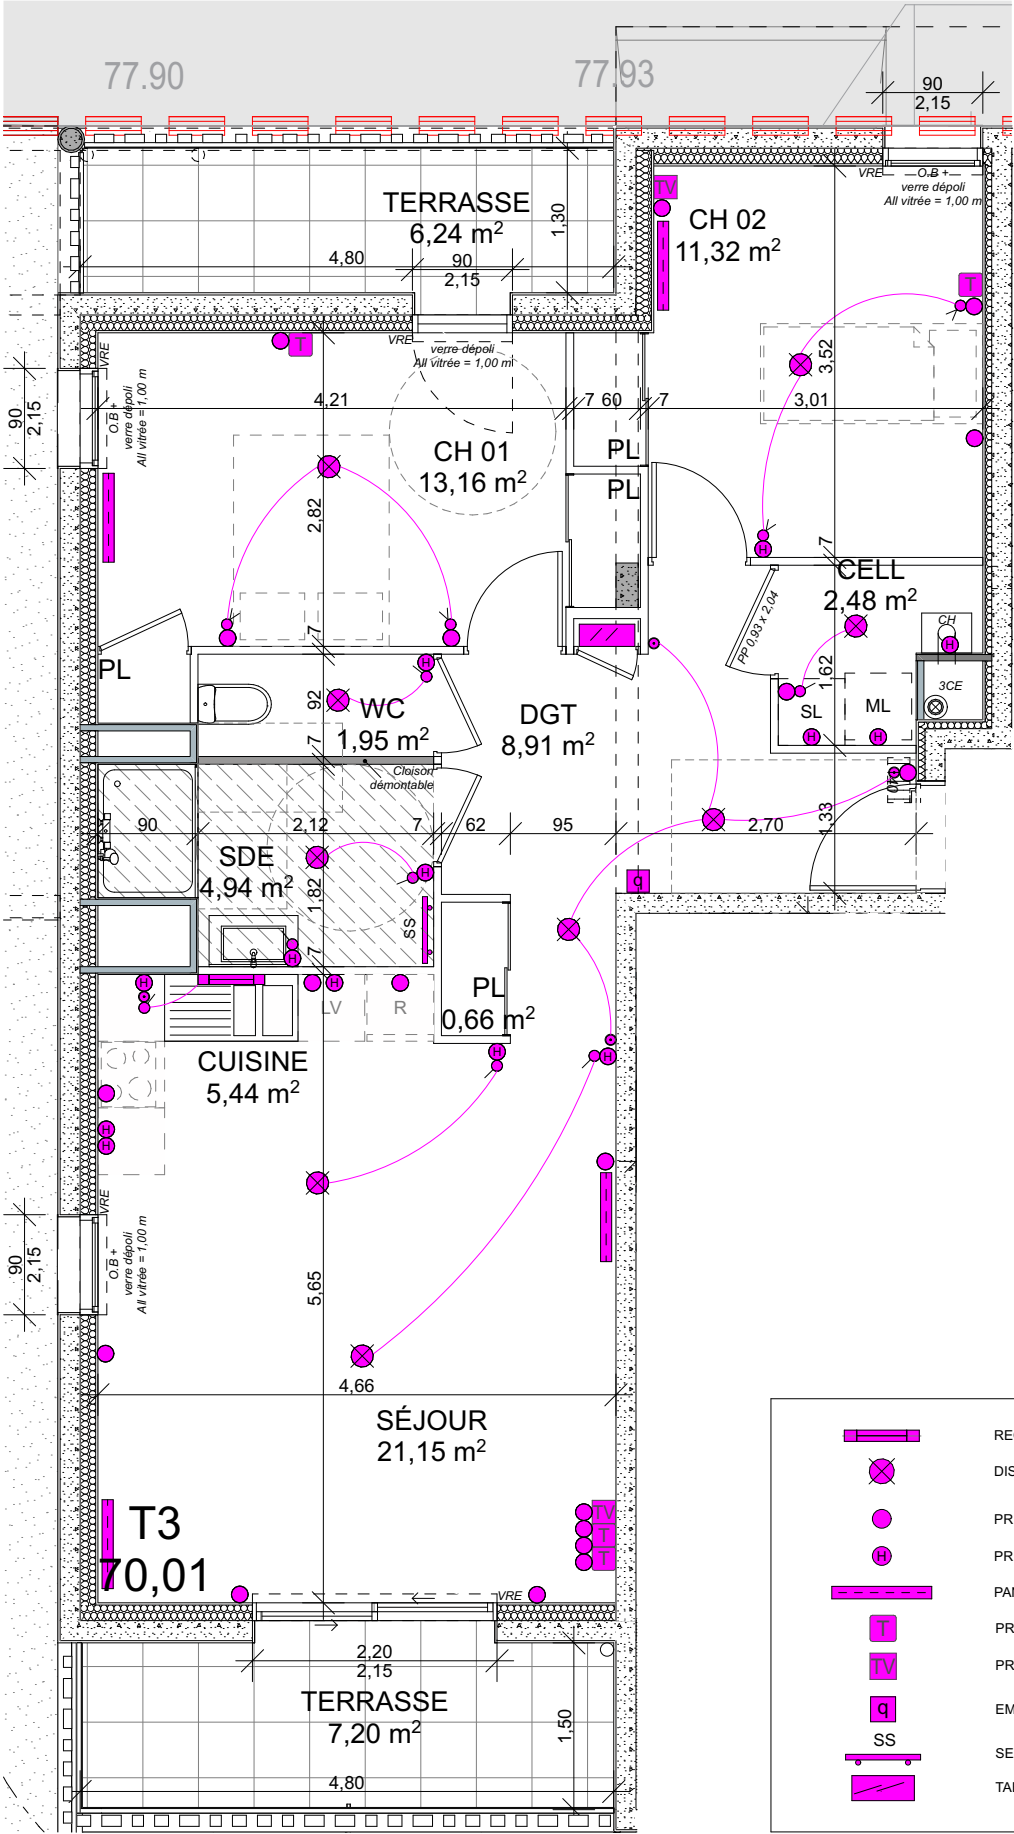


RÉSIDENCE
LES HAUTS DE Kerdanné

LOGEMENT D03
RDC - T3

PIÈCES	SURFACES
Séjour	21,15 m ²
Cuisine	5,44 m ²
DGT	8,91 m ²
PL entrée	0,66 m ²
Cellier	2,48 m ²
Chambre 01	13,16 m ²
Chambre 02	11,32 m ²
Salle d'eau	4,94 m ²
WC	1,95 m ²
TOTAL	70,01 m²
Terrasses	13,44 m ²

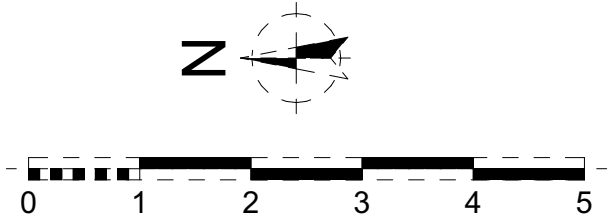


Les cotes et les surfaces peuvent varier légèrement en fonction des impératifs de construction. Des modifications mineures ou des aménagements de détails nécessaires pour des raisons d'ordre technique ou administratif pourront être apportés sur les plans. Les équipements dessinés en pointillés ne sont pas fournis par le vendeur.

RÉSIDENCE LES HAUTS DE Kerdanné



VUE PERSPECTIVE DE PRINCIPE

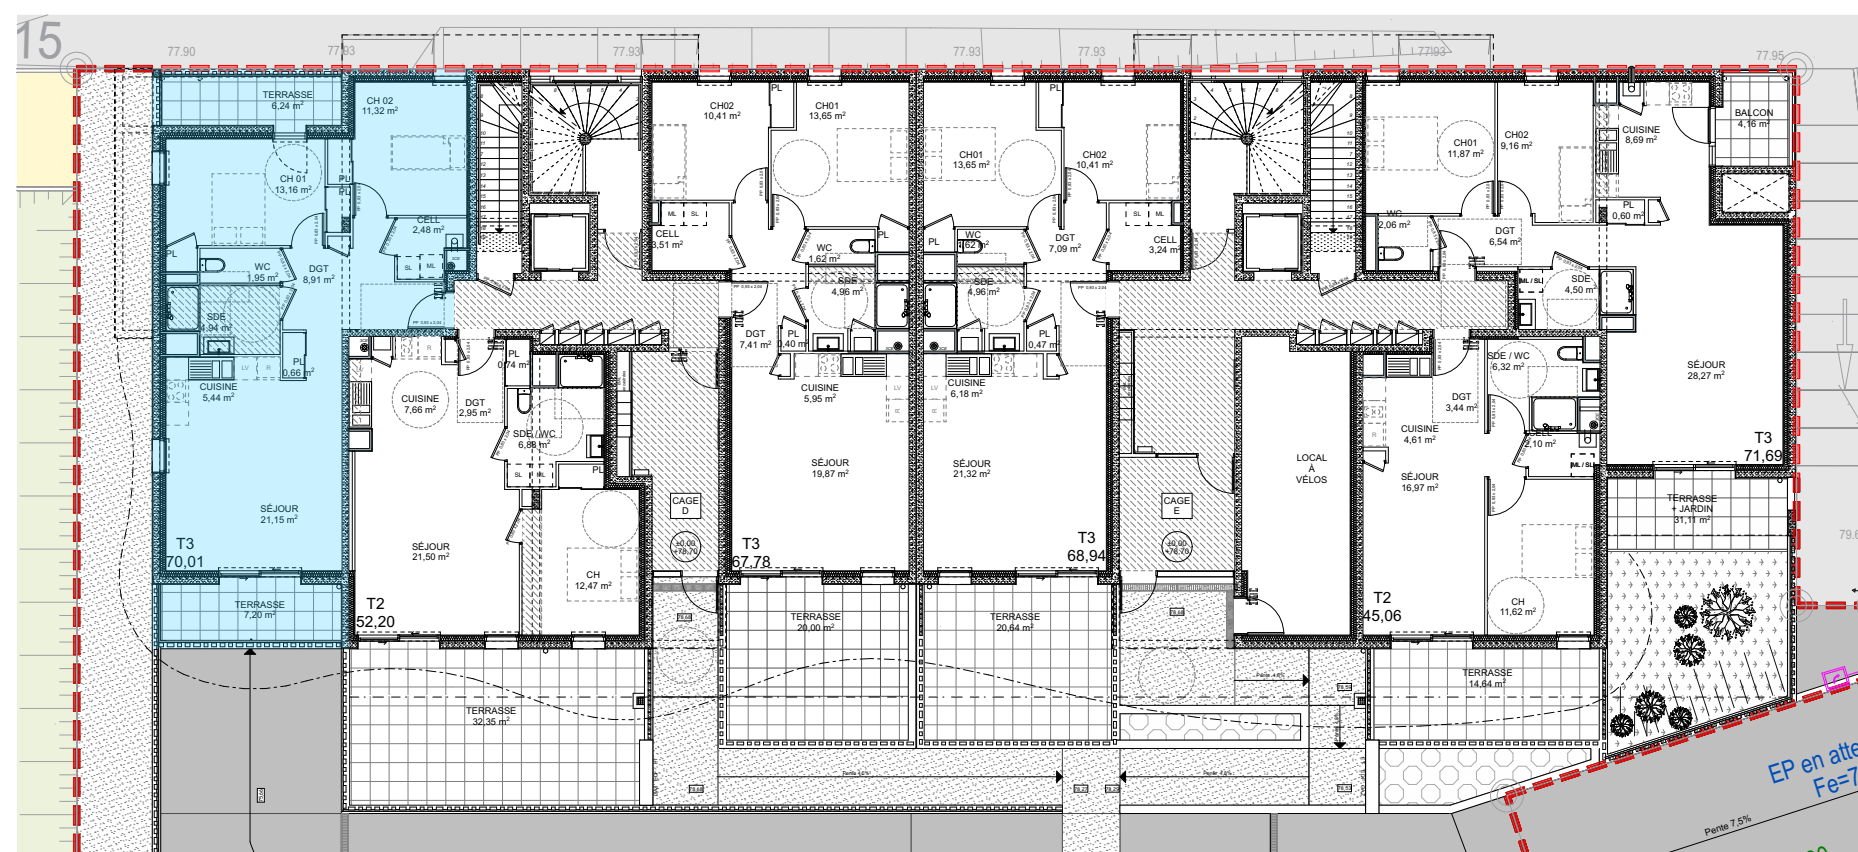

PLAN DE LOCALICATION