
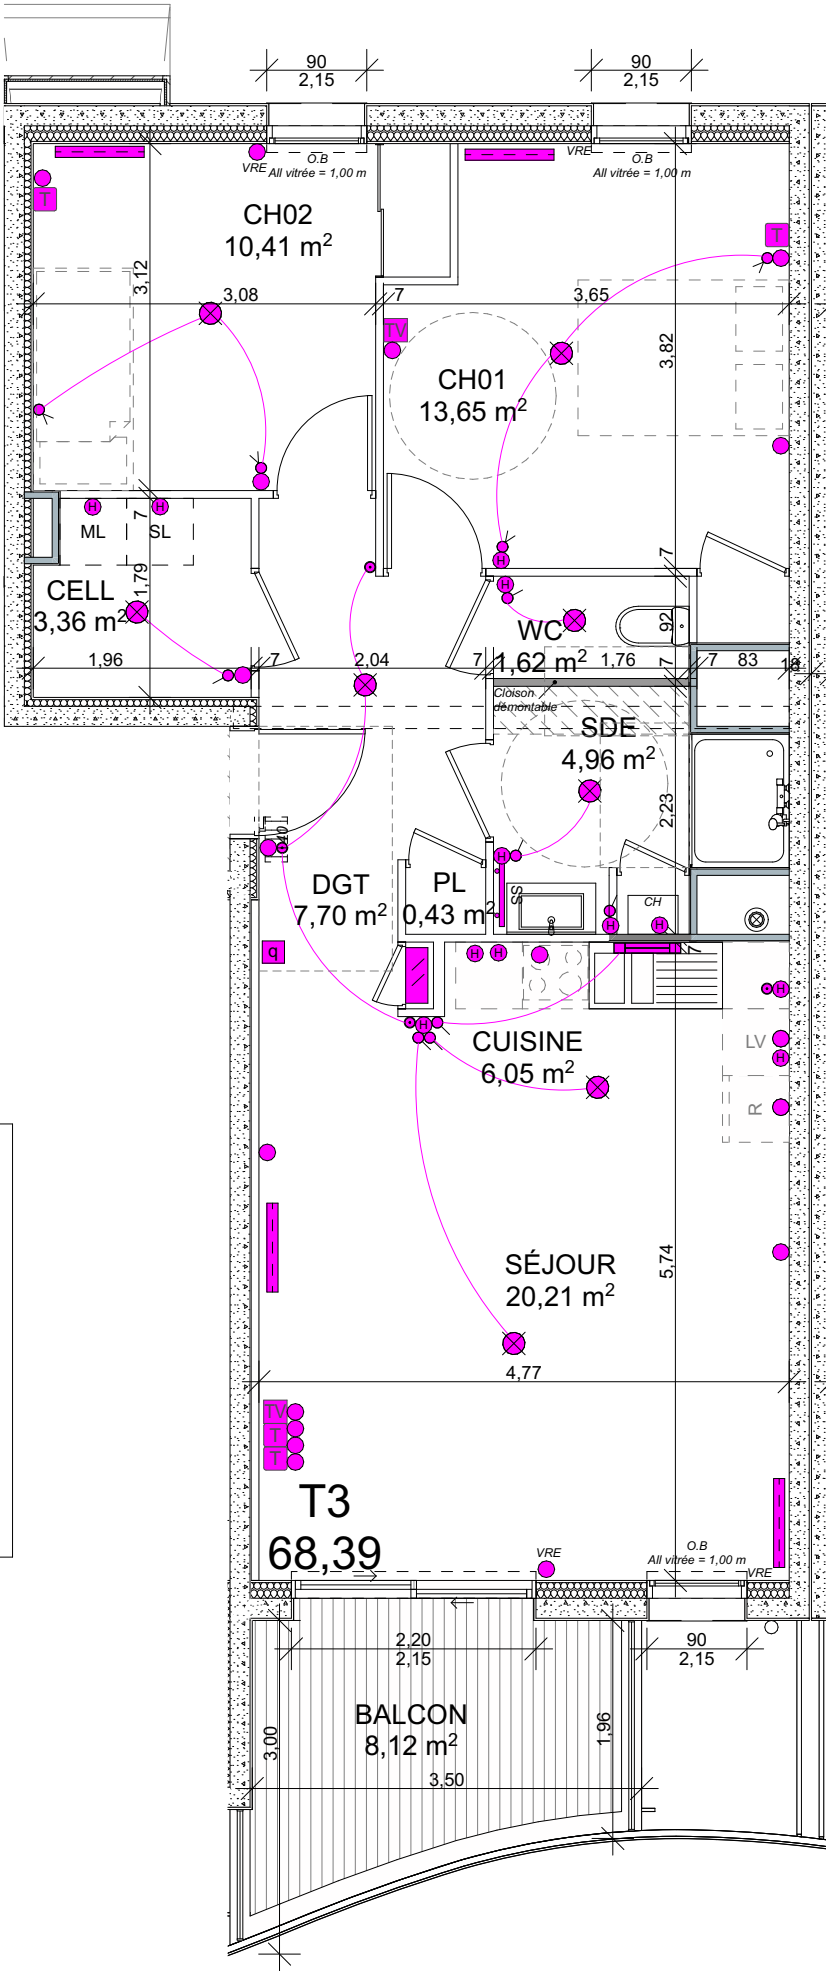


RÉSIDENCE
LES HAUTS DE Kerdanné

LOGEMENT D11
R+1 - T3

PIÈCES	SURFACES
Séjour	20,21 m ²
Cuisine	6,05 m ²
DGT	7,70 m ²
PL entrée	0,43 m ²
Cellier	3,36 m ²
Chambre 01	13,65 m ²
Chambre 02	10,41 m ²
Salle d'eau	4,96 m ²
WC	1,62 m ²
TOTAL	68,39 m²
Balcon	8,12 m ²

	REGLETTE ETANCHE (logement)
	DISPOSITIF DE CONNEXION POUR LUMINAIRE
	PRISE DE COURANT 16A+T ou 20A+T
	PRISE DE COURANT HAUTEUR 16A+T
	PANNEAU RAYONNANT ELECTRIQUE
	PRISE TELEPHONE (RJ45)
	PRISE TELEVISION (COAXIAL)
	EMPLACEMENT THERMOSTAT D'AMBIANCE
	SECHE-SERVIETTE MIXTE
	TABEAU ELECTRIQUE SG (intégrant 2PC)

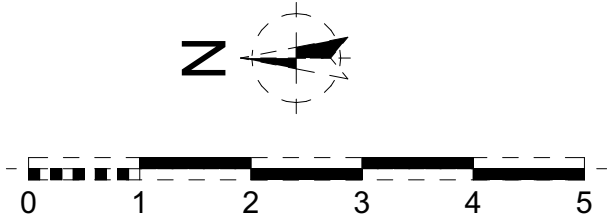


Les cotes et les surfaces peuvent varier légèrement en fonction des impératifs de construction. Des modifications mineures ou des aménagements de détails nécessaires pour des raisons d'ordre technique ou administratif pourront être apportés sur les plans.
Les équipements dessinés en pointillés ne sont pas fournis par le vendeur.

RÉSIDENCE LES HAUTS DE KERDANNÉ



VUE PERSPECTIVE DE PRINCIPE

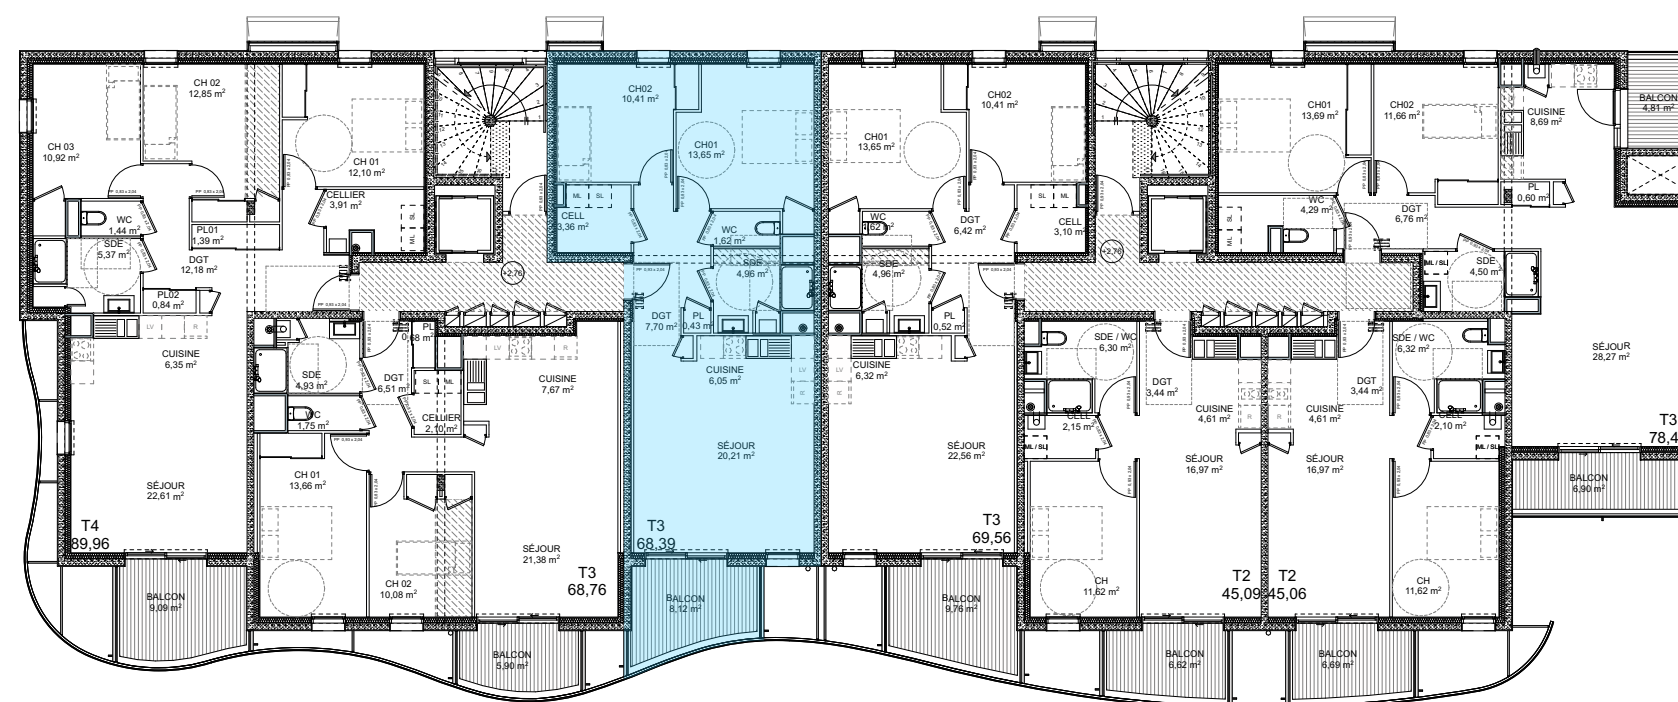

PLAN DE LOCALICATION