
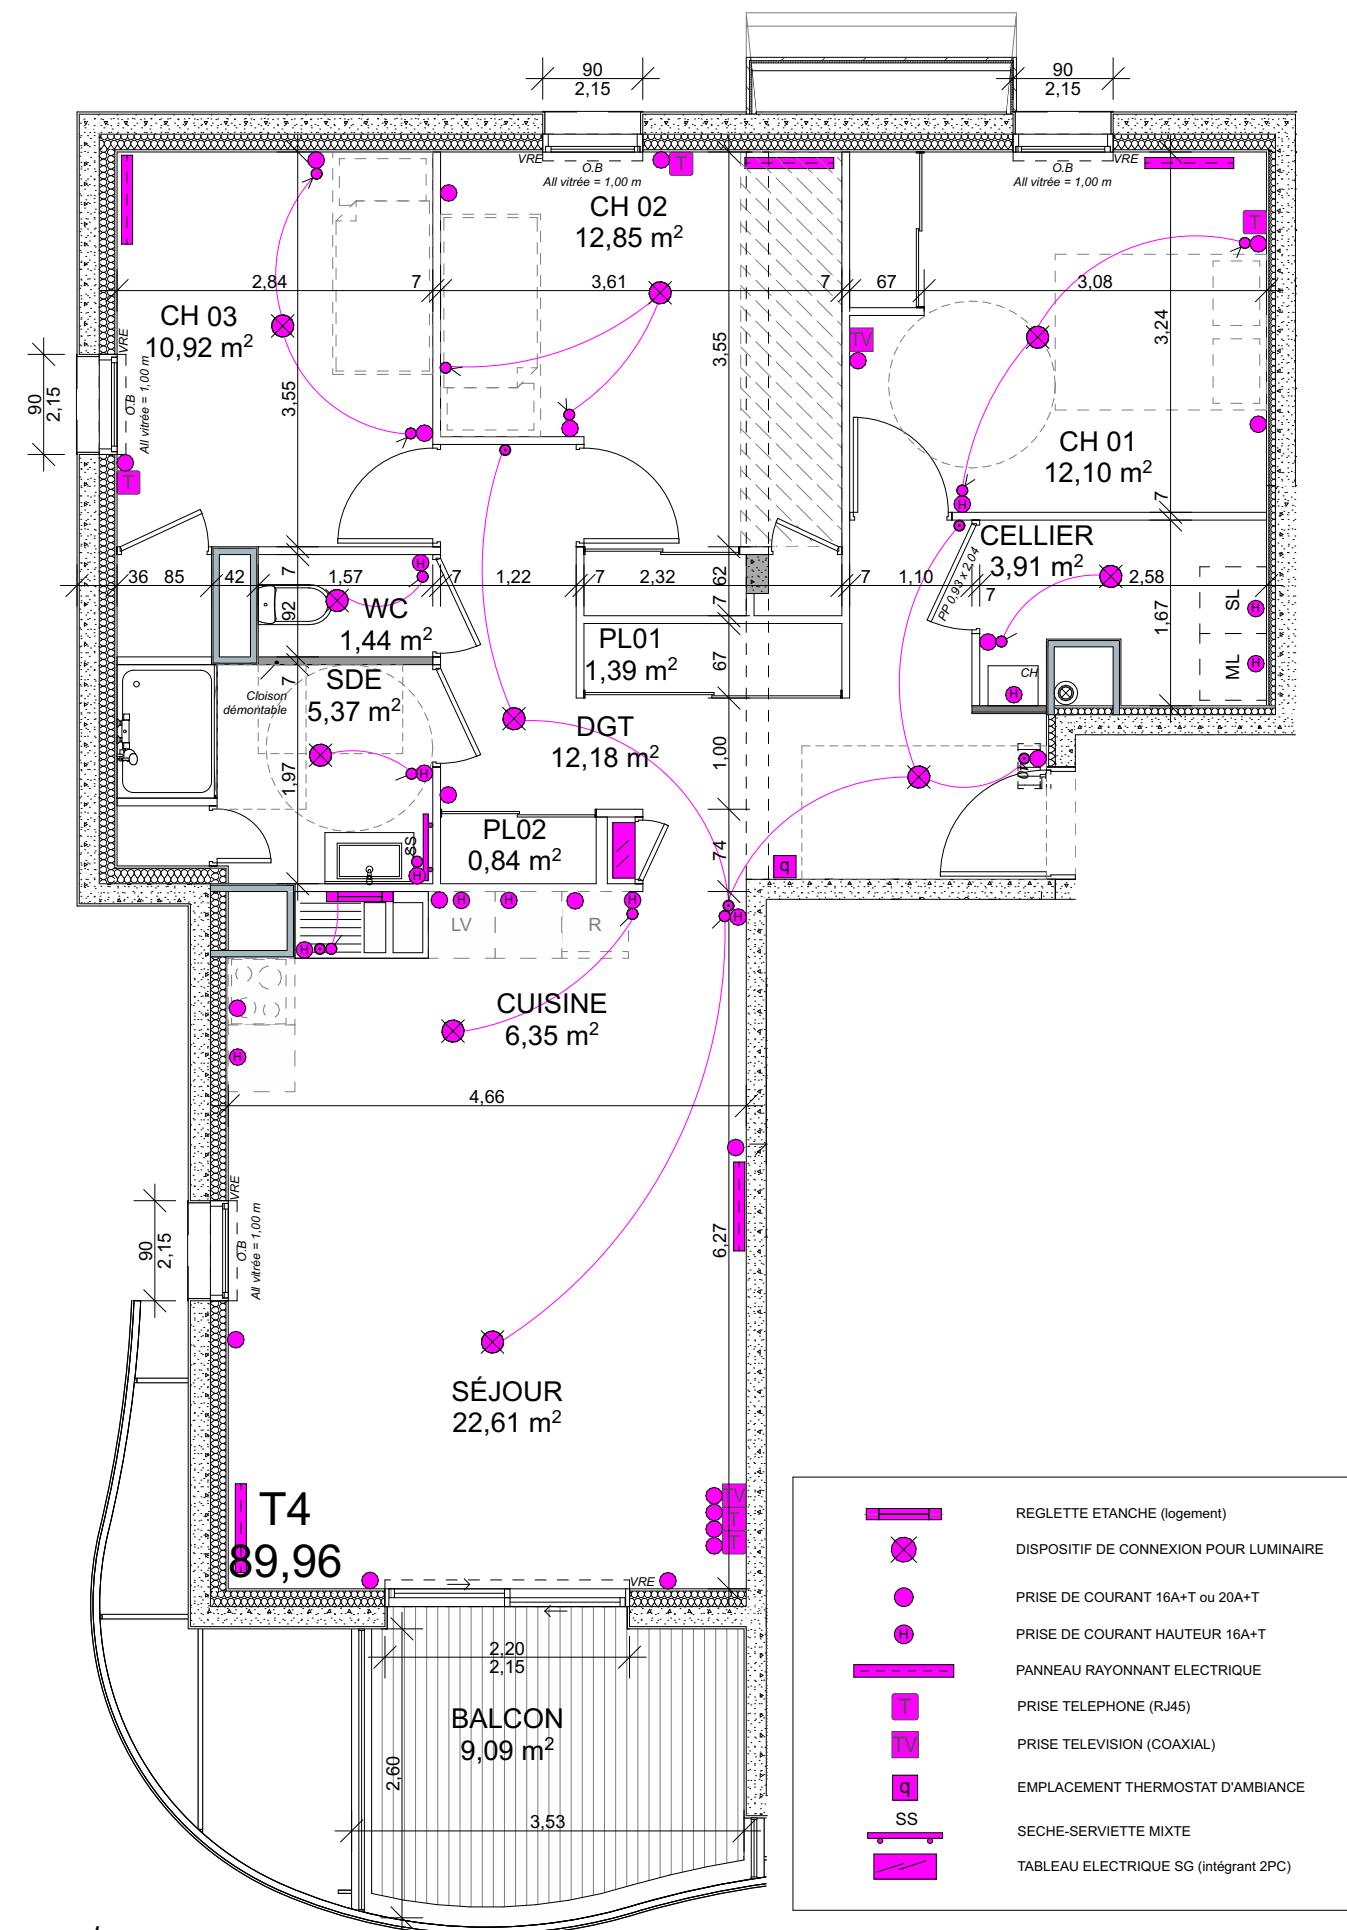


RÉSIDENCE LES HAUTS DE Kerdanné

LOGEMENT D23 R+2 - T4

PIÈCES	SURFACES
Séjour	22,61 m ²
Cuisine	6,35 m ²
DGT	12,18 m ²
PL entrée 01	1,39 m ²
PL entrée 02	0,84 m ²
CELLIER	3,91 m ²
Chambre 01	12,10 m ²
Chambre 02	12,85 m ²
Chambre 03	10,92 m ²
Salle d'eau	5,37 m ²
WC	1,44 m ²
TOTAL	89,96 m²
Terrasses	9,09 m ²

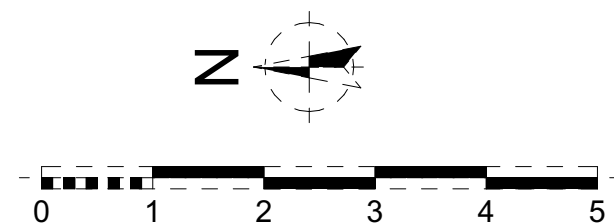

Les cotes et les surfaces peuvent varier légèrement en fonction des impératifs de construction. Des modifications mineures ou des aménagements de détails nécessaires pour des raisons d'ordre technique ou administratif pourront être apportés sur les plans.
Les équipements dessinés en pointillés ne sont pas fournis par le vendeur.

RÉSIDENCE LES HAUTS DE Kerdanné

