



# RÉSIDENCE LES HAUTS DE Kerdanné

## LOGEMENT E01 RDC - T3

| PIÈCES            | SURFACES                   |
|-------------------|----------------------------|
| Séjour            | 28,27 m <sup>2</sup>       |
| Cuisine           | 8,69 m <sup>2</sup>        |
| PL entrée         | 0,60 m <sup>2</sup>        |
| DGT               | 6,54 m <sup>2</sup>        |
| Chambre 01        | 11,87 m <sup>2</sup>       |
| Chambre 02        | 9,16 m <sup>2</sup>        |
| Salle d'eau       | 4,50 m <sup>2</sup>        |
| WC                | 2,06 m <sup>2</sup>        |
| <b>TOTAL</b>      | <b>71,69 m<sup>2</sup></b> |
| Terrasse + jardin | 31,11 m <sup>2</sup>       |
| Balcon            | 4,16 m <sup>2</sup>        |

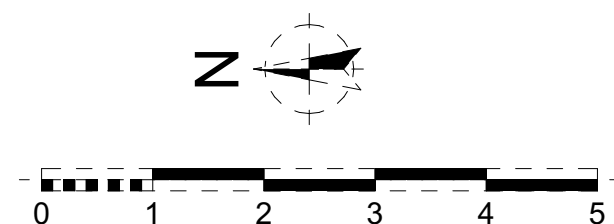

Les cotes et les surfaces peuvent varier légèrement en fonction des impératifs de construction. Des modifications mineures ou des aménagements de détails nécessaires pour des raisons d'ordre technique ou administratif pourront être apportés sur les plans.  
Les équipements dessinés en pointillés ne sont pas fournis par le vendeur.

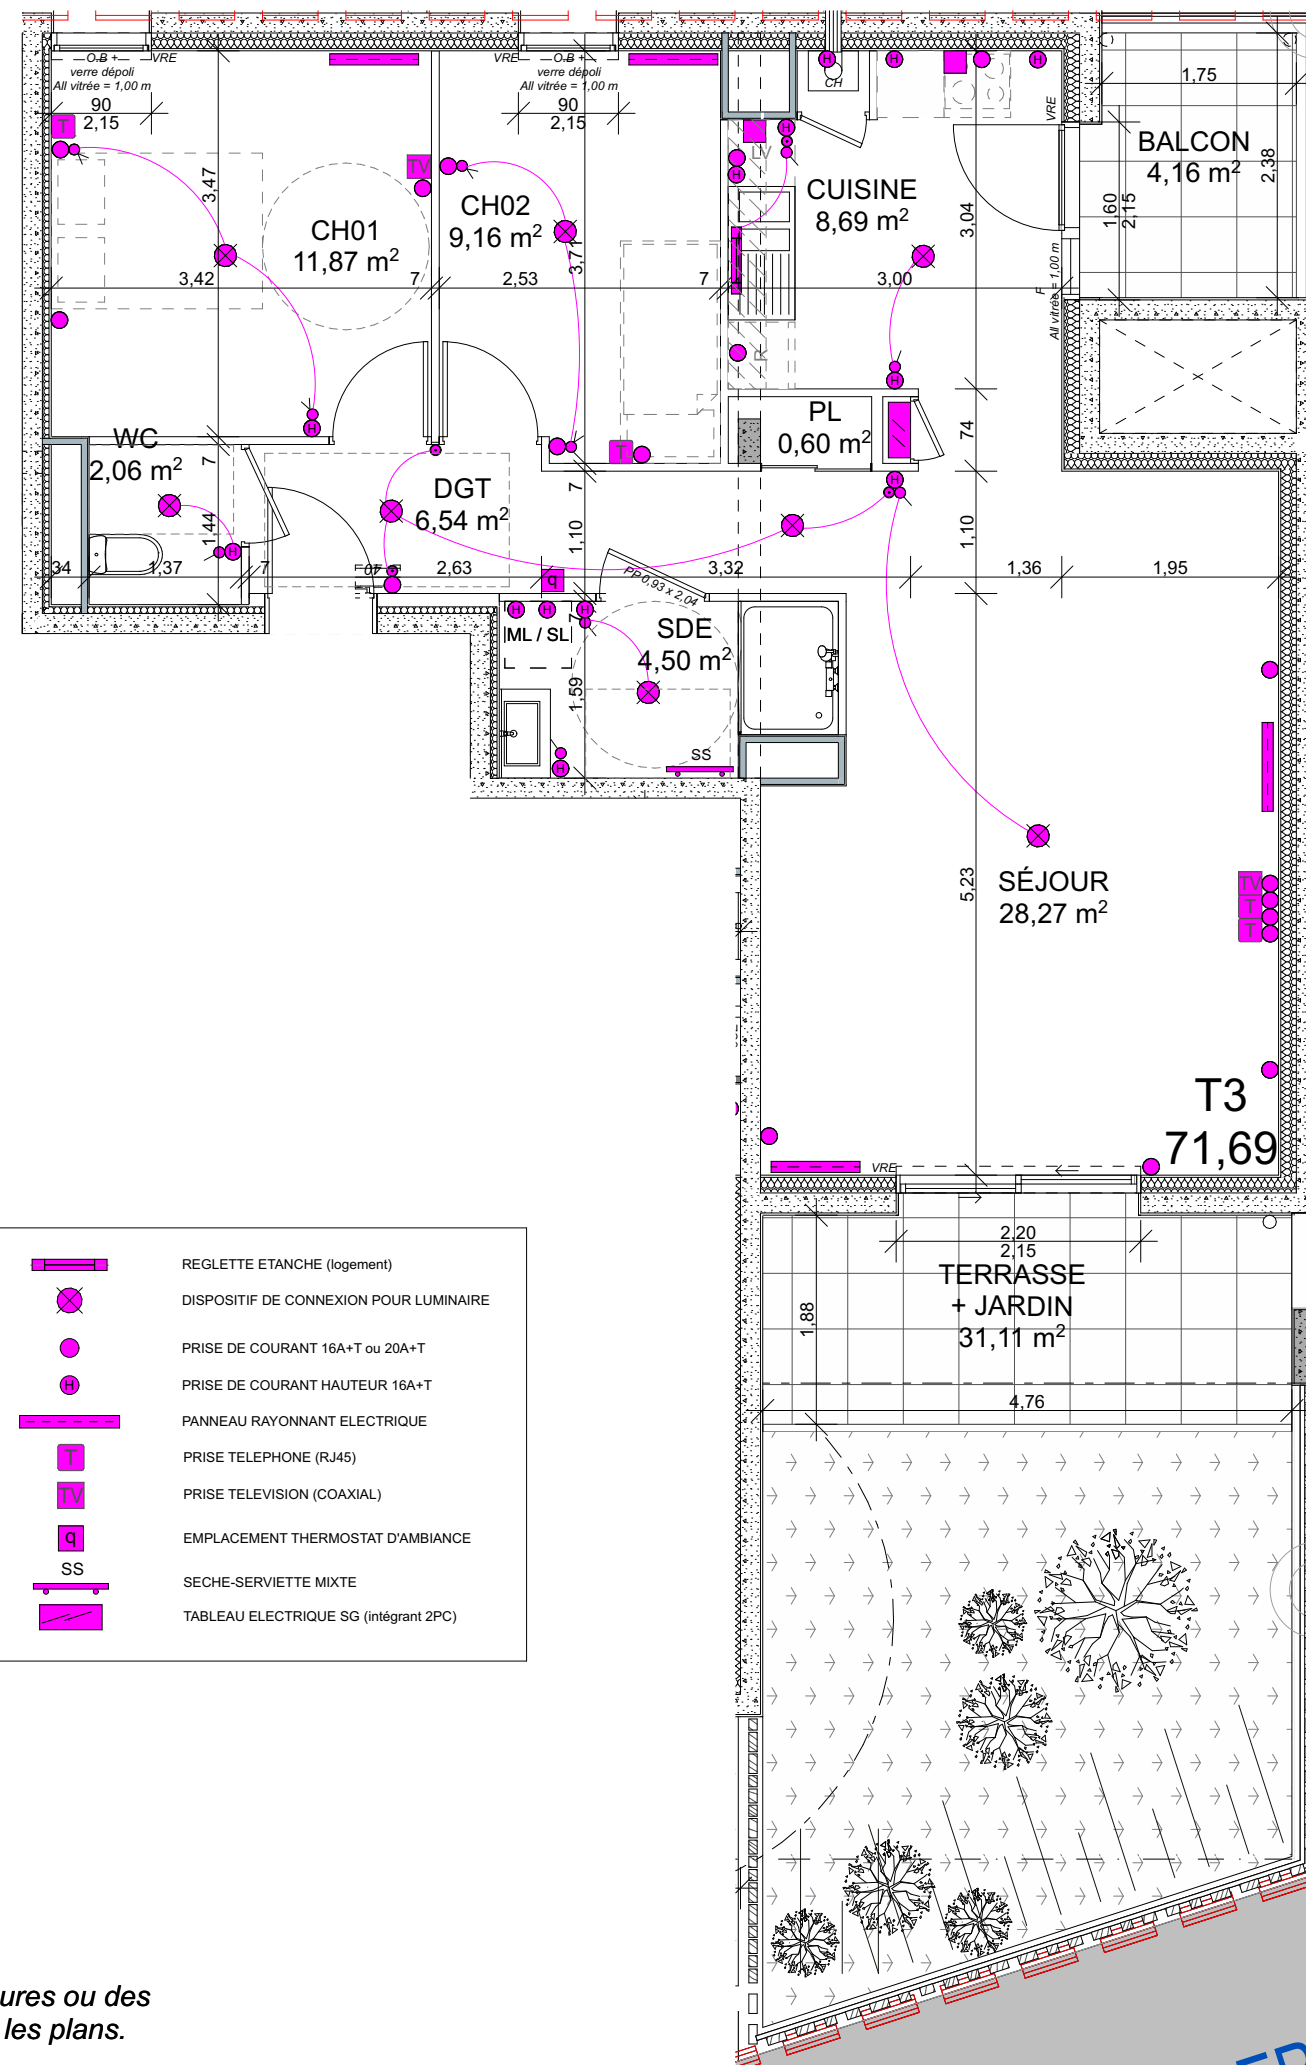

# RÉSIDENCE LES HAUTS DE Kerdanné



VUE PERSPECTIVE DE PRINCIPE

