
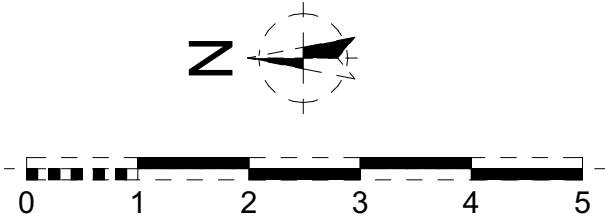
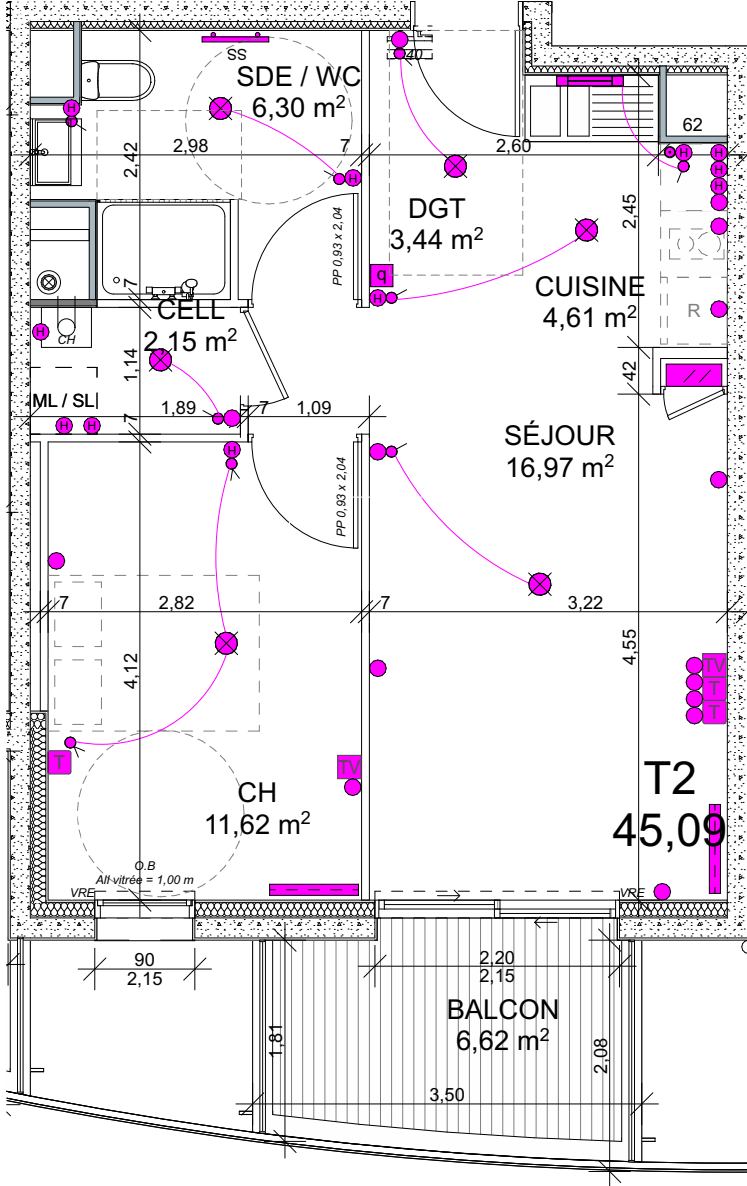


RÉSIDENCE  
LES HAUTS DE Kerdanné

LOGEMENT E13  
R+1 - T2

| PIÈCES           | SURFACES                   |
|------------------|----------------------------|
| Séjour           | 16,97 m <sup>2</sup>       |
| Cuisine          | 4,61 m <sup>2</sup>        |
| DGT              | 3,44 m <sup>2</sup>        |
| Cellier          | 2,15 m <sup>2</sup>        |
| Chambre          | 11,62 m <sup>2</sup>       |
| Salle d'eau / WC | 6,30 m <sup>2</sup>        |
|                  |                            |
|                  |                            |
|                  |                            |
|                  |                            |
| <b>TOTAL</b>     | <b>45,09 m<sup>2</sup></b> |
| Balcon           | 6,62 m <sup>2</sup>        |

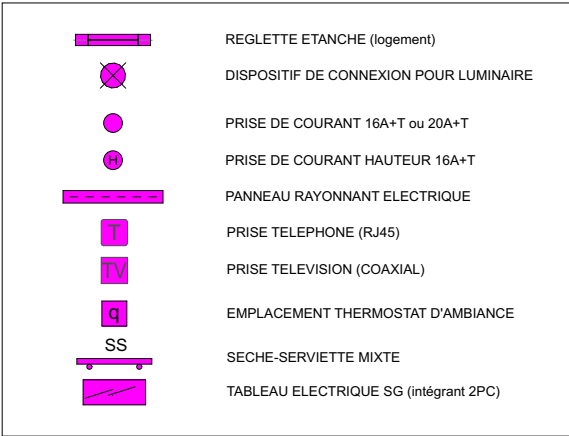


Les cotes et les surfaces peuvent varier légèrement en fonction des impératifs de construction. Des modifications mineures ou des aménagements de détails nécessaires pour des raisons d'ordre technique ou administratif pourront être apportés sur les plans.  
Les équipements dessinés en pointillés ne sont pas fournis par le vendeur.

# RÉSIDENCE LES HAUTS DE Kerdanné



**VUE PERSPECTIVE DE PRINCIPE**

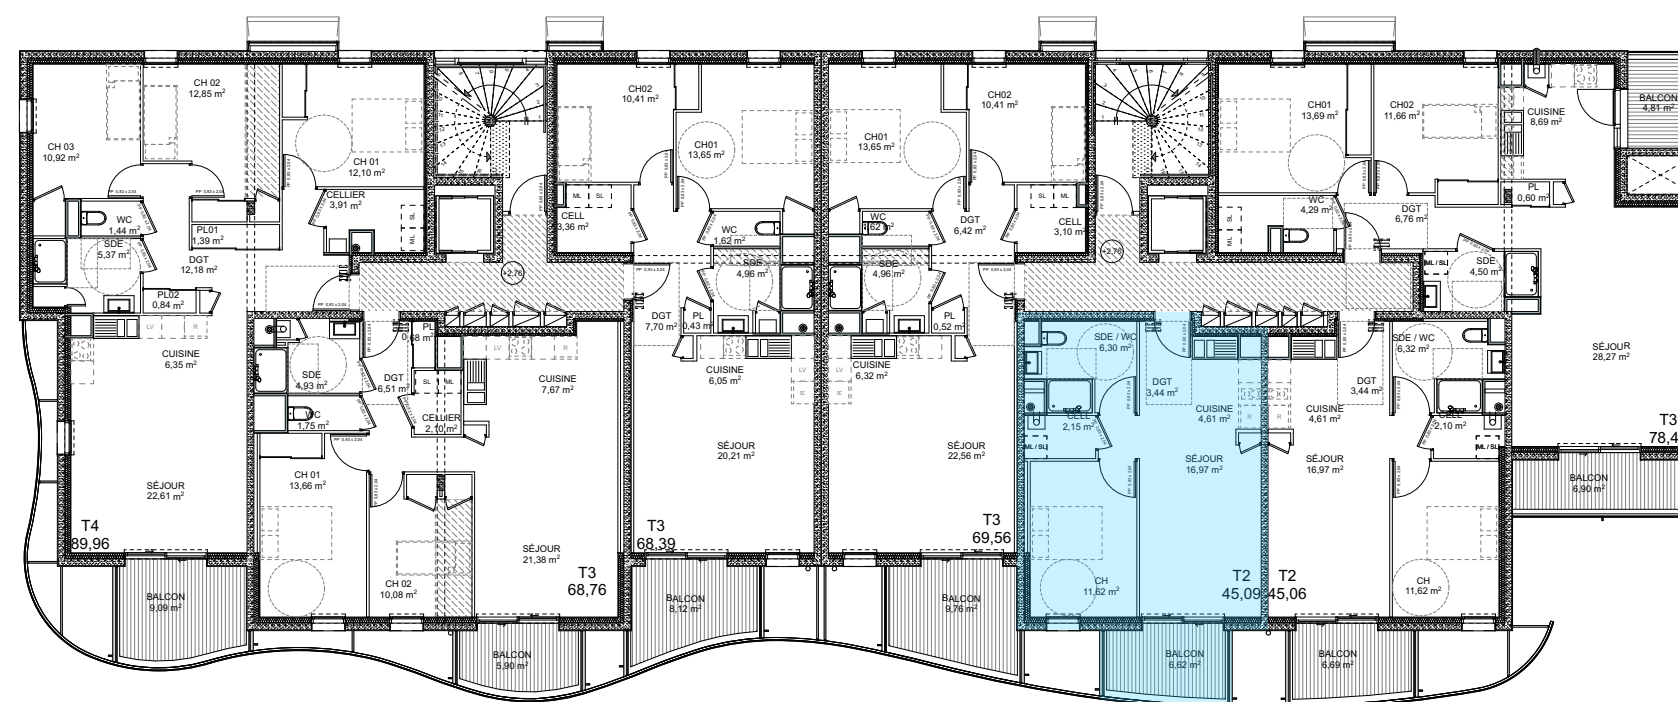

**PLAN DE LOCALICATION**