
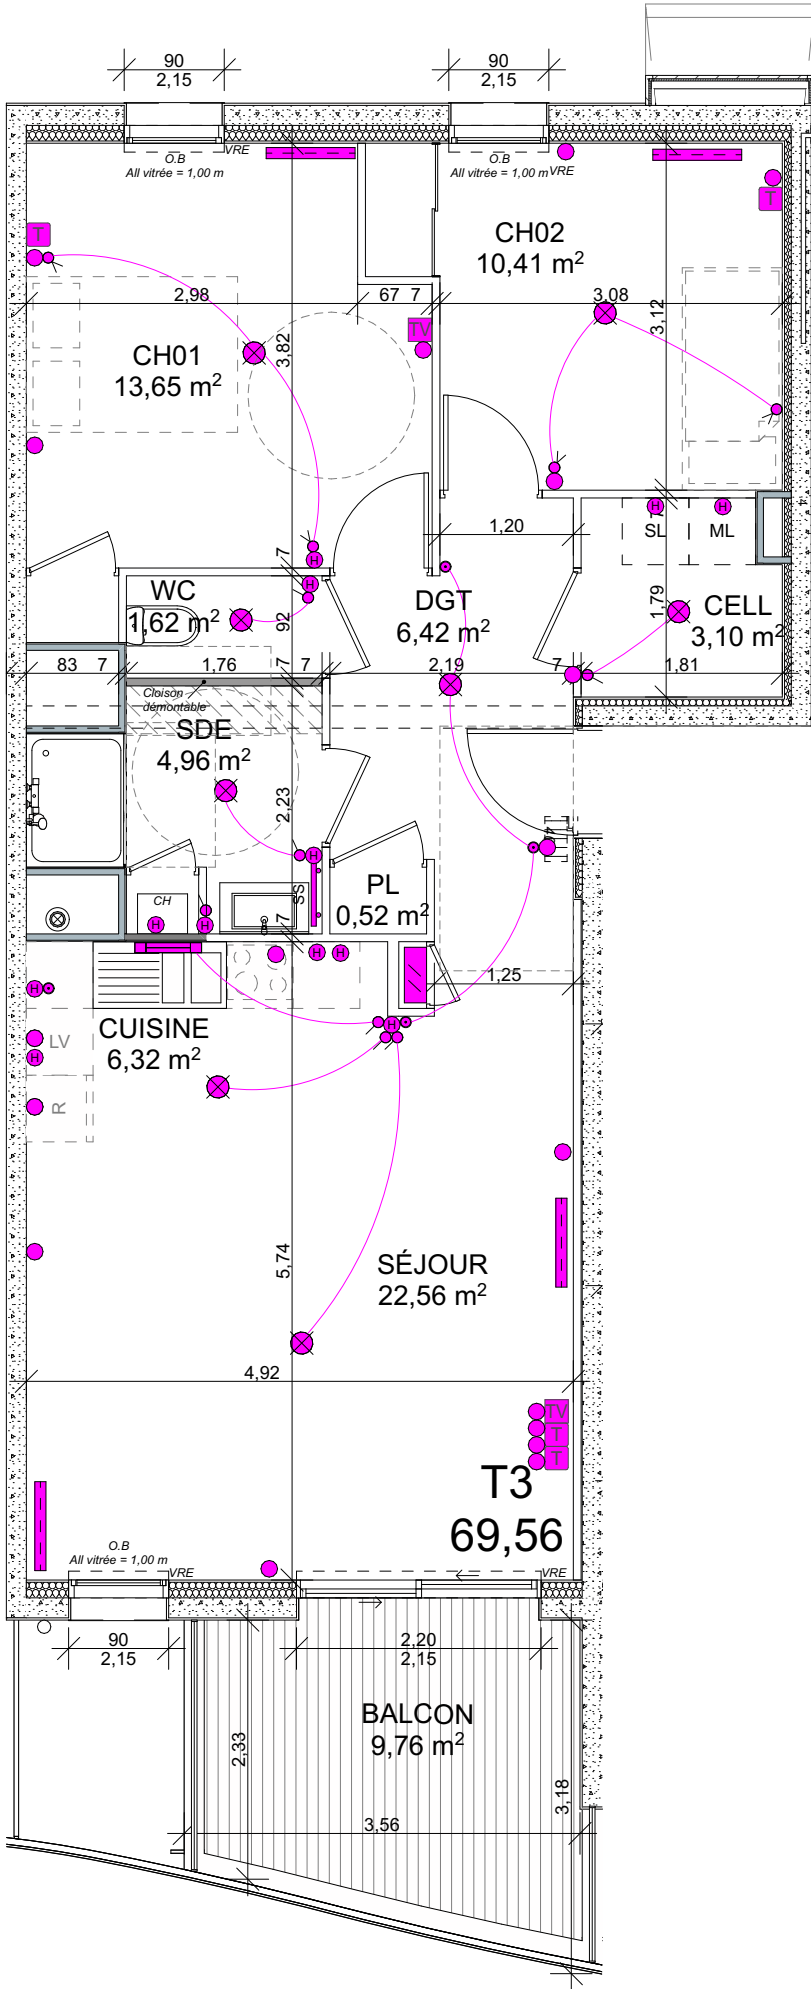
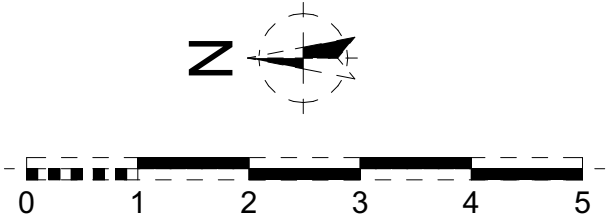


RÉSIDENCE LES HAUTS DE Kerdanné

LOGEMENT E14 R+1 - T3

PIÈCES	SURFACES
Séjour	22,56 m ²
Cuisine	6,32 m ²
PL entrée	0,52 m ²
Cellier	3,10 m ²
DGT	6,42 m ²
Chambre 01	13,65 m ²
Chambre 02	10,41 m ²
Salle d'eau	4,96 m ²
WC	1,62 m ²
TOTAL	69,56 m²
Balcon	9,76 m ²

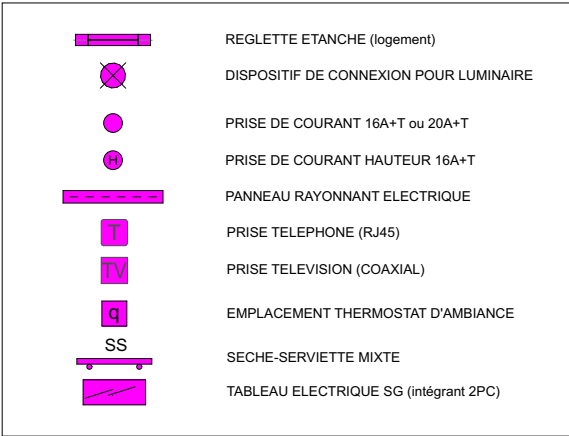


Les cotes et les surfaces peuvent varier légèrement en fonction des impératifs de construction. Des modifications mineures ou des aménagements de détails nécessaires pour des raisons d'ordre technique ou administratif pourront être apportés sur les plans. Les équipements dessinés en pointillés ne sont pas fournis par le vendeur.

RÉSIDENCE LES HAUTS DE Kerdanné



VUE PERSPECTIVE DE PRINCIPE

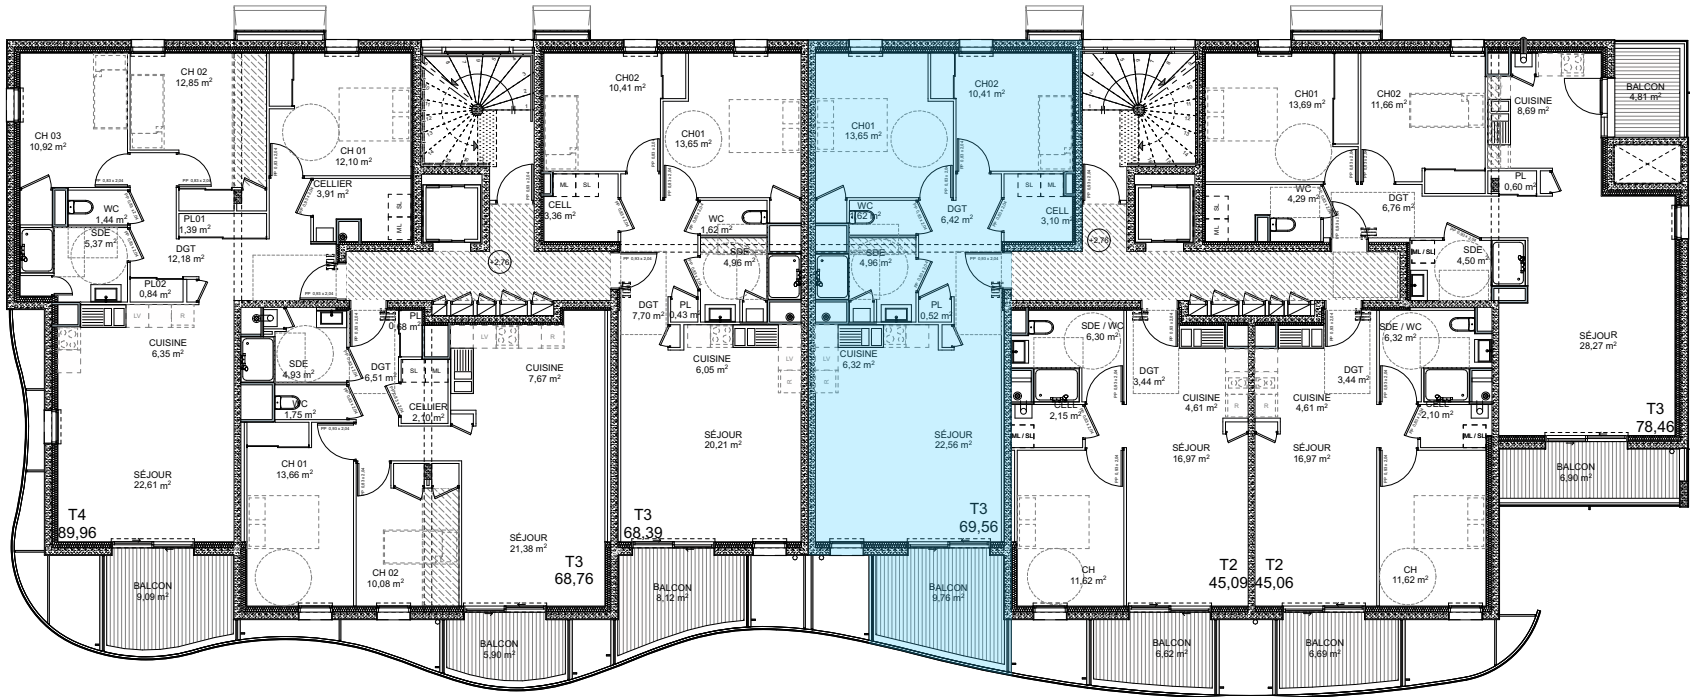

PLAN DE LOCALICATION