



RÉSIDENCE LES HAUTS DE Kerdanné

LOGEMENT E34 R+3 - T3

PIÈCES	SURFACES
Séjour	22,56 m ²
Cuisine	6,32 m ²
PL entrée	0,52 m ²
Cellier	3,10 m ²
DGT	6,42 m ²
Chambre 01	13,65 m ²
Chambre 02	10,41 m ²
Salle d'eau	4,96 m ²
WC	1,62 m ²
TOTAL	69,56 m²
Balcon	9,76 m ²

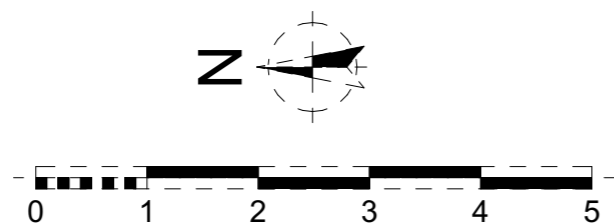


	REGLETTE ETANCHE (logement)
	DISPOSITIF DE CONNEXION POUR LUMINAIRE
	PRISE DE COURANT 16A+T ou 20A+T
	PRISE DE COURANT HAUTEUR 16A+T
	PANNEAU RAYONNANT ELECTRIQUE
	PRISE TELEPHONE (RJ45)
	PRISE TELEVISION (COAXIAL)
	EMPLACEMENT THERMOSTAT D'AMBIANCE
	SECHE-SERVIETTE MIXTE
	TABLEAU ELECTRIQUE SG (intégrant 2PC)

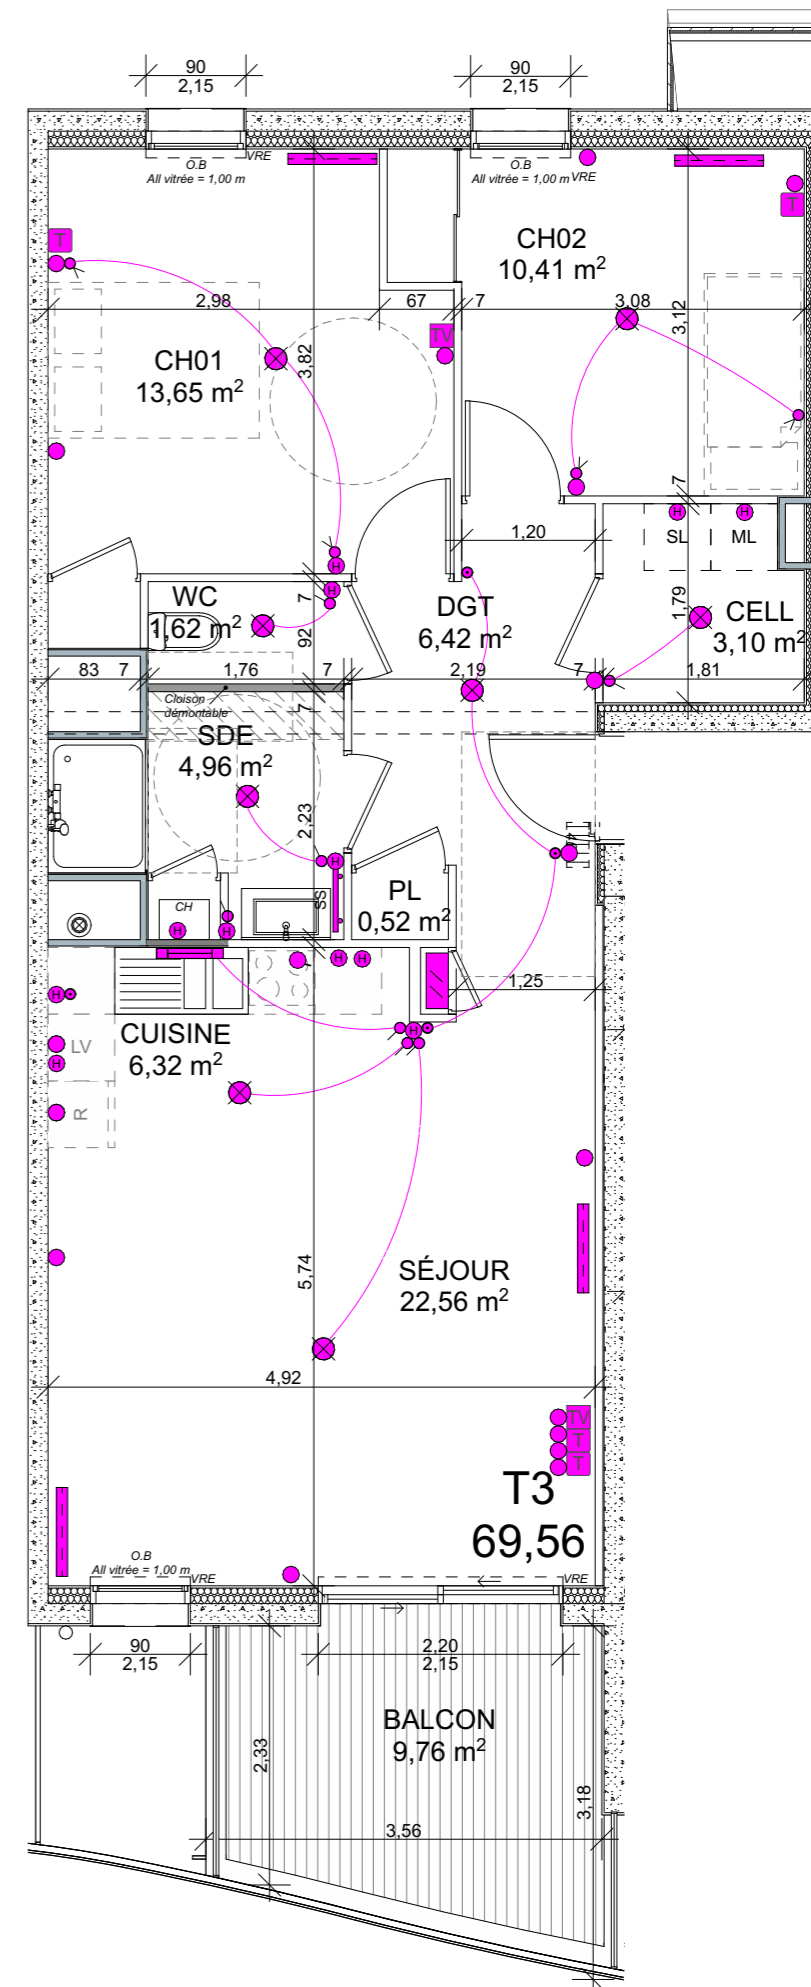

RÉSIDENCE LES HAUTS DE KERDANNÉ



VUE PERSPECTIVE DE PRINCIPE

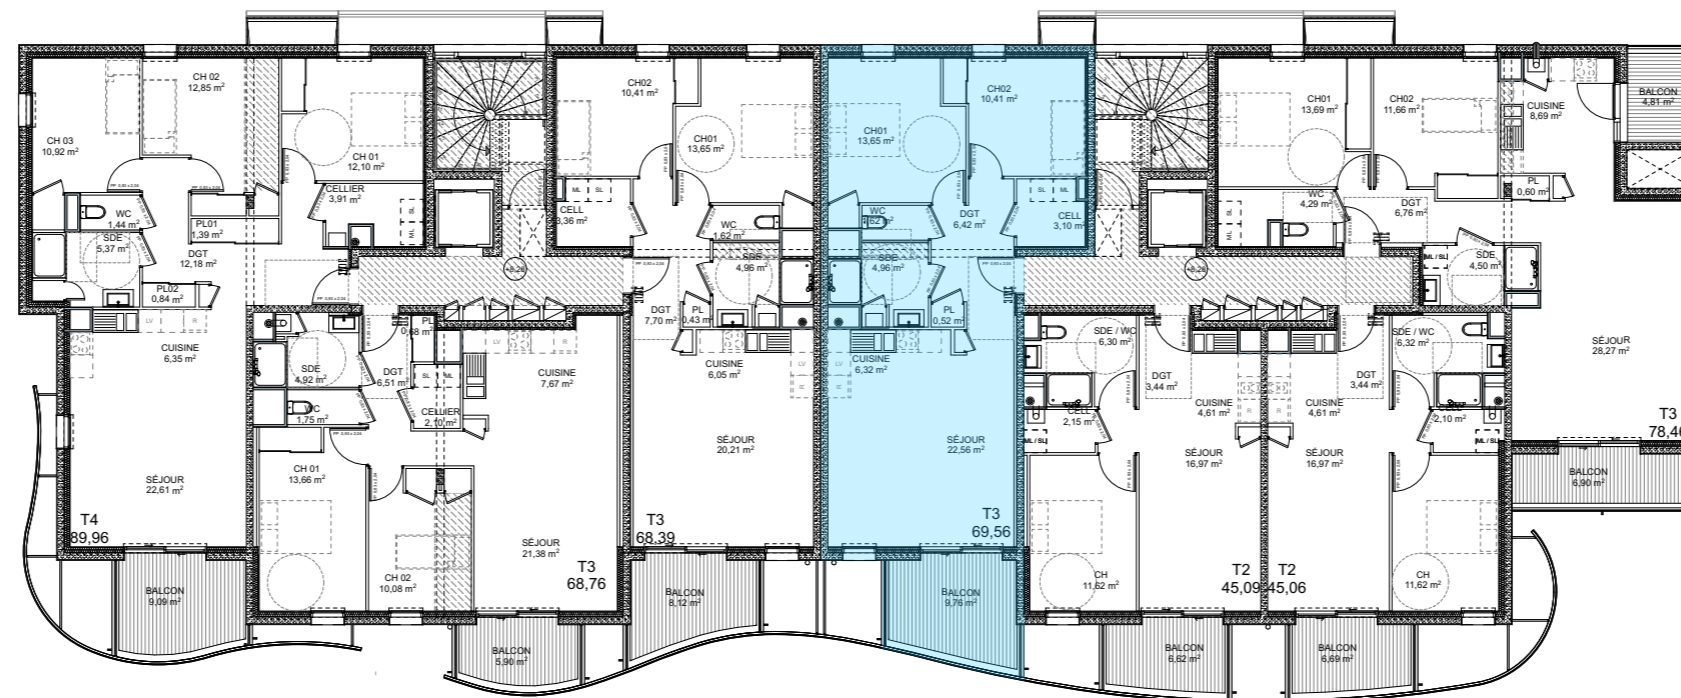

PLAN DE LOCALICATION