


60 Logements Collectifs
Avenue de la république - Hennebont



LE LOGIS BRETON
15, boulevard du Général Leclerc
56100 LORIENT
02.97.21.47.28 - www.lelogisbreton.com

BAT	n°	NIVEAU	TYPE
C	41	4ème	T3
ENTREE + PL			6,95
SEJOUR + CUISINE			26,63
CHAMBRE 1 + PL			15,18
CHAMBRE 2			11,94
SALLE D'EAU			5,92
WC			1,87
TOTAL SURFACES			68,49 m²
BALCON			10,06 m ²

4ème ETAGE

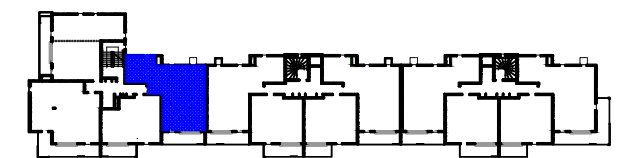


BATIMENT C

BATIMENT B

BATIMENT A



PLAN DE VENTE
ETABLI LE :
11 DECEMBRE 2019

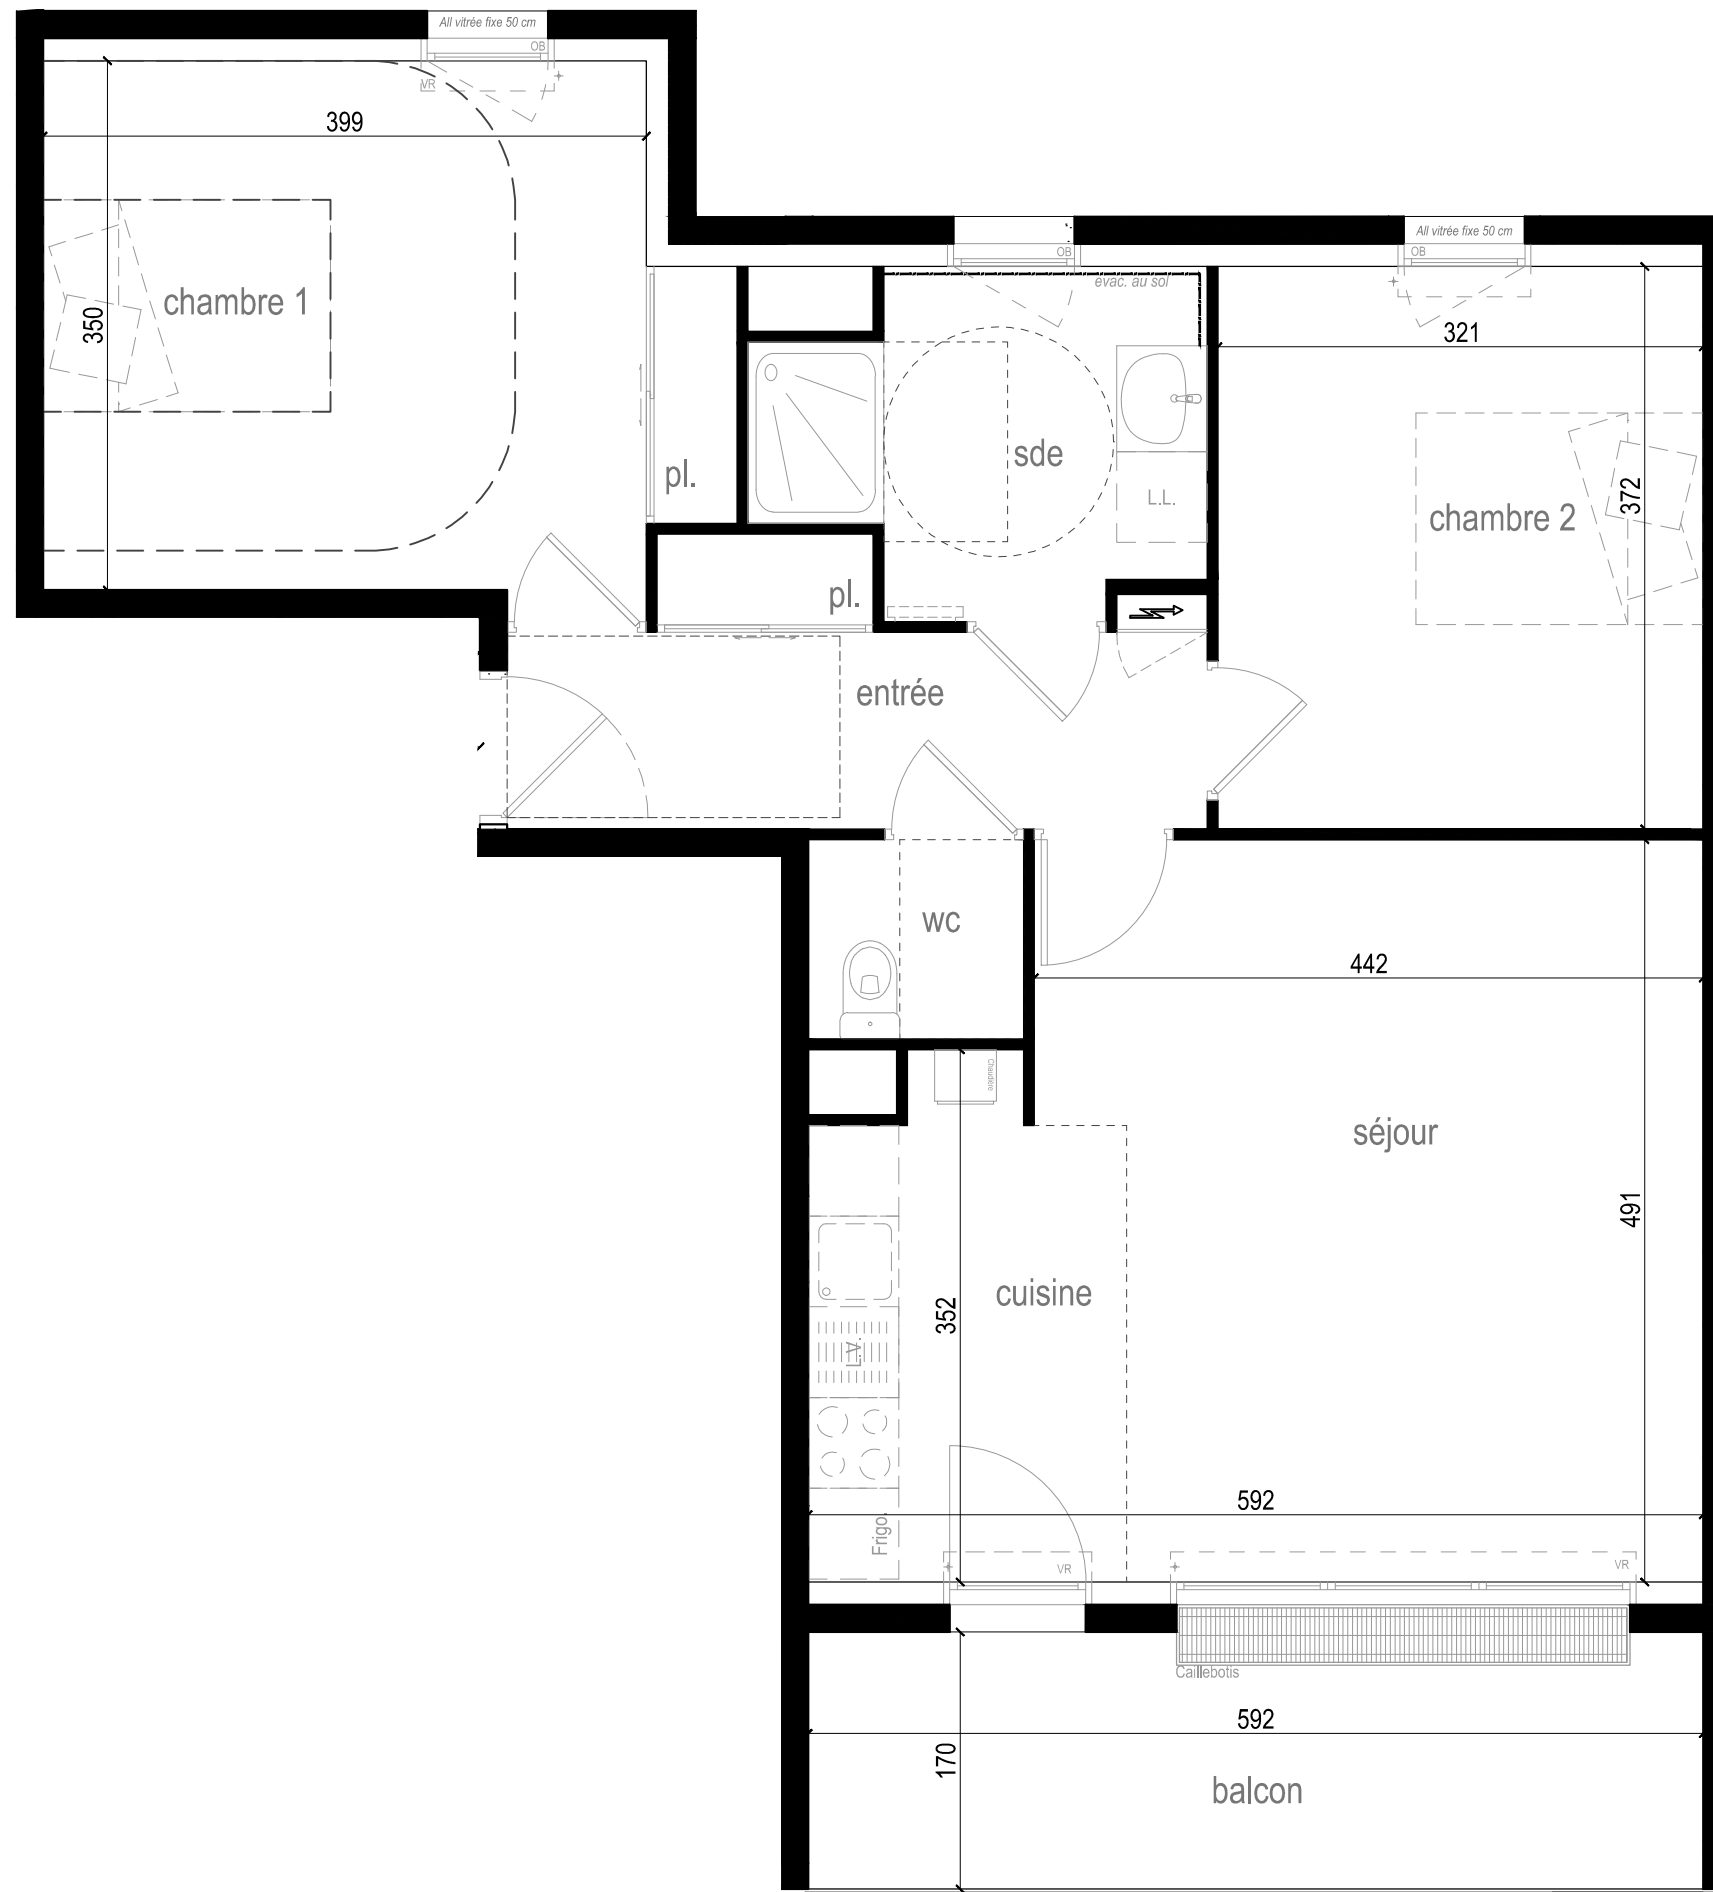

Nota : Les surfaces, dimensions, hauteurs, ouvertures ainsi que l'agencement sont donnés à titre indicatif et peuvent varier en fonction des impératifs de construction et d'architecture.
Les équipements de cuisine et d'électroménager sont donnés à titre indicatif et ne constituent en aucune manière une indication des aménagements prévus dans le cadre de l'achat.