


PLAN DE RÉSERVATION

N°D02



Façade

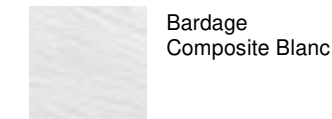

Bardage Composite Blanc

Sols

Choix 1 / Pièces

Choix 2 / Pièces

Options

Menuiseries



Teinte grise

Faïences

Choix 1 / Cuisine

Choix 2 / Faïence

Balcon

Pas de Balcon

D02 - Surf. Habitable

Chambre 01	11,03 m ²
Chambre 02	8,22 m ²
Circulation	2,02 m ²
Cuisine	4,73 m ²
Entrée	2,44 m ²
Pl.	1,07 m ²
Pl.	0,88 m ²
Pl.	0,96 m ²
SdE	4,88 m ²
Séjour	25,92 m ²
WC	2,58 m ²
Total	64,71 m²

Surf. Annexe (jardin)

Jardin	26,96 m ²
Total	26,96 m²

Surf. Annexe (cellier)

Cellier D02	3,16 m ²
Total	3,16 m²

- > Même sol dans toutes les pièces
- > Volets roulants électriques sur toutes les baies

COUPE DE REPÉRAGE



ARCHITECTE



TLPA - Atelier d'Architecture et d'Urbanisme
41 rue Jean Macé - 29200 BREST
Tél: 02.98.46.81.70

MAÎTRE D'OUVRAGE




LE LOGIS BRETON
58 rue de la Terre Noire - 29334 QUIMPER CEDEX
Tél: 02.98.55.81.91


ACADIE

Allée Samuel De Champlain - QUIMPER

02 décembre 2020

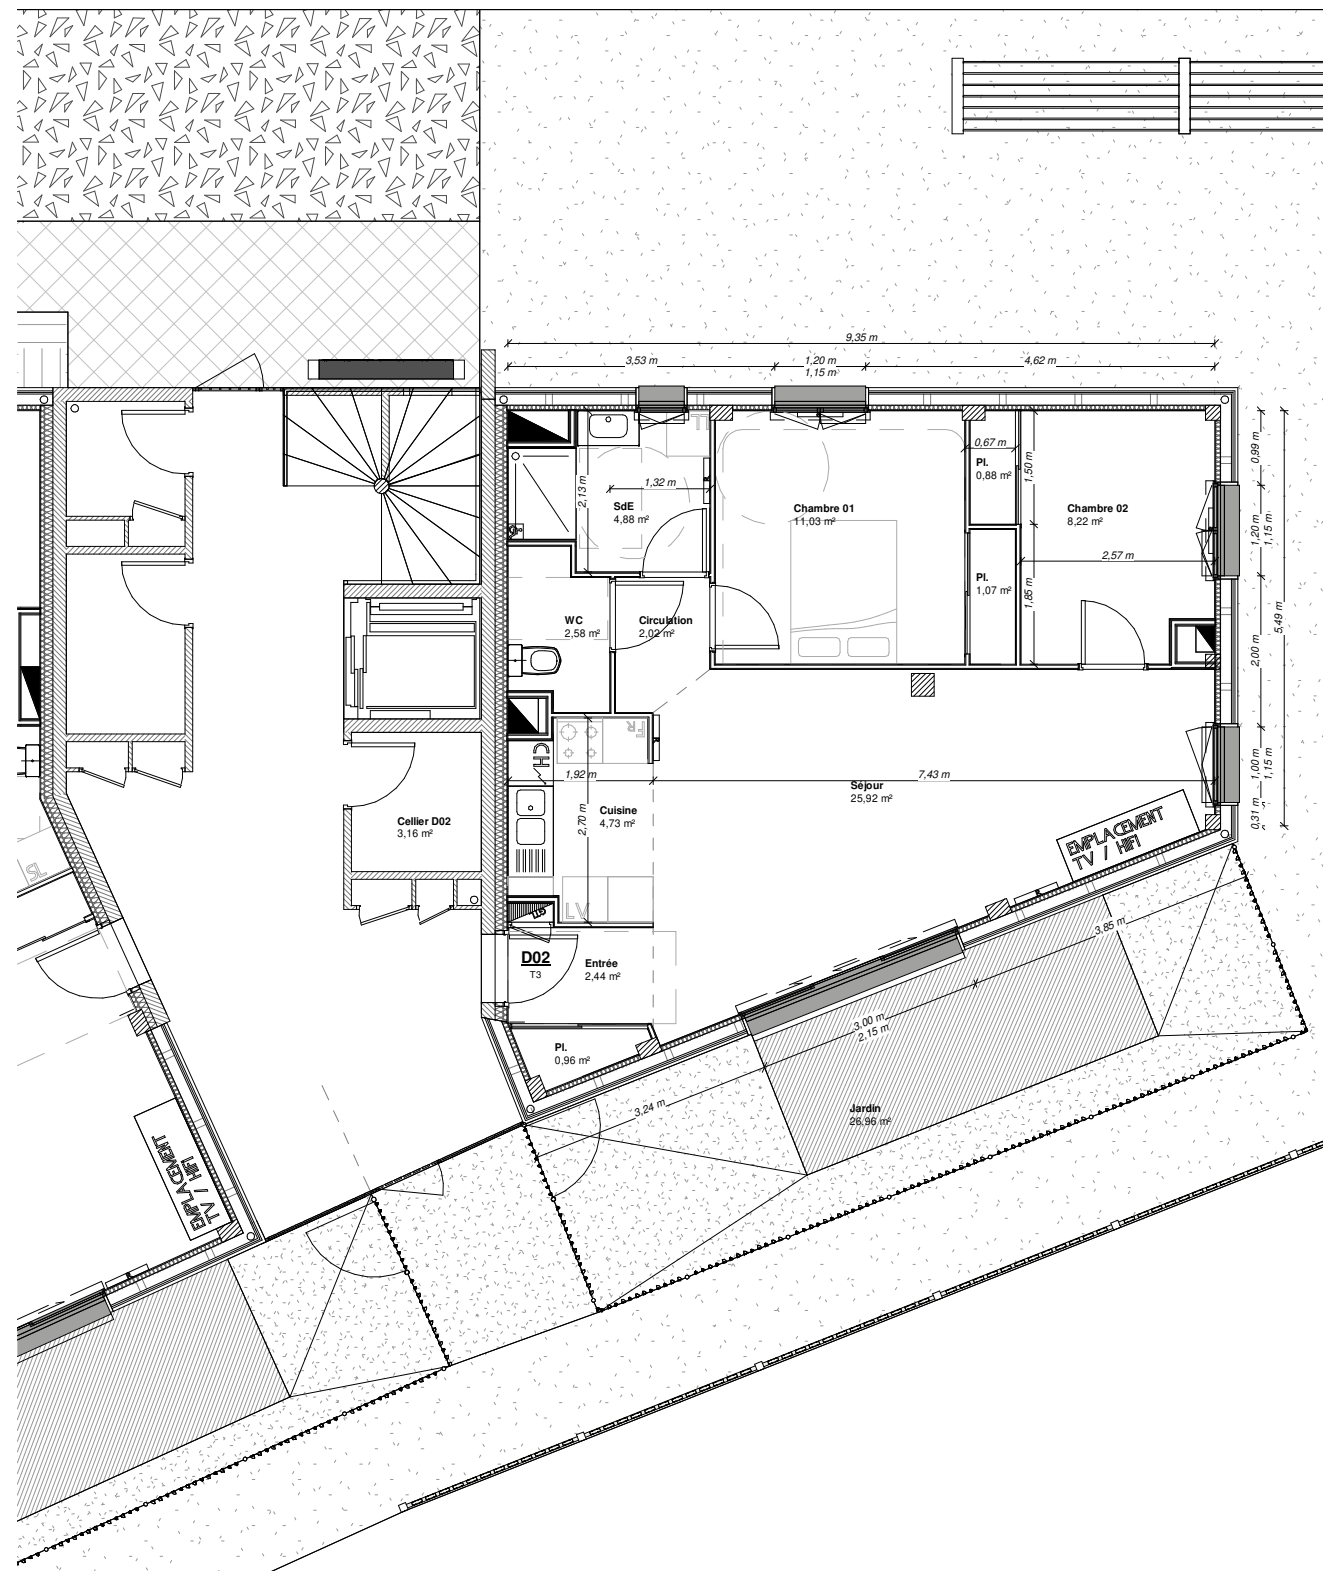

- Mur ossature bois isolé
- Mur extérieur en béton isolé
- Mur de refend en béton isolé
- Mur séparatif de logement isolé
- Cloison intérieure

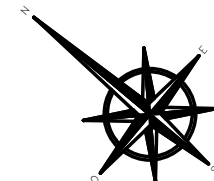

0 1m 2m
Echelle

DOCUMENT PROVISOIRE - Le plan contractuel sera déposé au rang des minutes du notaire lors de la signature.
Les équipements dessinés en gris ne sont pas fournis par le vendeur.
Des modifications mineures, des aménagements de détails nécessités pour des raisons techniques ou administratives pourront être apportés au plan.