

LOGEMENT A13 Etage & comble - T4 duplex

T4 duplex Etage - Comble	n°A13
Surfaces habitables (en m ²)	
Séjour - Cuisine	33.4
Chambre 1 + placard	12.6
Chambre 2	9.7
Chambre 3	9.2
Salle d'Eau	3.1
WC bas	1.5
WC ht	1.3
Dégagement	4.0
Rgt	0.7
Entrée	6.3
Placard d'entrée	1.1
TOTAL (= loi Carrez)	82.9 m²
Surface annexe	
Terrasse	12.0

Nota : les cotes et surfaces sont données à titre indicatif, elles peuvent varier en fonction des impératifs de construction.

Réalisation



LE LOGIS BRETON

58, rue de la Terre Noire
29334 QUIMPER cedex
tél. : 02 98 55 81 91


Architecte

Jean-François Gallienne
29, rue Édouard Labes - 56100 LORIENT
tél. : 02 97 37 39 98

Fait le : 30/11/2020

Document provisoire.

Le plan contractuel sera celui déposé au rang des minutes du notaire, lors de la signature de l'acte de vente.
Dans les cuisines, les indications telles que LL, LV, REF, etc... sont représentées pour définir un emplacement, la fourniture de l'électroménager n'est pas prévue dans la prestation due.
Des modifications mineures ou des aménagements de détails nécessités par des raisons techniques ou administratives pourront être apportés aux plans.

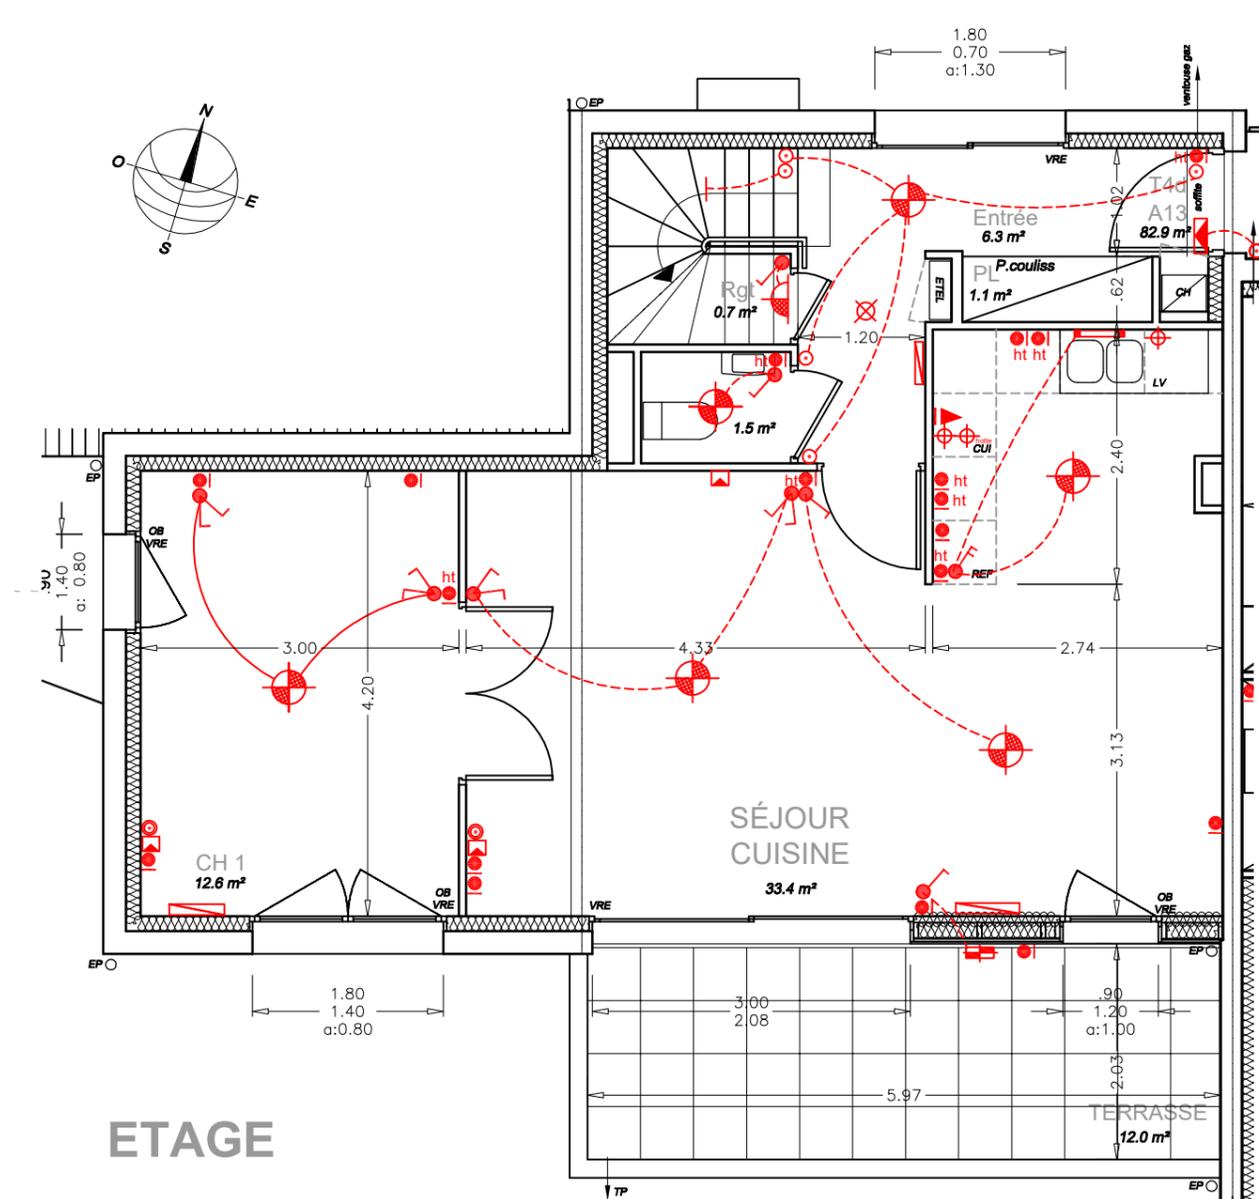


ETAGE




LEGENDE			
	Simple allumage		Carillon
	Simple allumage à voyant		Prise télévision
	Double allumage		Prise RJ45
	Va et vient		Interphone
	Bouton poussoir		Détecteur Incendie
	Bouton poussoir de sonnerie		DCL en plafond
	PC 10/16A+T		Réglette d'éclairage
	PC spécialisée		Alim en attente
	Terminal de cuisson		Hublot extérieur


COMBLE

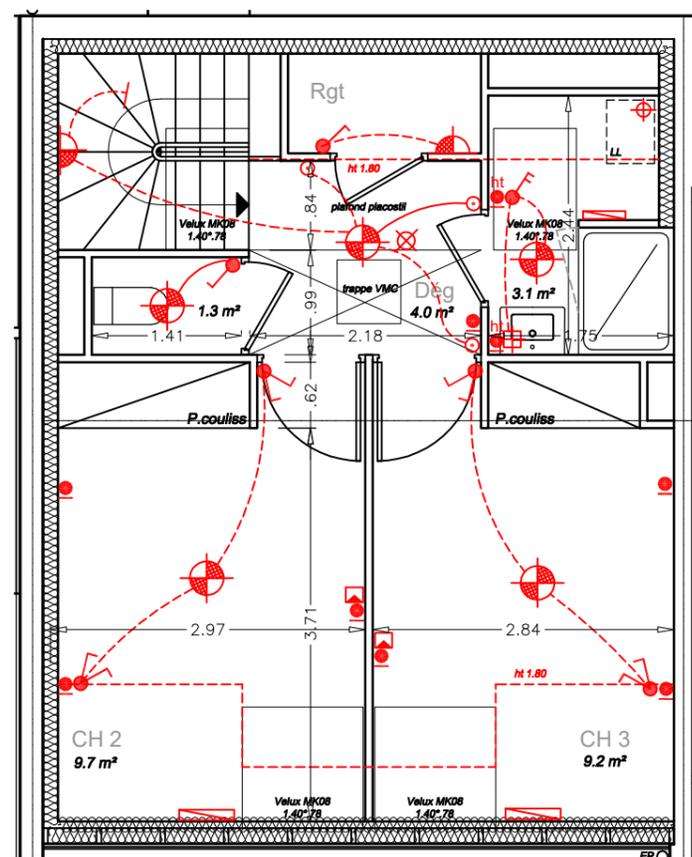

LOGEMENT A13
Etage & Comble - T4 duplex

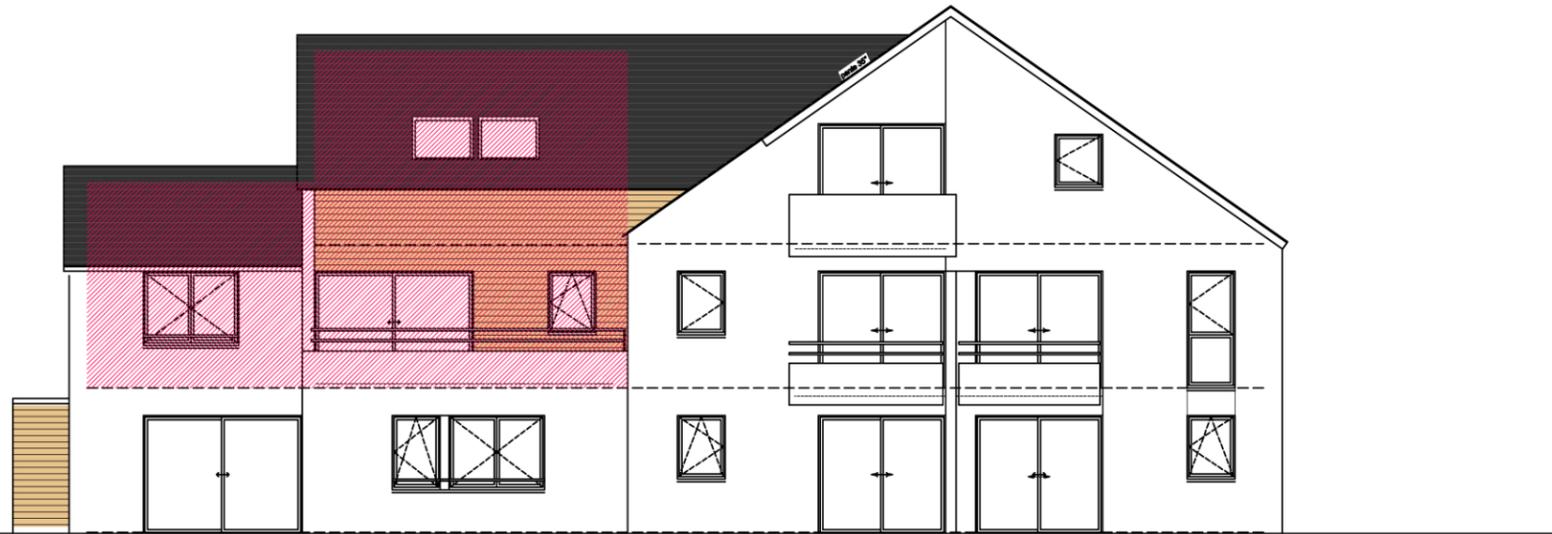


LOCALISATION FACADE

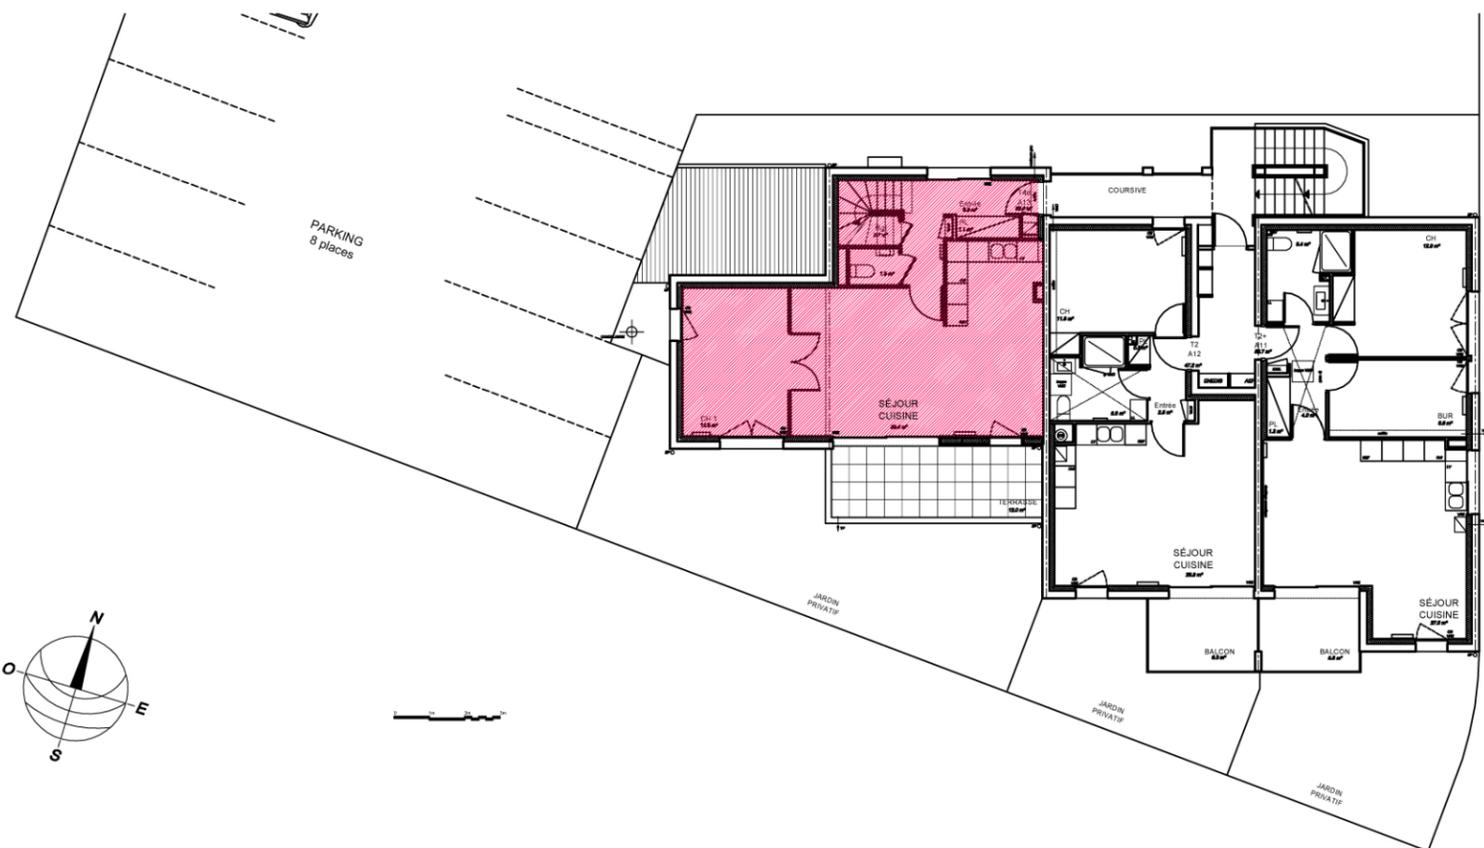

LOCALISATION PLAN

étage

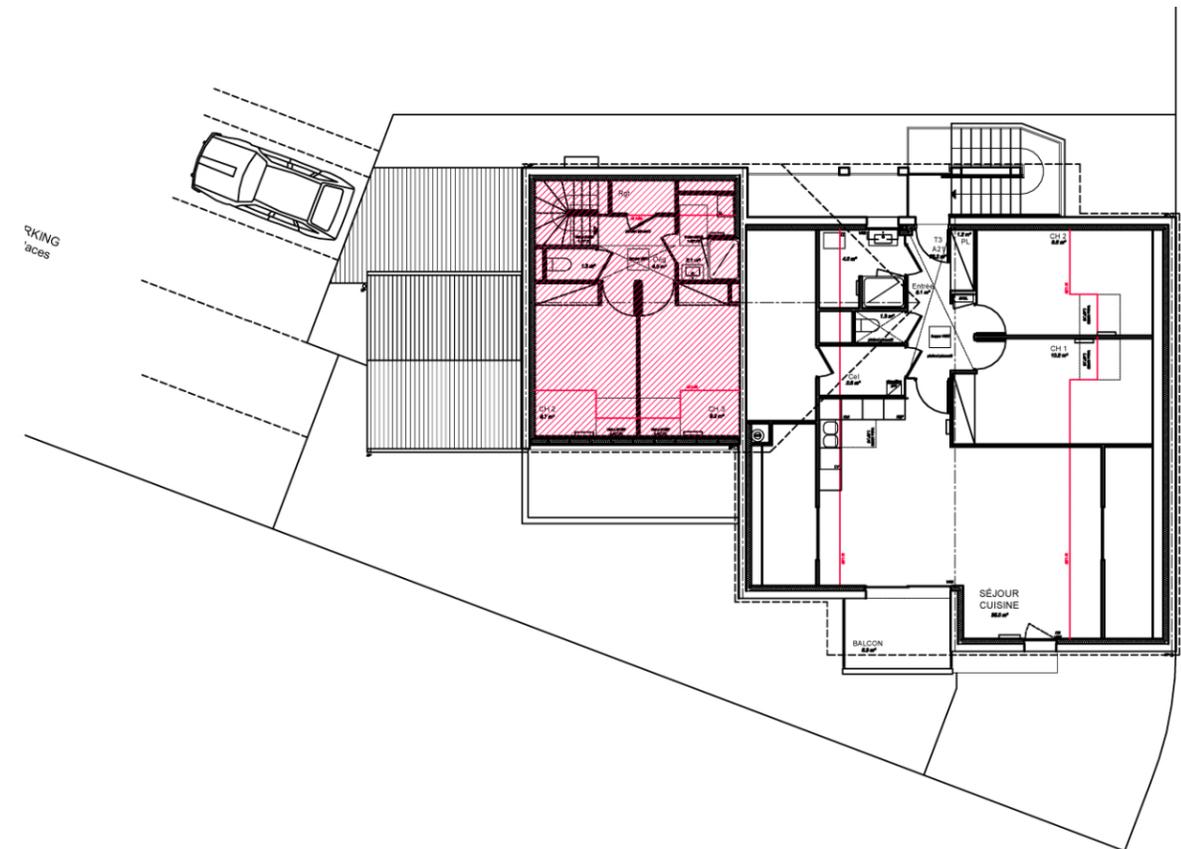

comble