

# Résidence La pinède




Réalisation et Commercialisation  
02 98 55 81 91

<b>BÂTIMENT</b>	<b>C</b>
<b>ETAGE</b>	<b>RDC</b>
<b>APPARTEMENT</b>	<b>C01</b>
<b>TYPE</b>	<b>T4</b>

séjour/cuisine	25,60 m <sup>2</sup>
entrée	4,10 m <sup>2</sup>
degt. + pl.	5,80 m <sup>2</sup>
ch.1	11,10 m <sup>2</sup>
ch.2	12,00 m <sup>2</sup>
ch.3	9,20 m <sup>2</sup>
cellier	2,50 m <sup>2</sup>
salle d'eau	5,30 m <sup>2</sup>
wc	2,10 m <sup>2</sup>

**SURFACE HABITABLE 77,70 m<sup>2</sup>**


terrasse	8,10 m <sup>2</sup>
jardin avec terrasse	19,70 m <sup>2</sup>

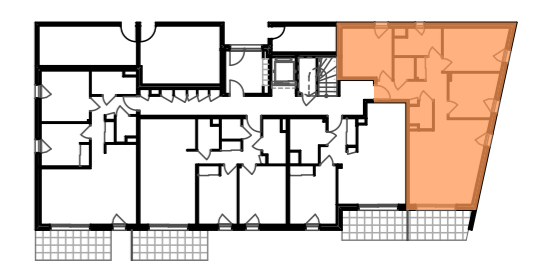

REZ DE CHAUSSEE

**DUIC FLOCH**  
architectes dplg

MAI 2020

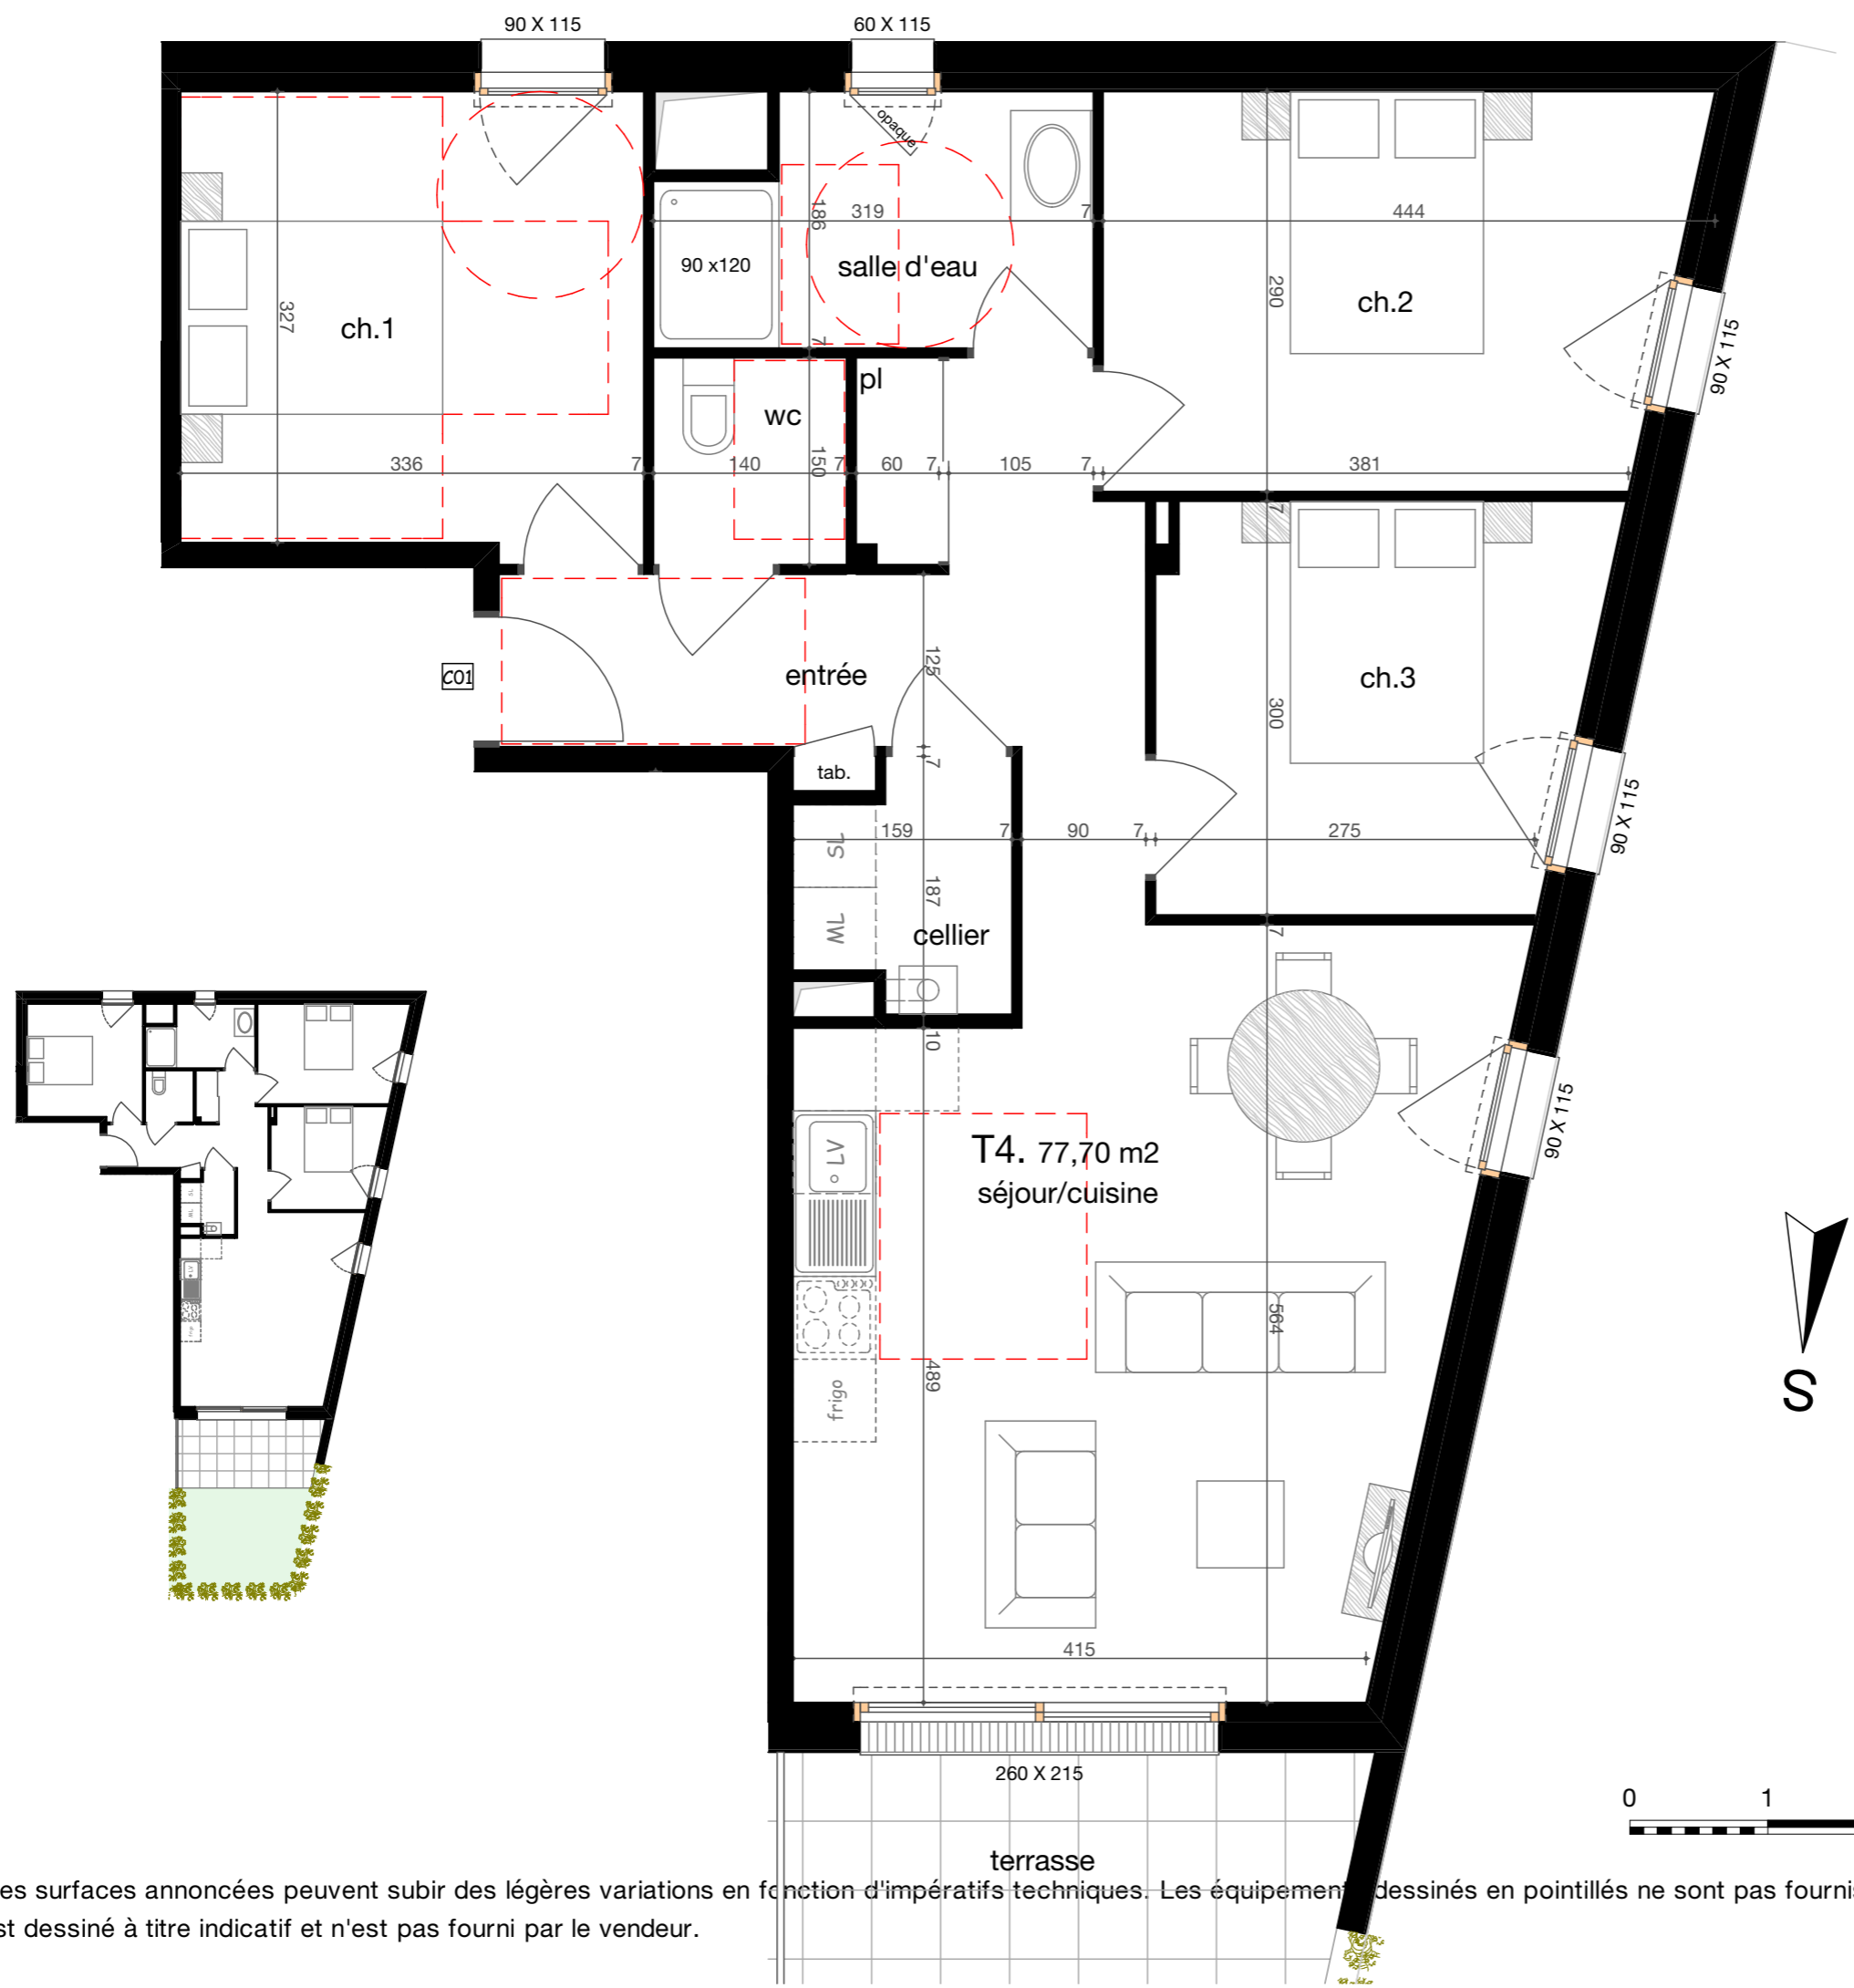

Les côtes et les surfaces annoncées peuvent subir des légères variations en fonction d'impératifs techniques. Les équipements dessinés en pointillés ne sont pas fournis par le vendeur. Le mobilier est dessiné à titre indicatif et n'est pas fourni par le vendeur.