

Résidence La pinède

**LE LOGIS
BRETON**
Promoteur de confiance

Réalisation et Commercialisation
02 98 55 81 91

BÂTIMENT	C
ETAGE	RDC
APPARTEMENT	C02
TYPE	T2


séjour/cuisine	25,40 m ²
entrée + pl.	5,10 m ²
ch.1 + pl.	12,20 m ²
salle d'eau / wc	6,10 m ²
SURFACE HABITABLE	48,80 m²
terrasse	8,60 m ²
jardin avec terrasse	32,80 m ²



REZ DE CHAUSSEE

DUIC FLOCH
architectes dplg

MAI 2020

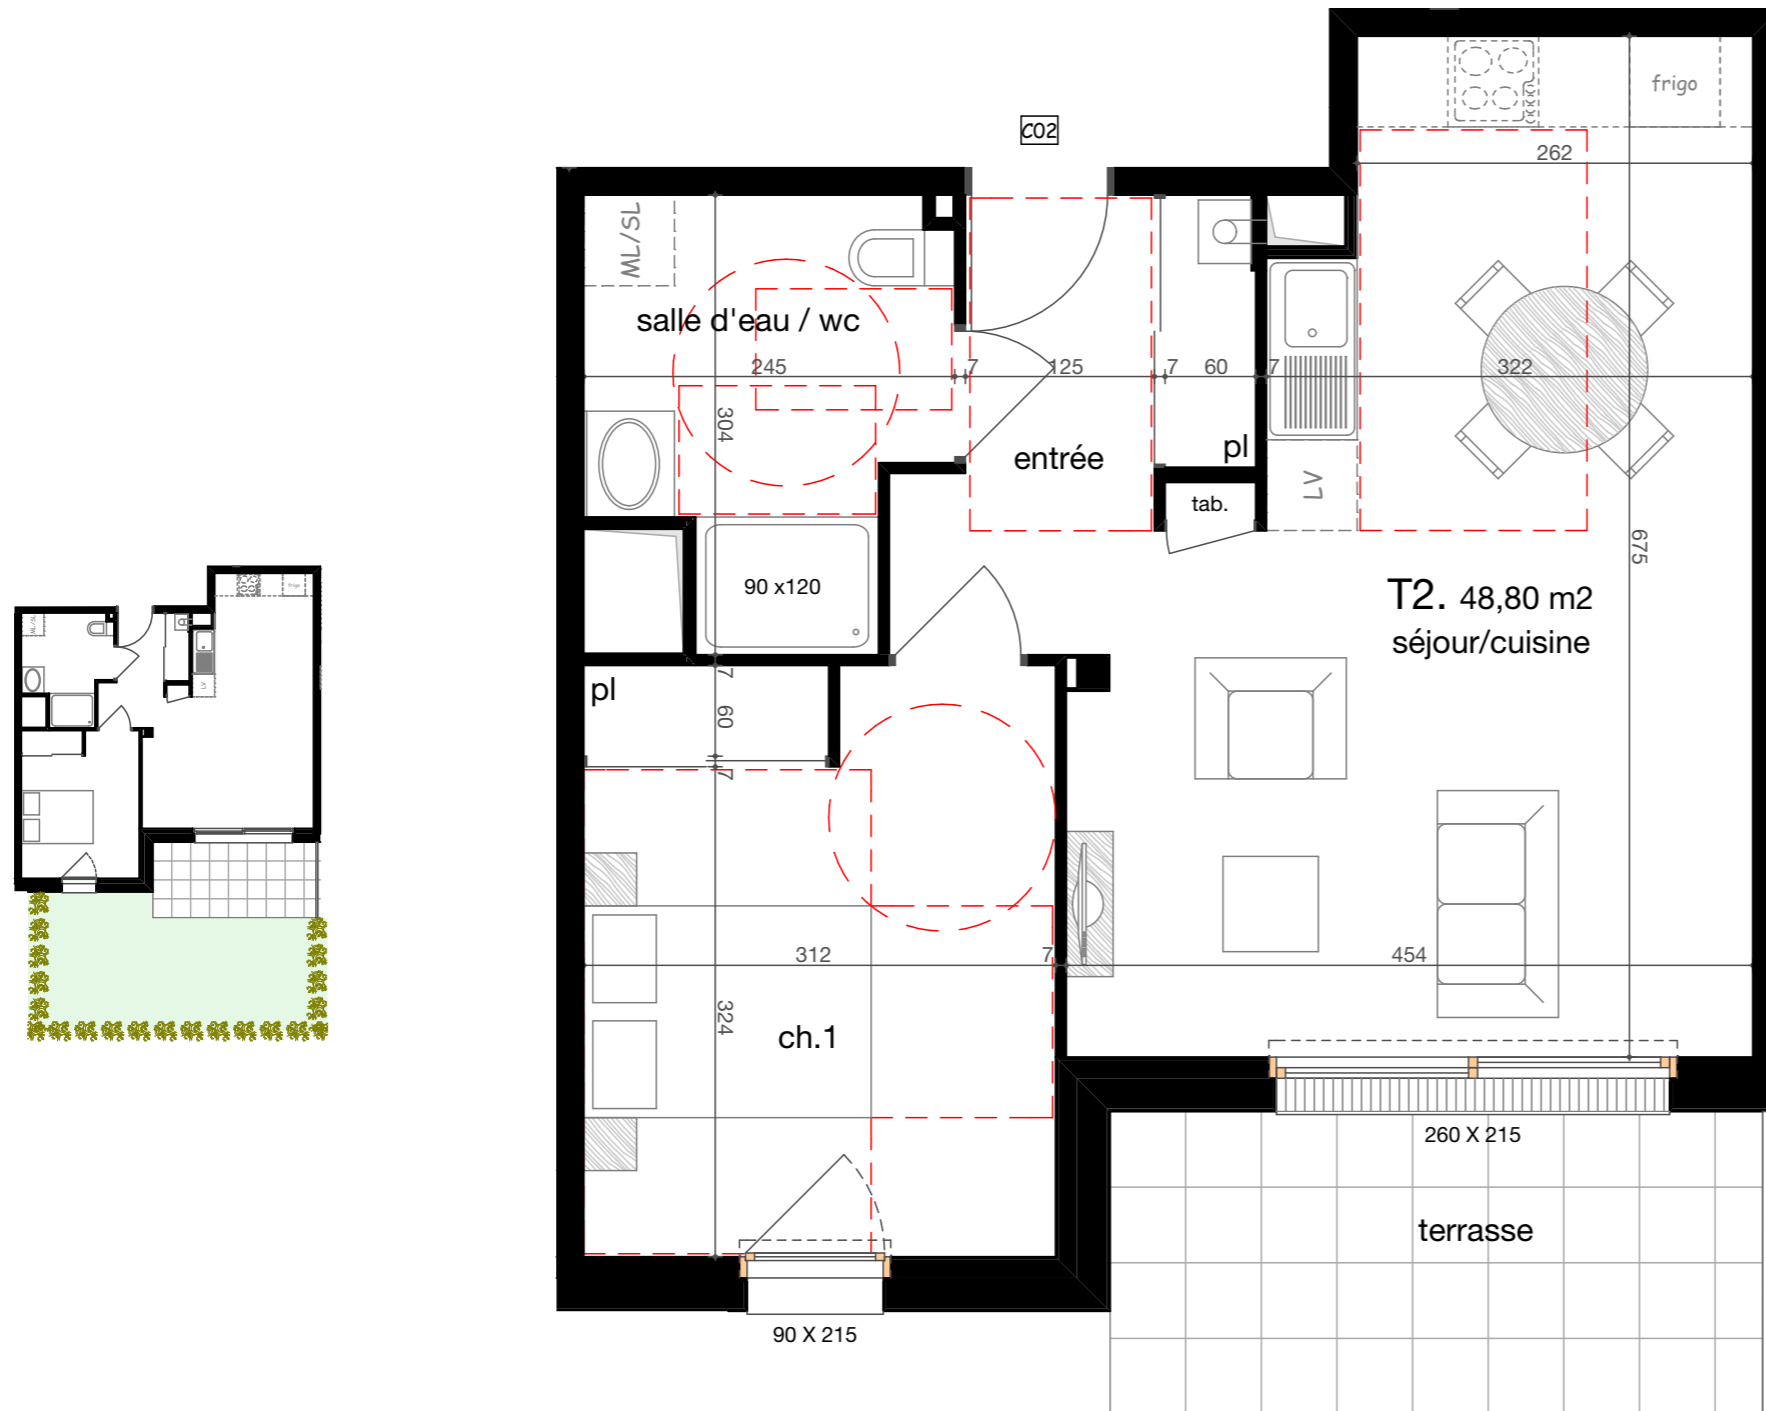

Les côtes et les surfaces annoncées peuvent subir des légères variations en fonction d'impératifs techniques. Les équipements dessinés en pointillés ne sont pas fournis par le vendeur. Le mobilier est dessiné à titre indicatif et n'est pas fourni par le vendeur.