

Résidence La pinède

**LE LOGIS
BRETON**
Promoteur de bonheur


Réalisation et Commercialisation
02 98 55 81 91

BÂTIMENT	C
ETAGE	RDC
APPARTEMENT	C04
TYPE	T3A

séjour/cuisine	27,90 m ²
entrée	3,80 m ²
degt. + pl.	3,20 m ²
ch.1	11,00 m ²
ch.2 + pl.	9,20 m ²
salle d'eau	4,50 m ²
wc	2,10 m ²

SURFACE HABITABLE 61,70 m²



terrasse	10,00 m ²
jardin avec terrasse	23,40 m ²

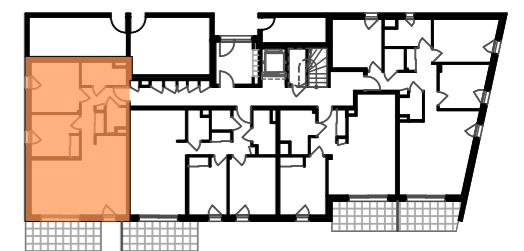

REZ DE CHAUSSEE

DUIC FLOCH
architectes dplg

MAI 2020

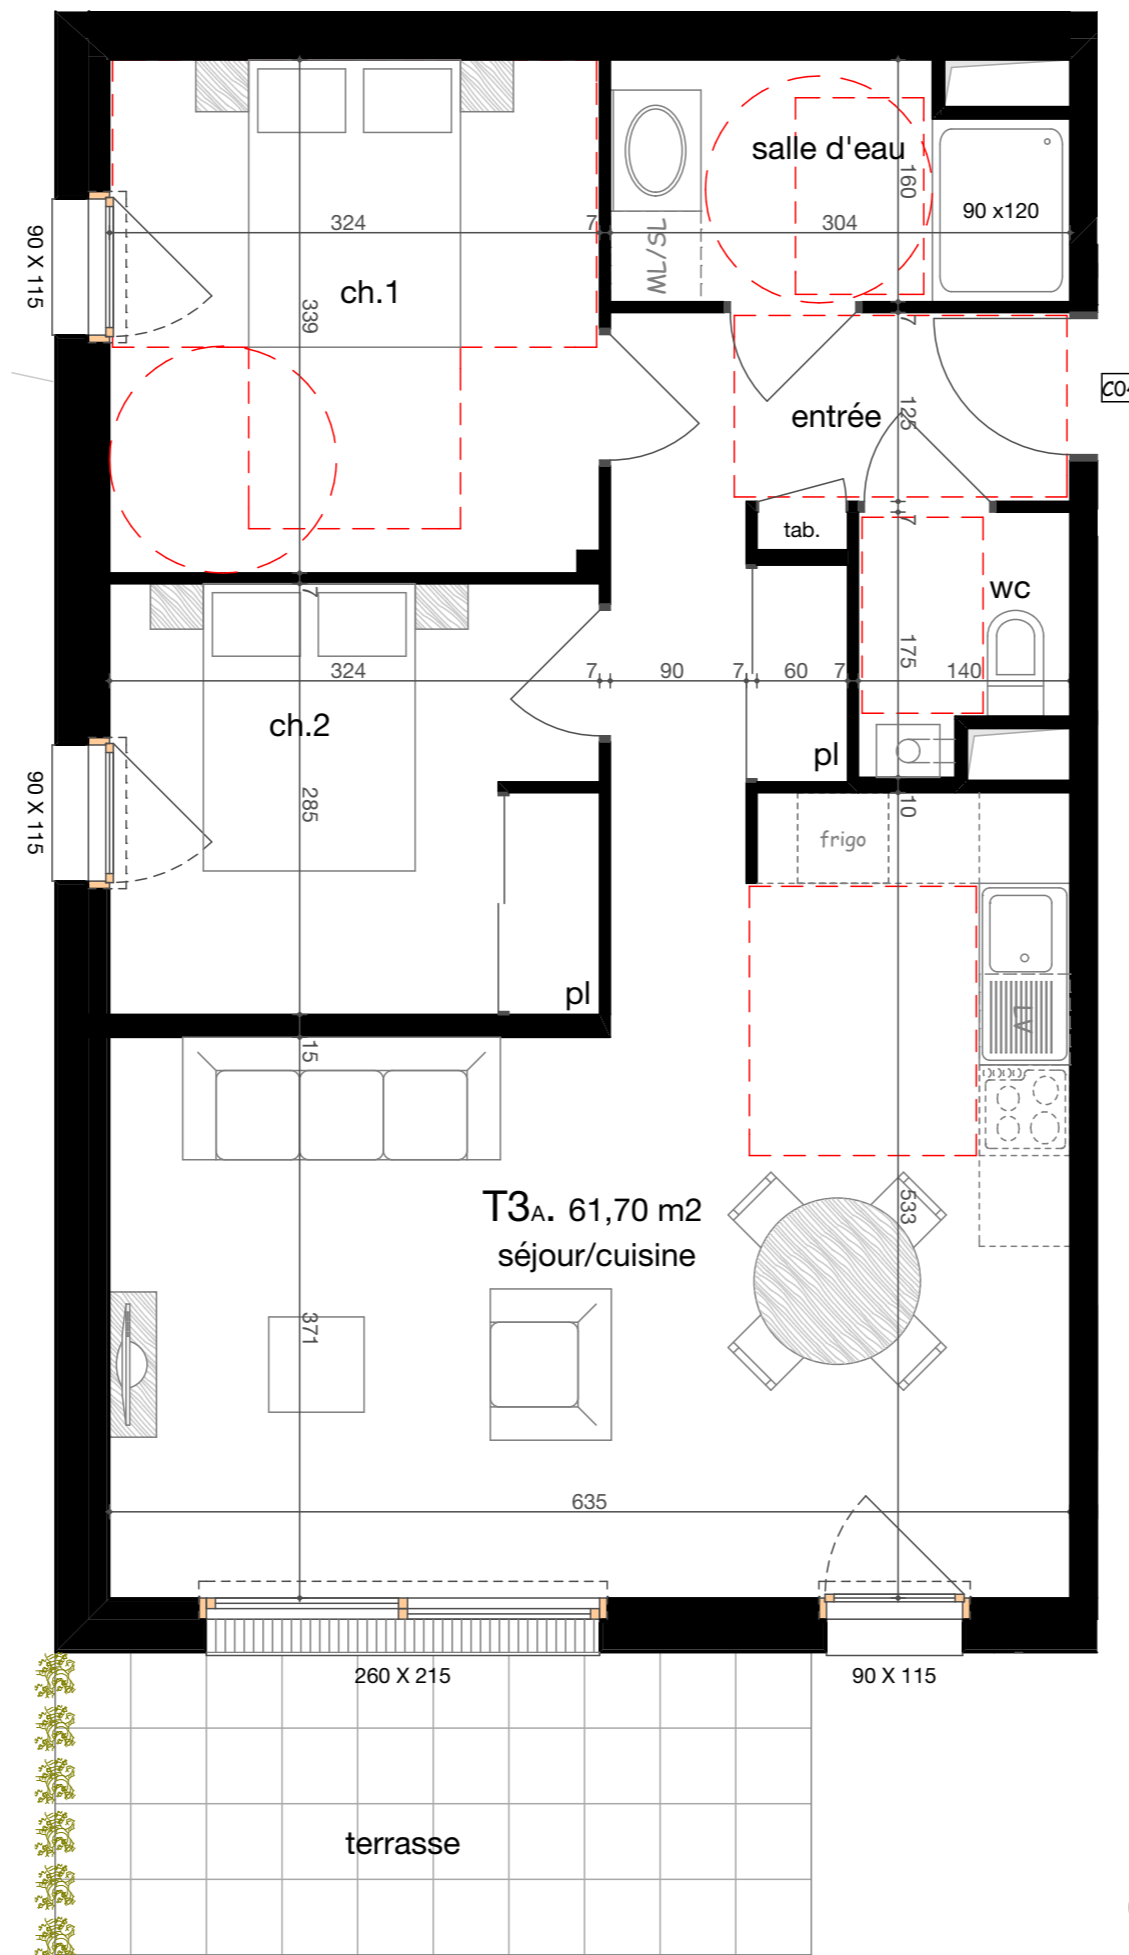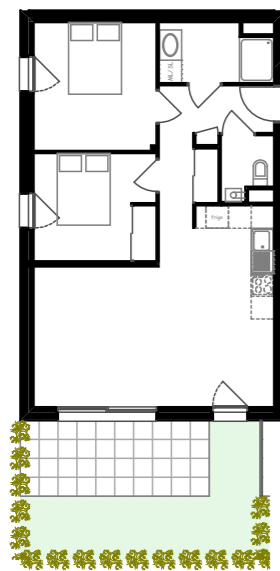

Les côtes et les surfaces annoncées peuvent subir des légères variations en fonction d'impératifs techniques. Les équipements dessinés en pointillés ne sont pas fournis par le vendeur. Le mobilier est dessiné à titre indicatif et n'est pas fourni par le vendeur.