


Résidence La pinède

**LE LOGIS
BRETON**
Promoteur de confiance

Réalisation et Commercialisation
02 98 55 81 91

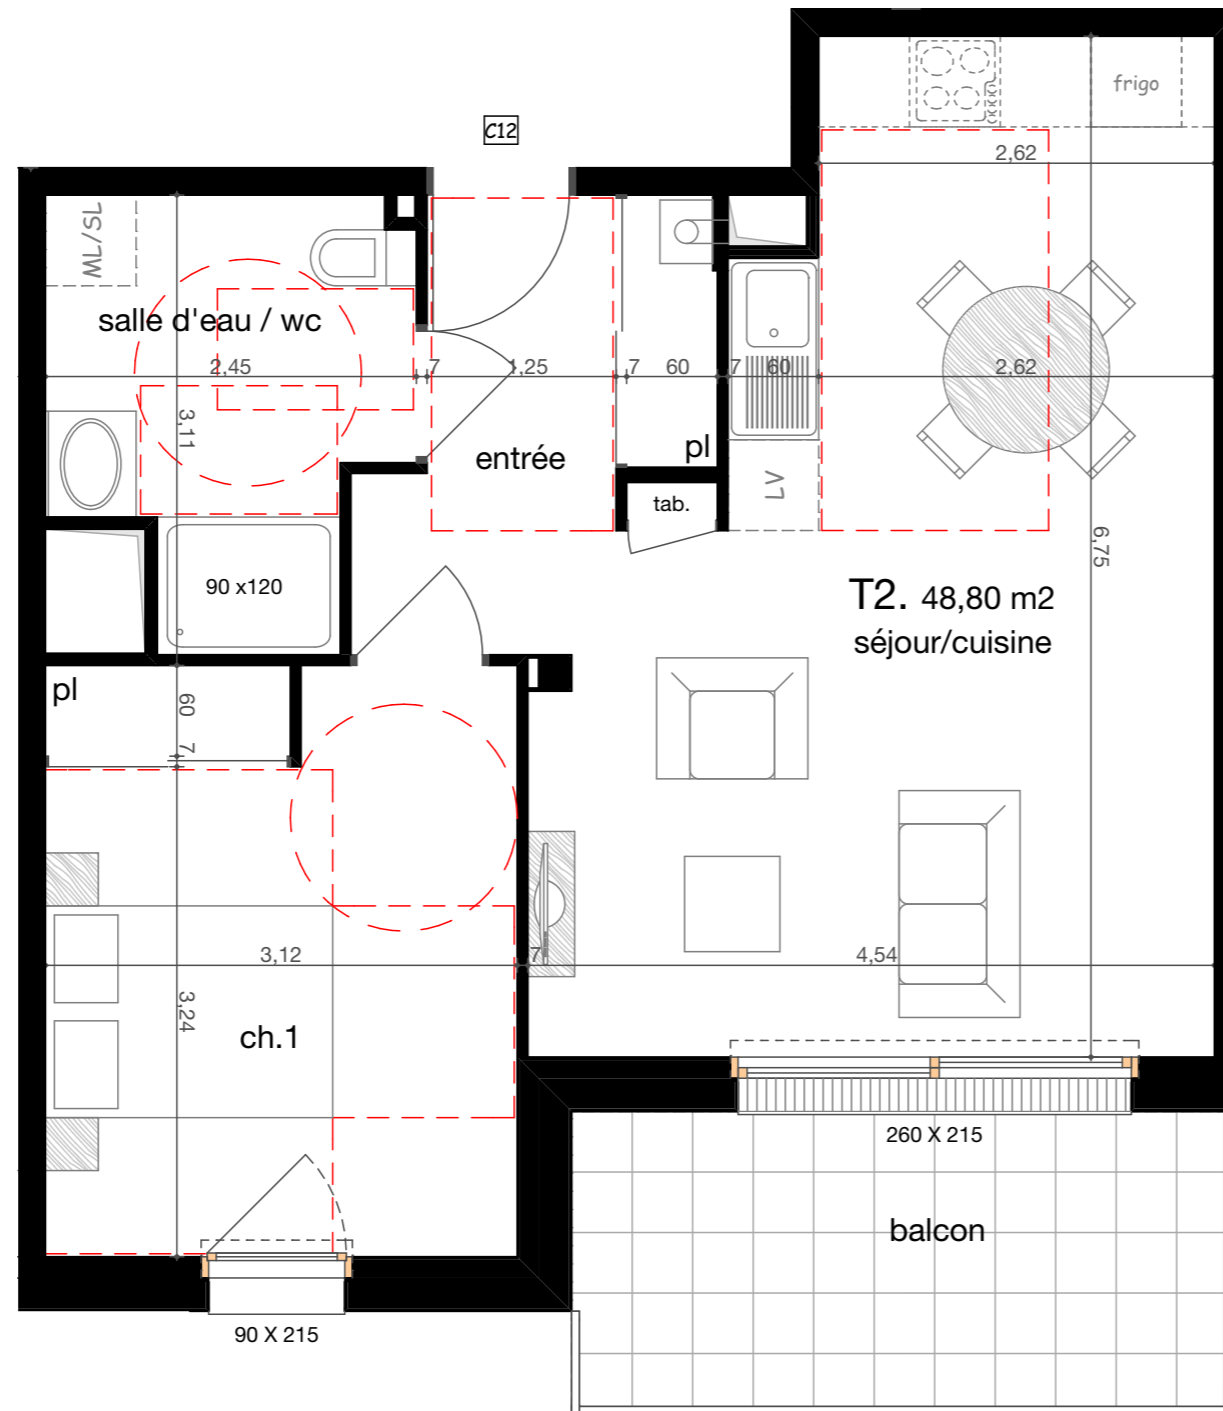

BÂTIMENT	C
ETAGE	R+1
APPARTEMENT	C12
TYPE	T2
séjour/cuisine	25,40 m ²
entrée + pl.	5,10 m ²
ch.1 + pl.	12,20 m ²
salle d'eau / wc	6,10 m ²
SURFACE HABITABLE	48,80 m²
balcon	8,40 m ²



1er ÉTAGE

Les côtes et les surfaces annoncées peuvent subir des légères variations en fonction d'impératifs techniques. Les équipements dessinés en pointillés ne sont pas fournis par le vendeur. Le mobilier est dessiné à titre indicatif et n'est pas fourni par le vendeur.

DUIC FLOCH
architectes dplg

MAI 2020