


Résidence La pinède


**LE LOGIS
BRETON**
Promoteur de l'habitat

Réalisation et Commercialisation
02 98 55 81 91

BÂTIMENT	C
ETAGE	R+1
APPARTEMENT	C13
TYPE	T3B
séjour/cuisine	26,10 m ²
entrée	3,80 m ²
degt. + pl.	3,70 m ²
ch.1	12,40 m ²
ch.2 + pl.	10,10 m ²
cellier	2,80 m ²
salle d'eau	4,30 m ²
wc	1,90 m ²
SURFACE HABITABLE	65,10 m²
balcon	9,20 m ²

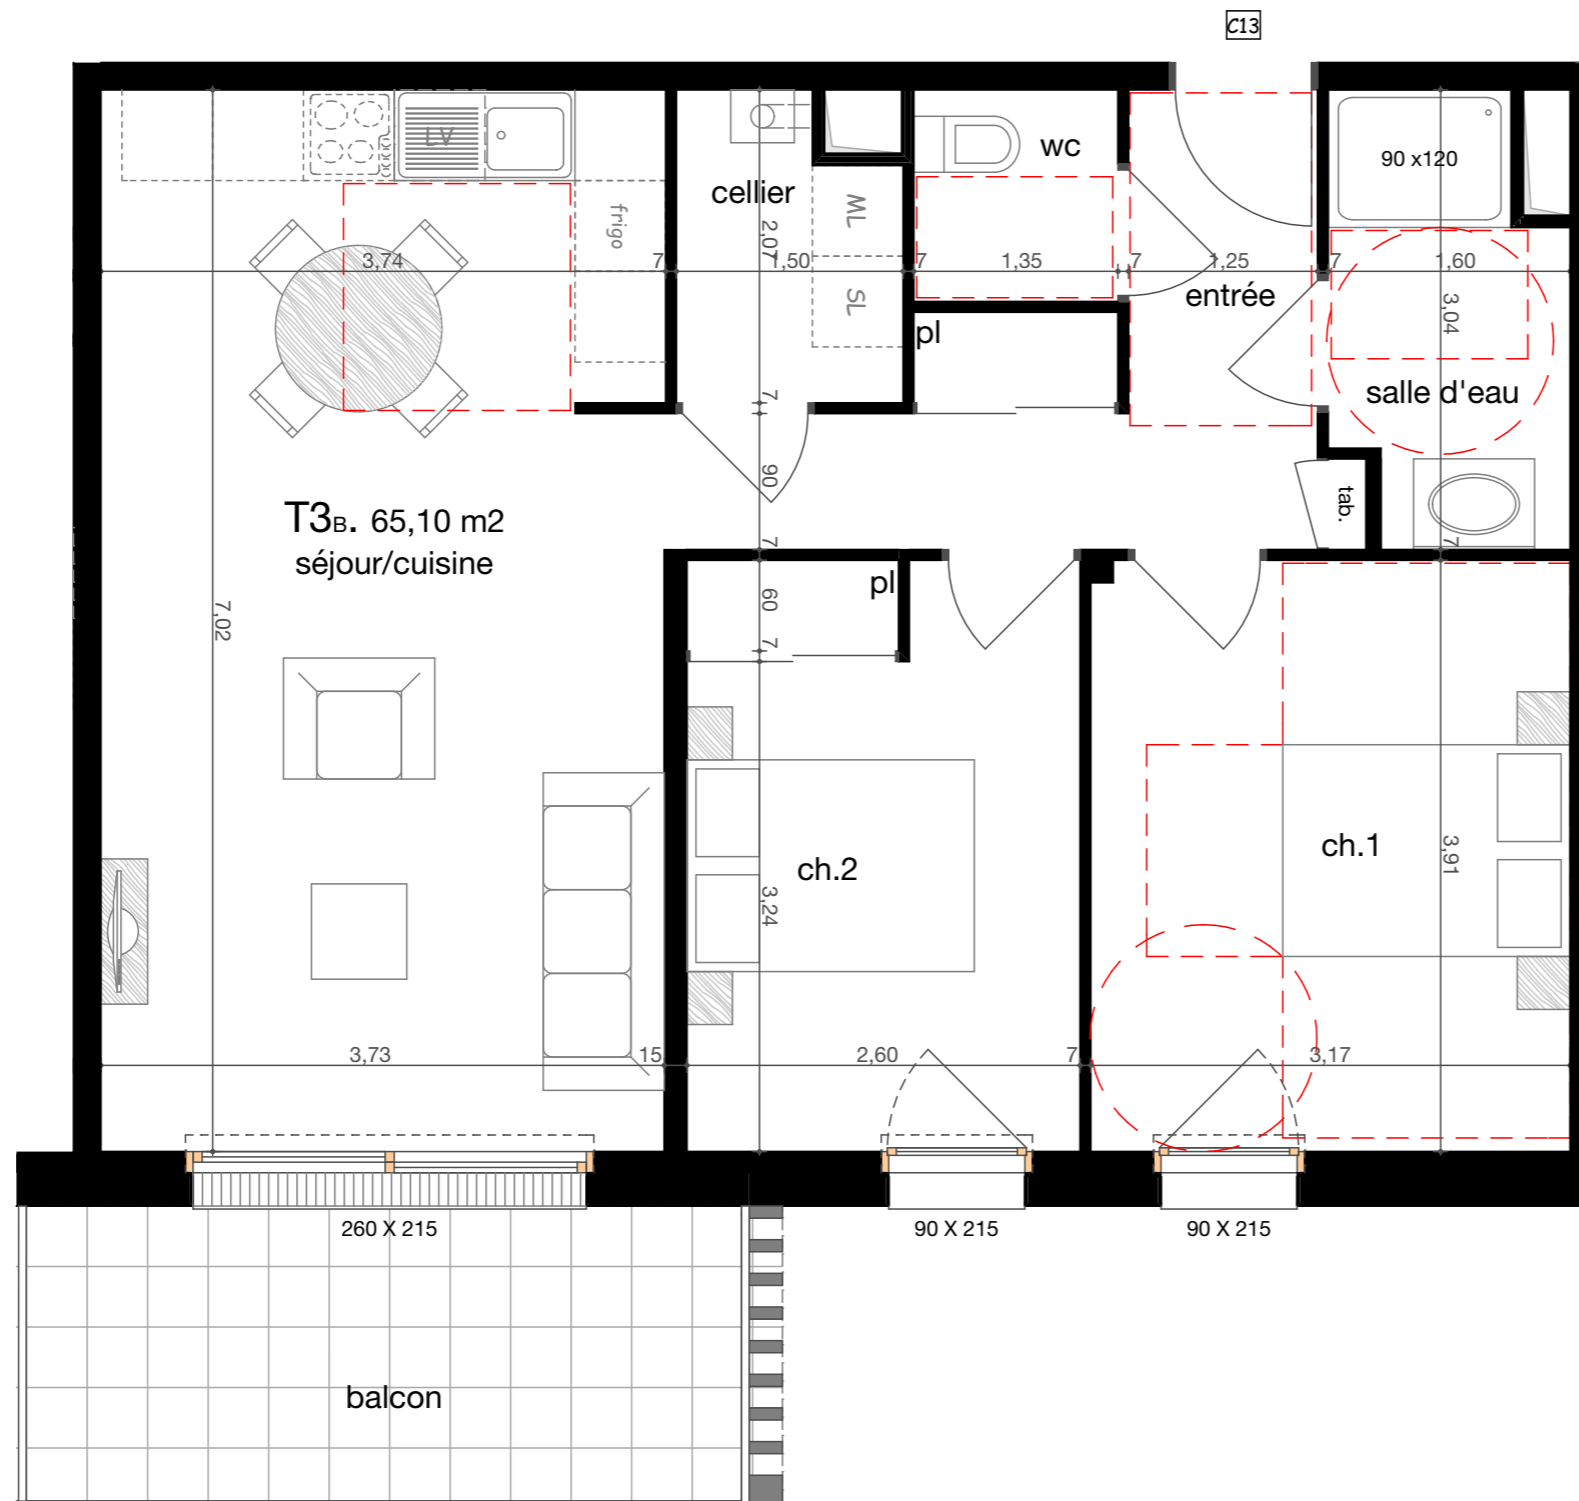

Les côtes et les surfaces annoncées peuvent subir de légères variations en fonction d'impératifs techniques. Les équipements dessinés en pointillés ne sont pas fournis par le vendeur. Le mobilier est dessiné à titre indicatif et n'est pas fourni par le vendeur.

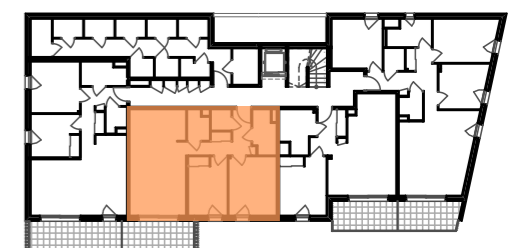

1er ÉTAGE

DUIC FLOCH
architectes dplg

MAI 2020