


Résidence La pinède

**LE LOGIS
BRETON**
Promoteur de confiance


Réalisation et Commercialisation
02 98 55 81 91

BÂTIMENT	C
ETAGE	R+2
APPARTEMENT	C21
TYPE	T3B

séjour/cuisine	28,50 m ²
entrée	3,80 m ²
degt. + pl.	6,40 m ²
ch.1	11,60 m ²
ch.2	9,90 m ²
cellier	2,90 m ²
salle d'eau	4,50 m ²
wc	2,20 m ²
SURFACE HABITABLE	69,80 m²
terrasse	18,40 m ²

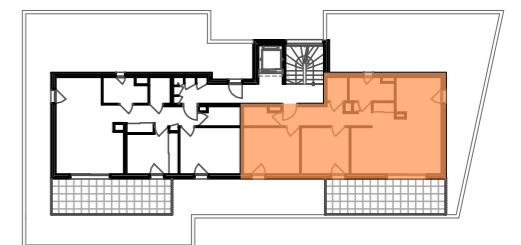

2ème ÉTAGE

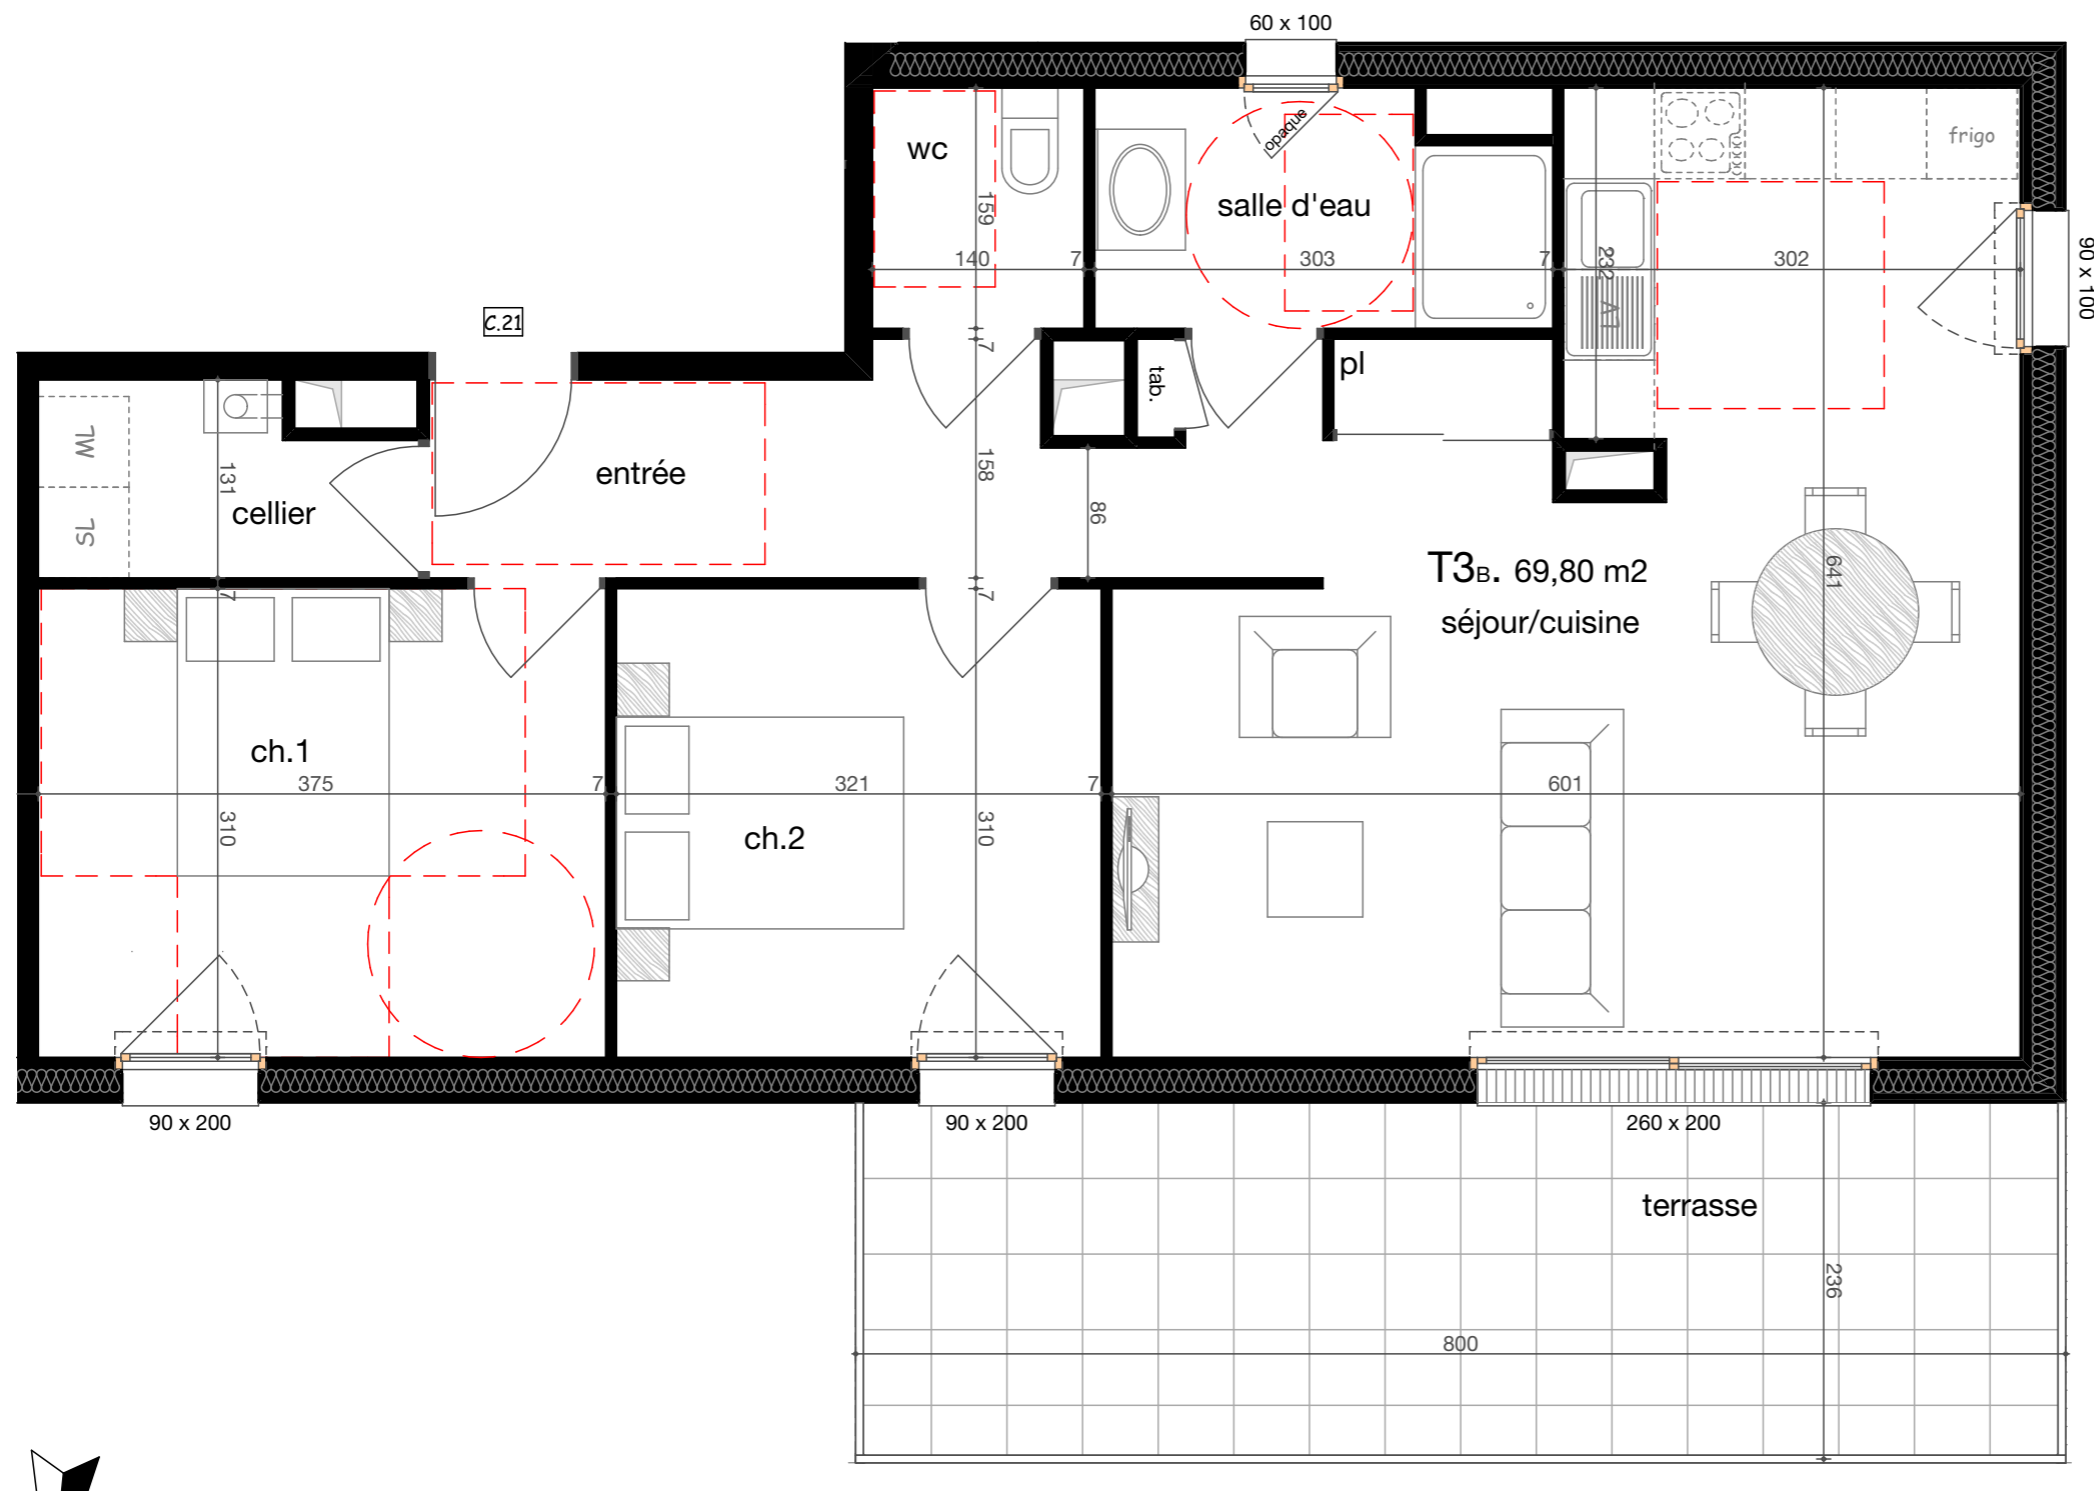

Les côtes et les surfaces annoncées peuvent subir des légères variations en fonction d'impératifs techniques. Les équipements dessinés en pointillés ne sont pas fournis par le vendeur. Le mobilier est dessiné à titre indicatif et n'est pas fourni par le vendeur.

DUIC FLOCH
architectes dplg

MAI 2020