
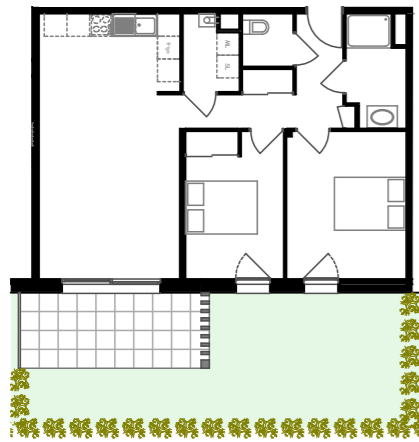


# Résidence La pinède

**LE LOGIS  
BRETON**  
Promoteur de bonheur

Réalisation et Commercialisation  
02 98 55 81 91

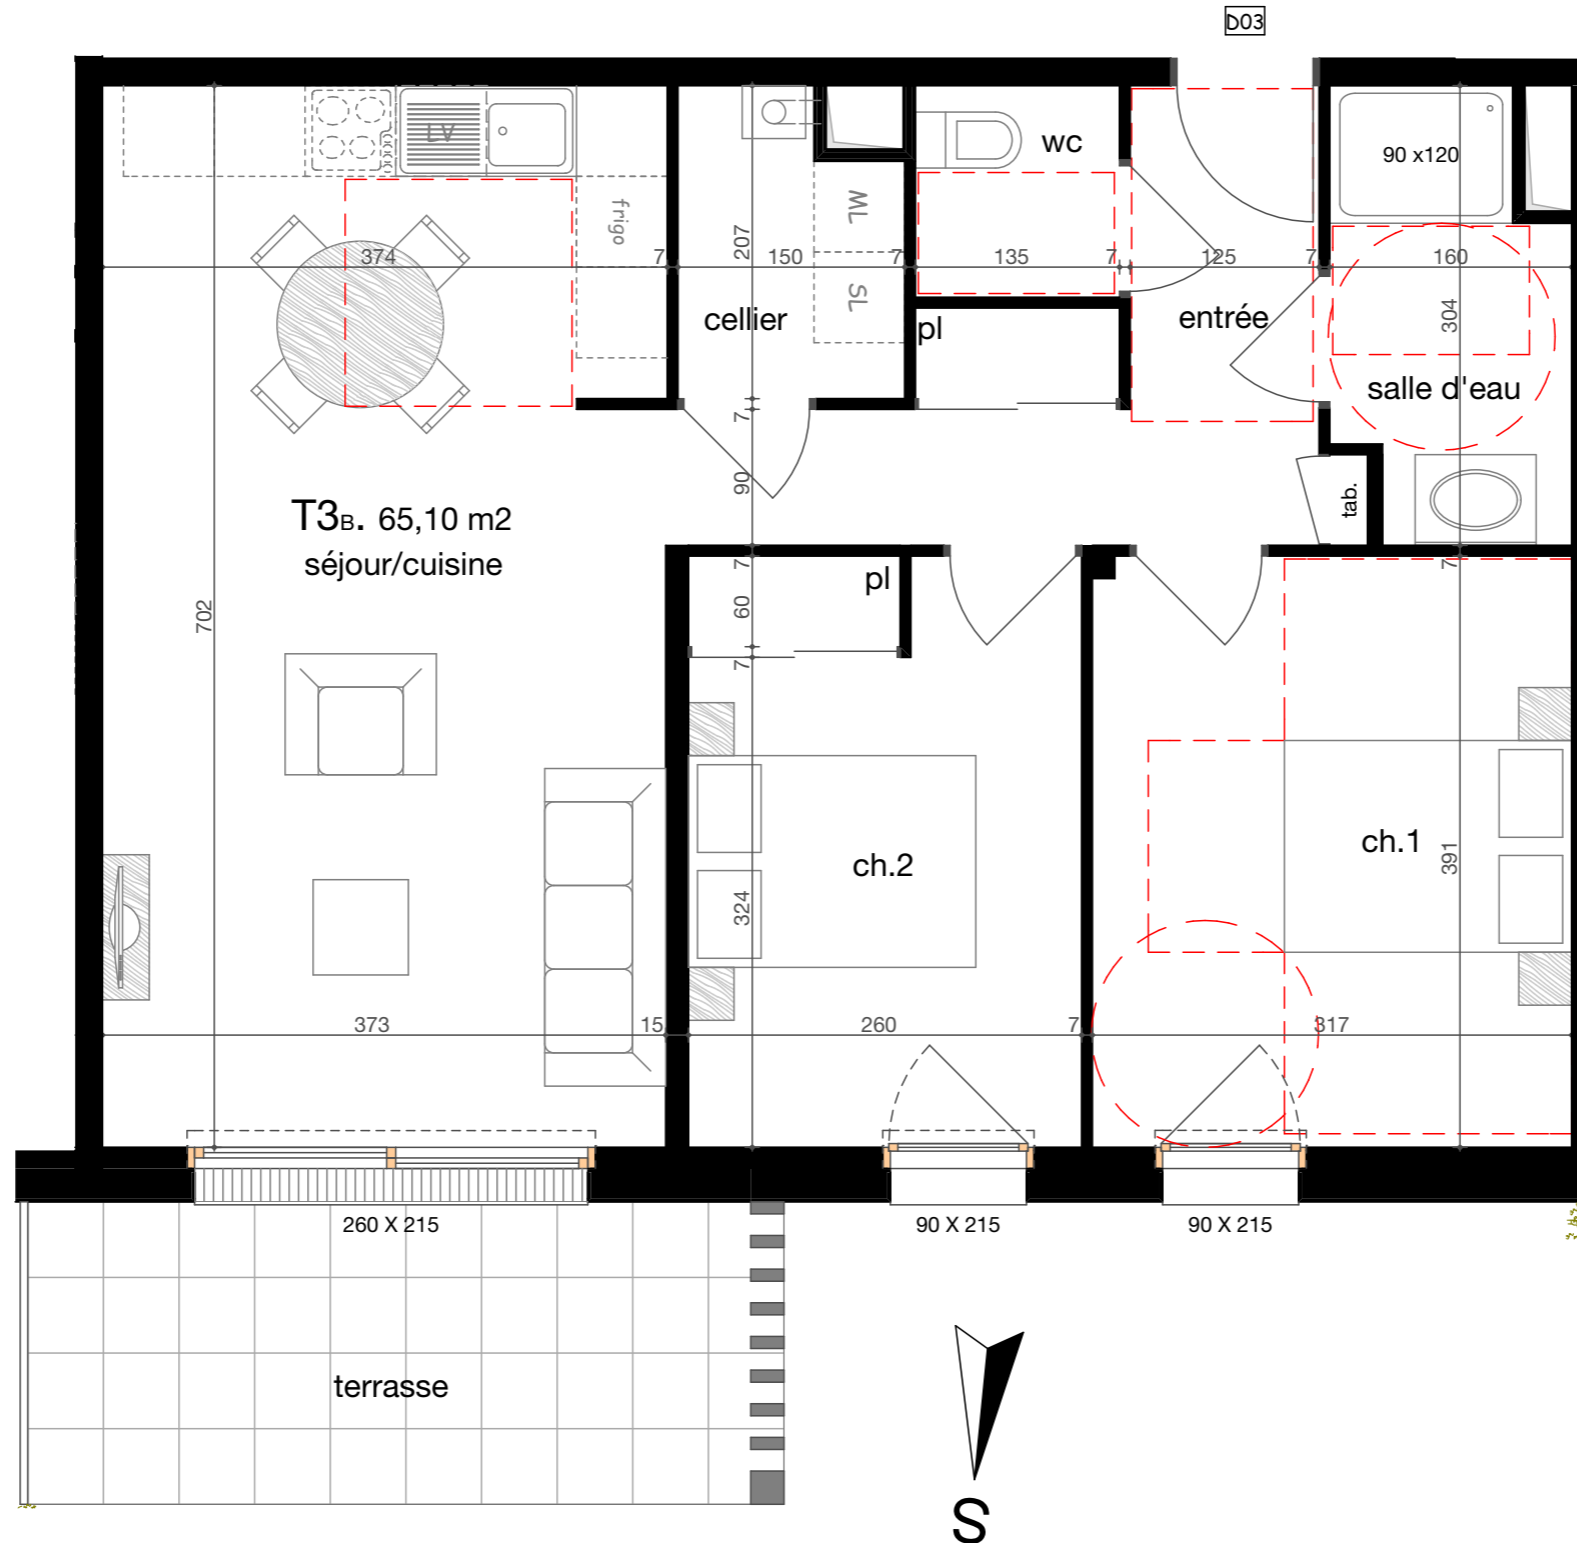


BÂTIMENT	D
ETAGE	RDC
APPARTEMENT	D03
TYPE	T3B

séjour/cuisine	26,10 m <sup>2</sup>
entrée	3,80 m <sup>2</sup>
degt. + pl.	3,70 m <sup>2</sup>
ch.1	12,40 m <sup>2</sup>
ch.2 + pl.	10,10 m <sup>2</sup>
cellier	2,80 m <sup>2</sup>
salle d'eau	4,30 m <sup>2</sup>
wc	1,90 m <sup>2</sup>

**SURFACE HABITABLE 65,10 m<sup>2</sup>**

terrasse	9,60 m <sup>2</sup>
jardin avec terrasse	37,00 m <sup>2</sup>

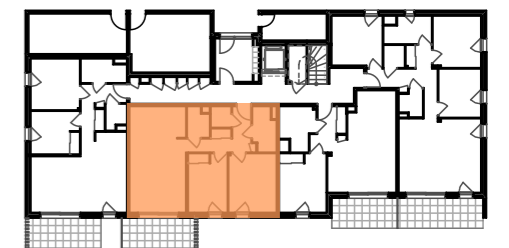

REZ DE CHAUSSEE



Les côtes et les surfaces annoncées peuvent subir des légères variations en fonction d'impératifs techniques. Les équipements dessinés en pointillés ne sont pas fournis par le vendeur. Le mobilier est dessiné à titre indicatif et n'est pas fourni par le vendeur.

**DUIC FLOCH**  
architectes dplg

MAI 2020